


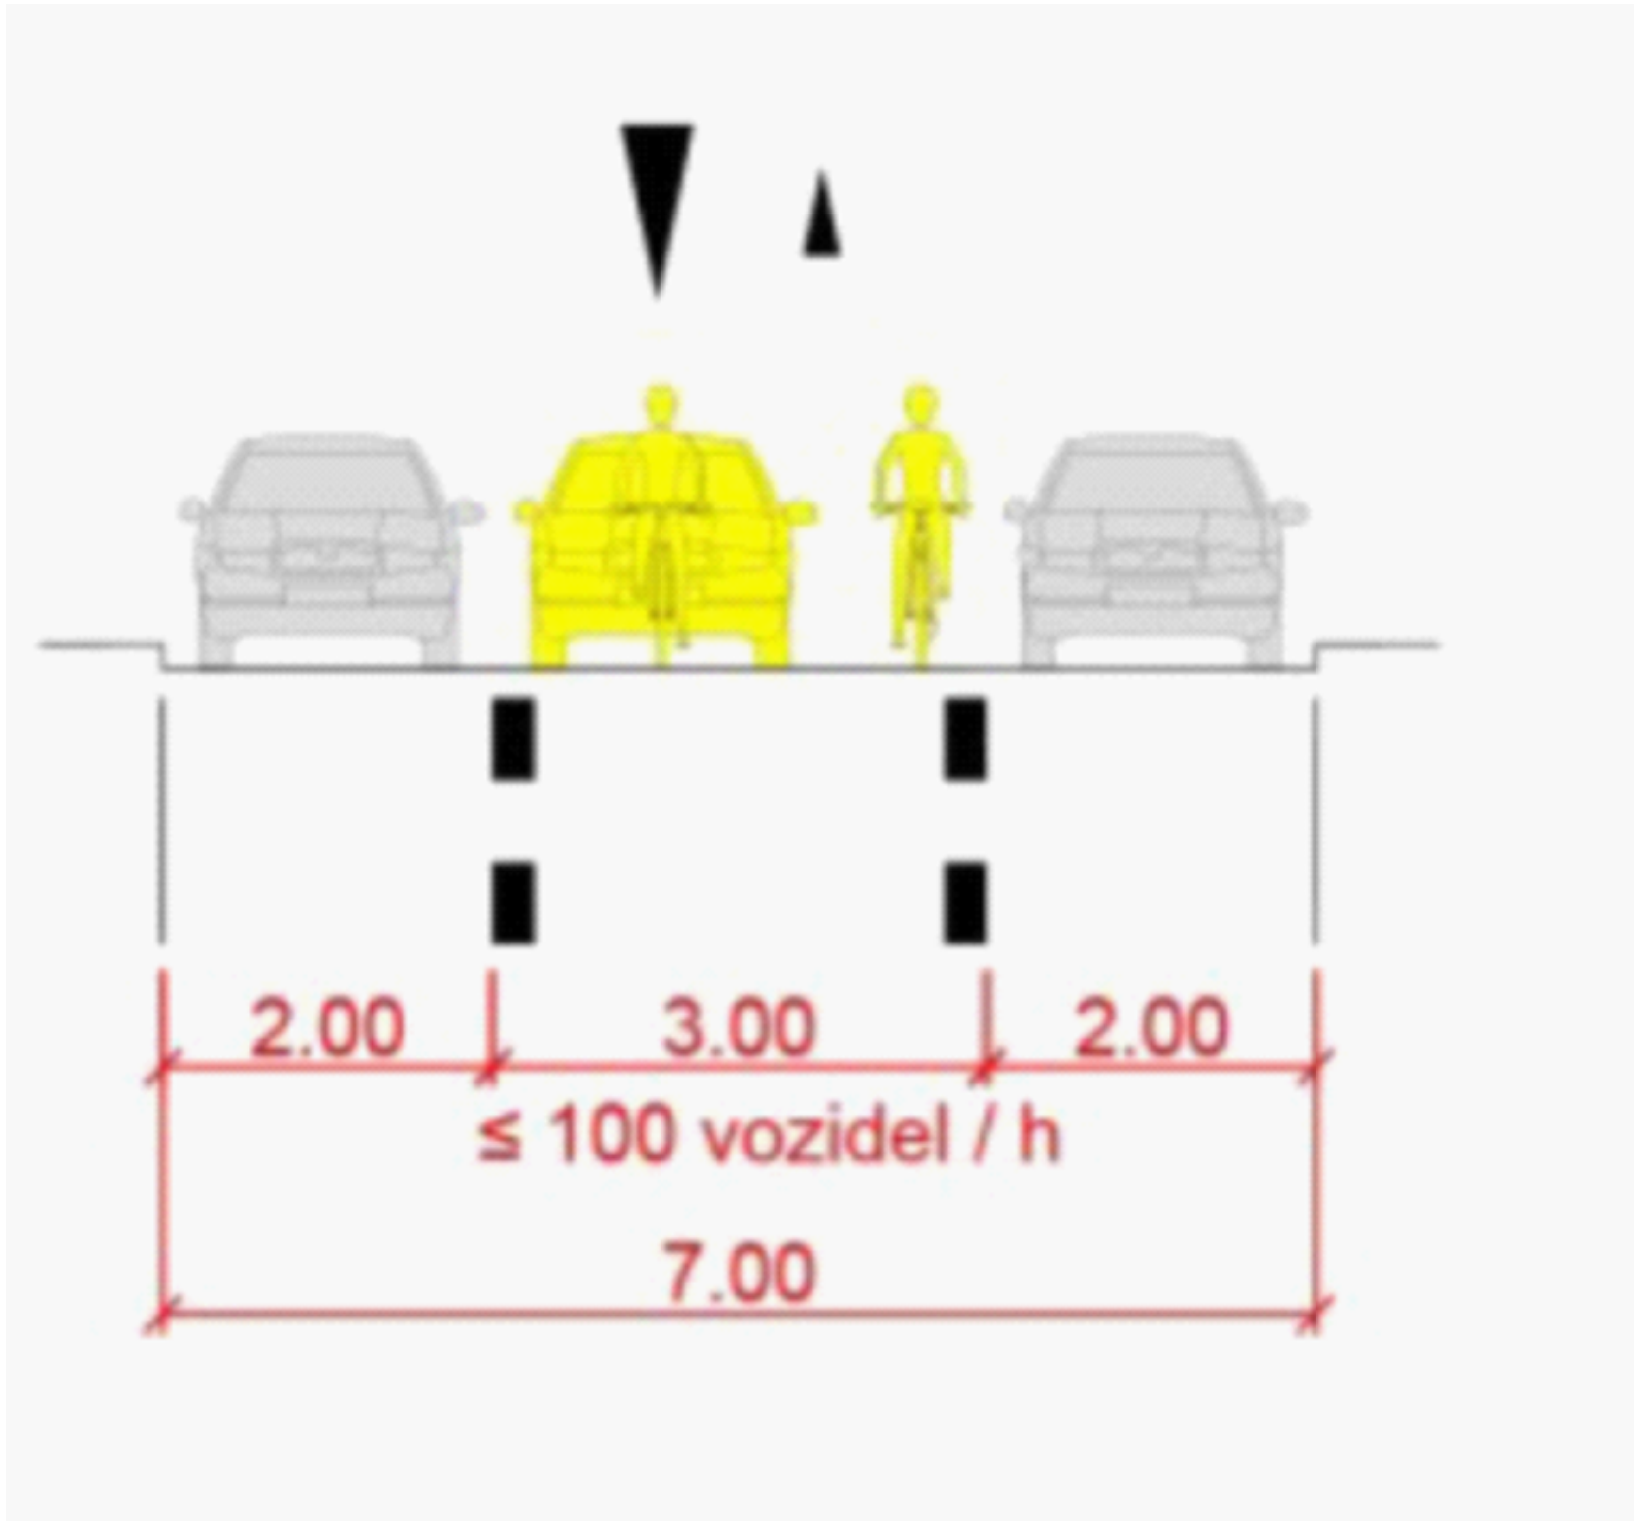


VMS

UMÍSTĚNO 14 DNÍ
PŘED ZMĚNOU
S TEXTEM: OD ...doplnit datum...
ZMĚNA PŘEDNOSTI V JÍZDĚ






č.
IP 22

UMÍSTĚNO V DEN ZMĚNY

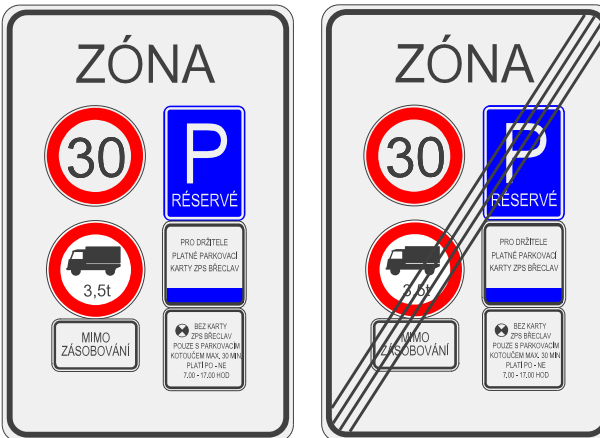


NOVÉ SDZ


č.
IŽ 8a/b

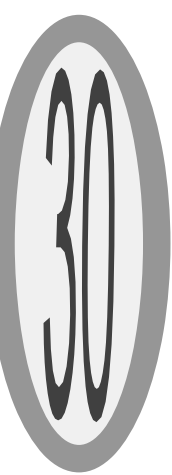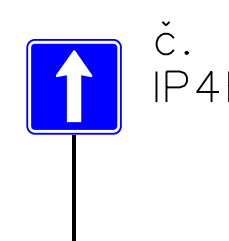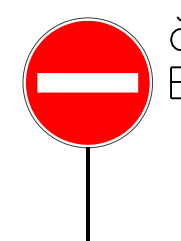

STÁVAJÍCÍ VDZ V15 "30"

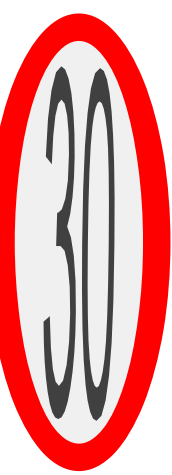


NOVÉ VDZ V15 "30"

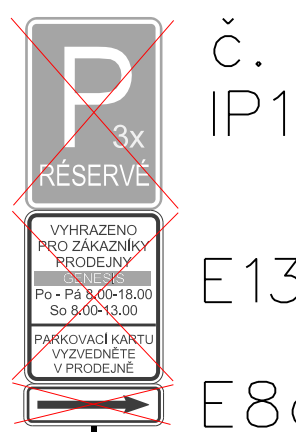

STÁVAJÍCÍ ZNAČENÍ
KE ZRUŠENÍ



STÁVAJÍCÍ ZNAČENÍ

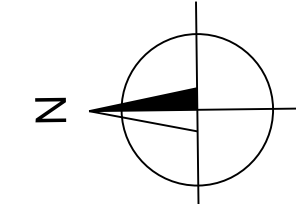

Souřadnicový systém: JTSK

Výškový systém: Bpv

Zodp. projektant: Ing. Martin Štěrba	Vedoucí projektant: Ing. Martin Štěrba	Vypracoval: Martin Škubavský	VIA Design	ViaDesign s.r.o. Na Zahradkách 16, 690 02 Břeclav Tel. 519 326 370, fax 519 331 401 e-mail: vladesign@viadesigne.eu
MÚ: Břeclav	KrÚ: Jihomoravský	Formát:		
Obdobnost: Město Břeclav		Datum:	VII/2023	
Akce:		Číslo zakázky:	VD03123	
Břeclav - Smetanovo nábřeží, ul. Břetislavova		Měřítko:	1: 750	
		Stupeň dokumentace:	PD	Výřez číslo:
Příloha:		Příloha číslo:	C.	
SITUACE				