
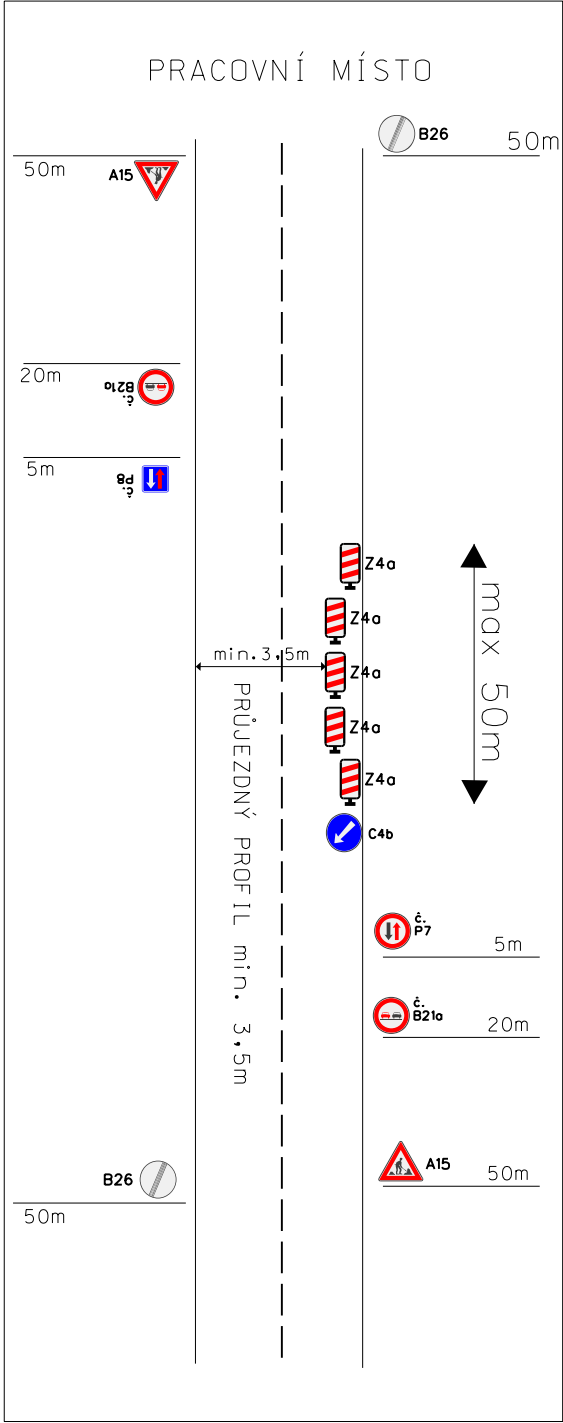


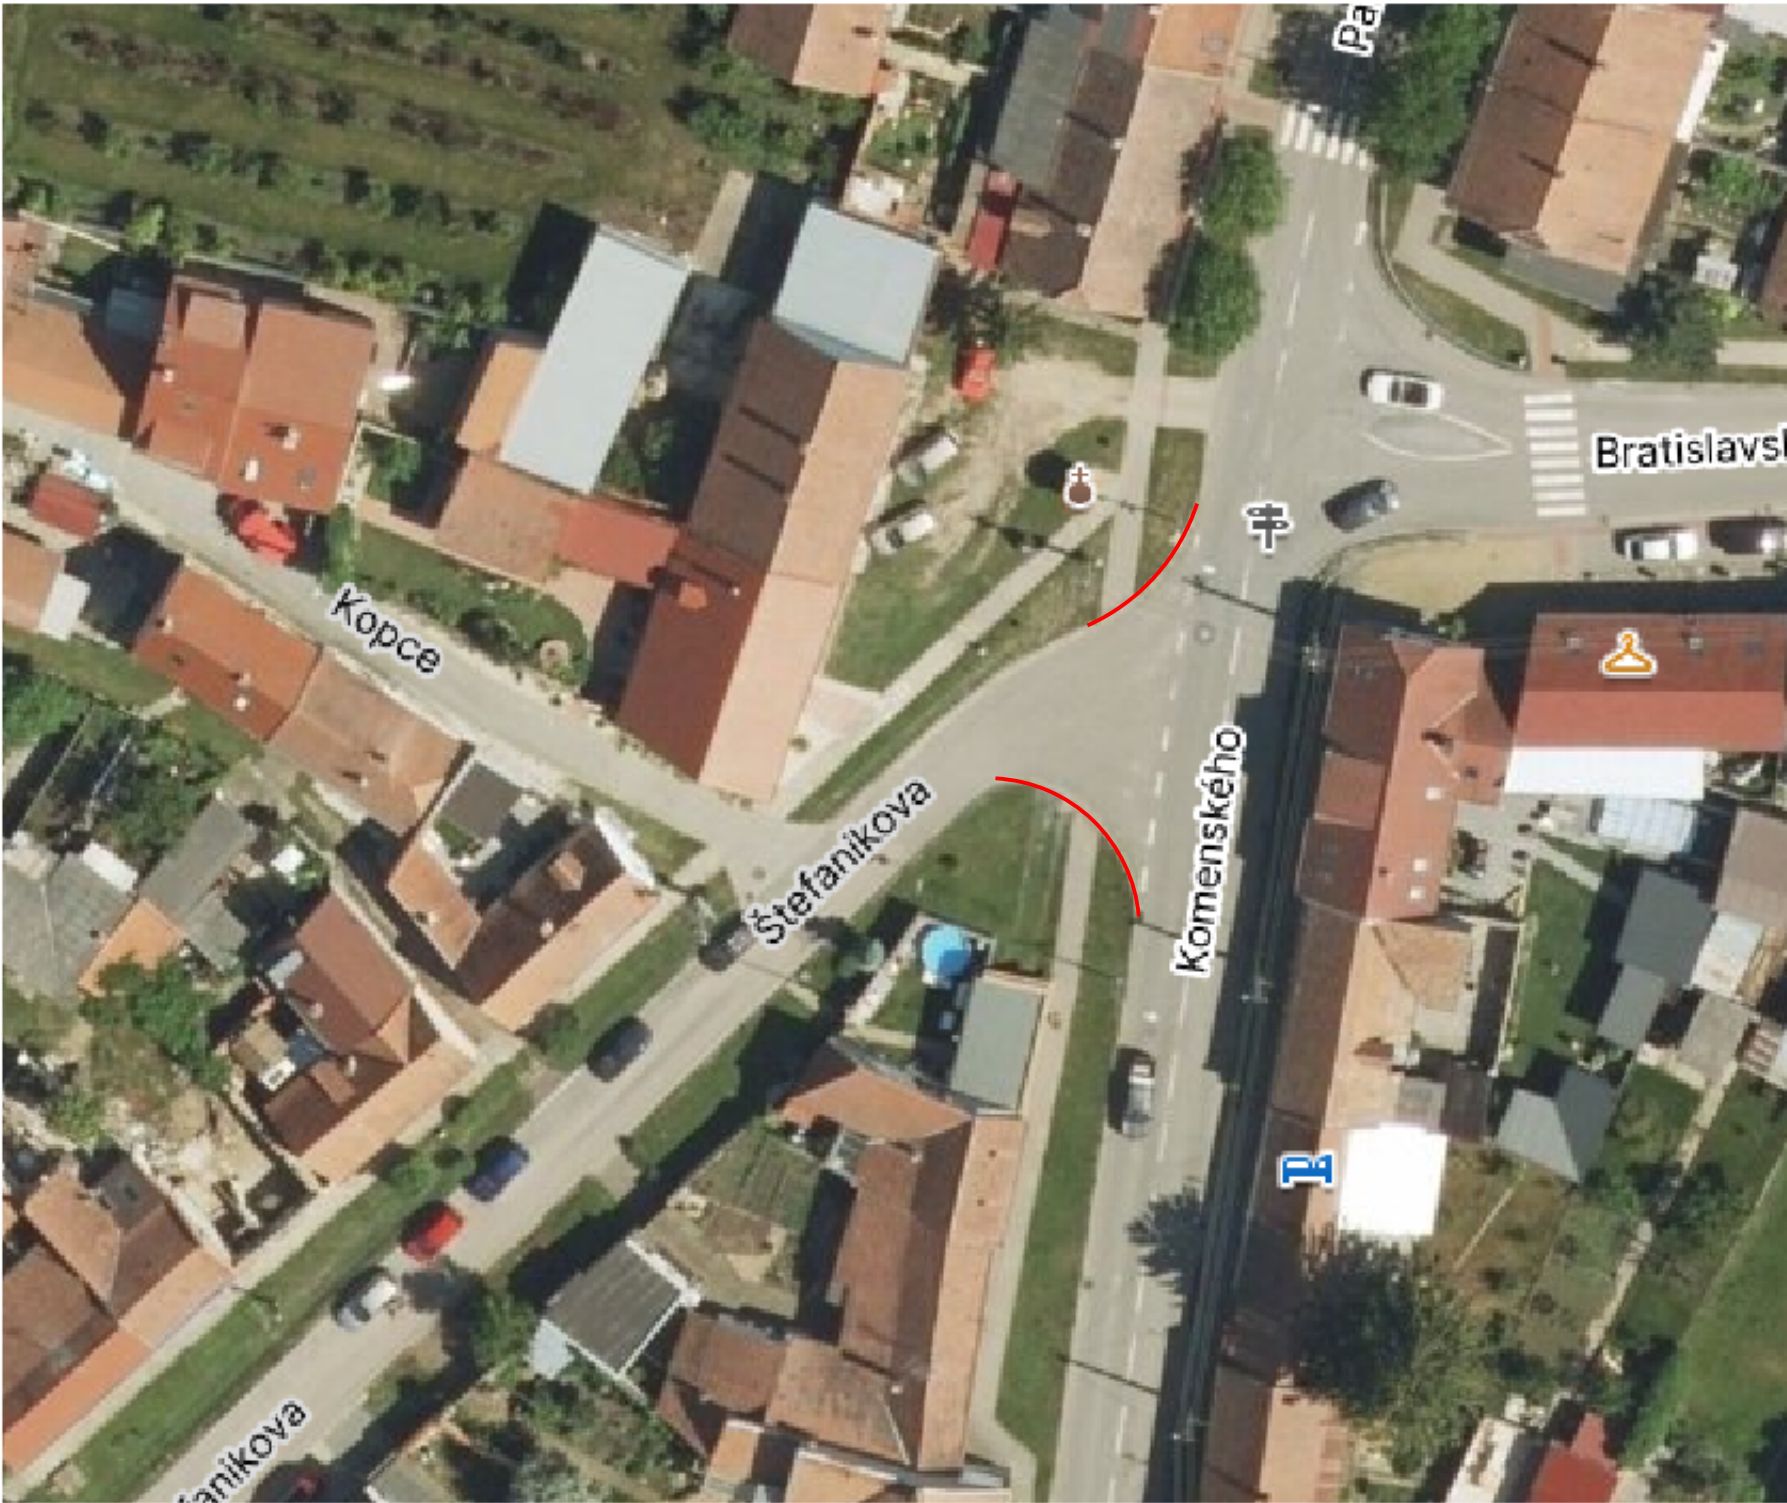

Název: Podivín, ul. Štefanikova - úprava křižovatky
Místo: Podivín, ul. Štefanikova
Termín: od 29. 9. 2025 do 24. 10. 2025
Odpovědná osoba: Petr Šlichta, 724 247 684
Zhotovitel stavby: Stavba a údržba silnic s. r. o.

Dopravní značení je navrženo dle TP 66.

Město Podivín	Vypracoval:	 ViaDesign, s.r.o. Na Zahradách 16, 690 02 Břeclav Tel. 519 326 370 e-mail: viadesigne@viadesigne.eu
Podivín, ul. Štefanikova - úprava křižovatky	Martin Skuhřavý	