

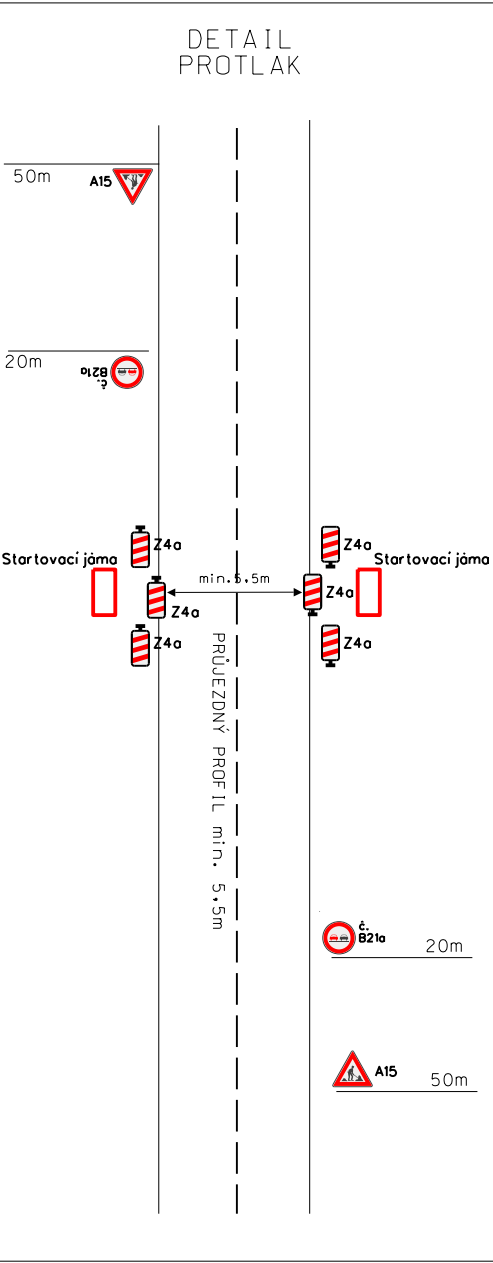
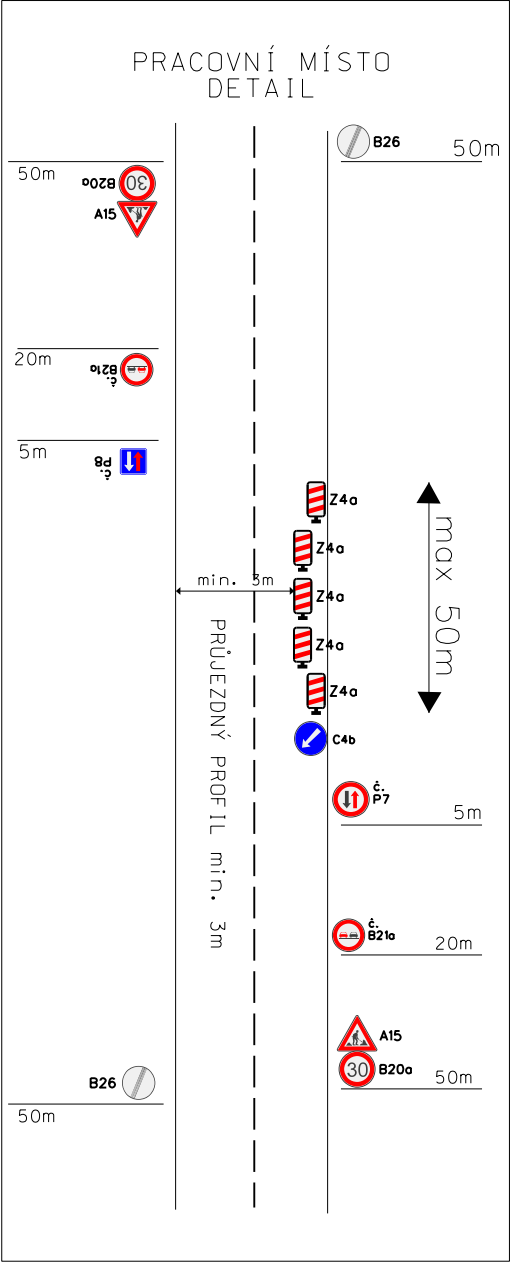


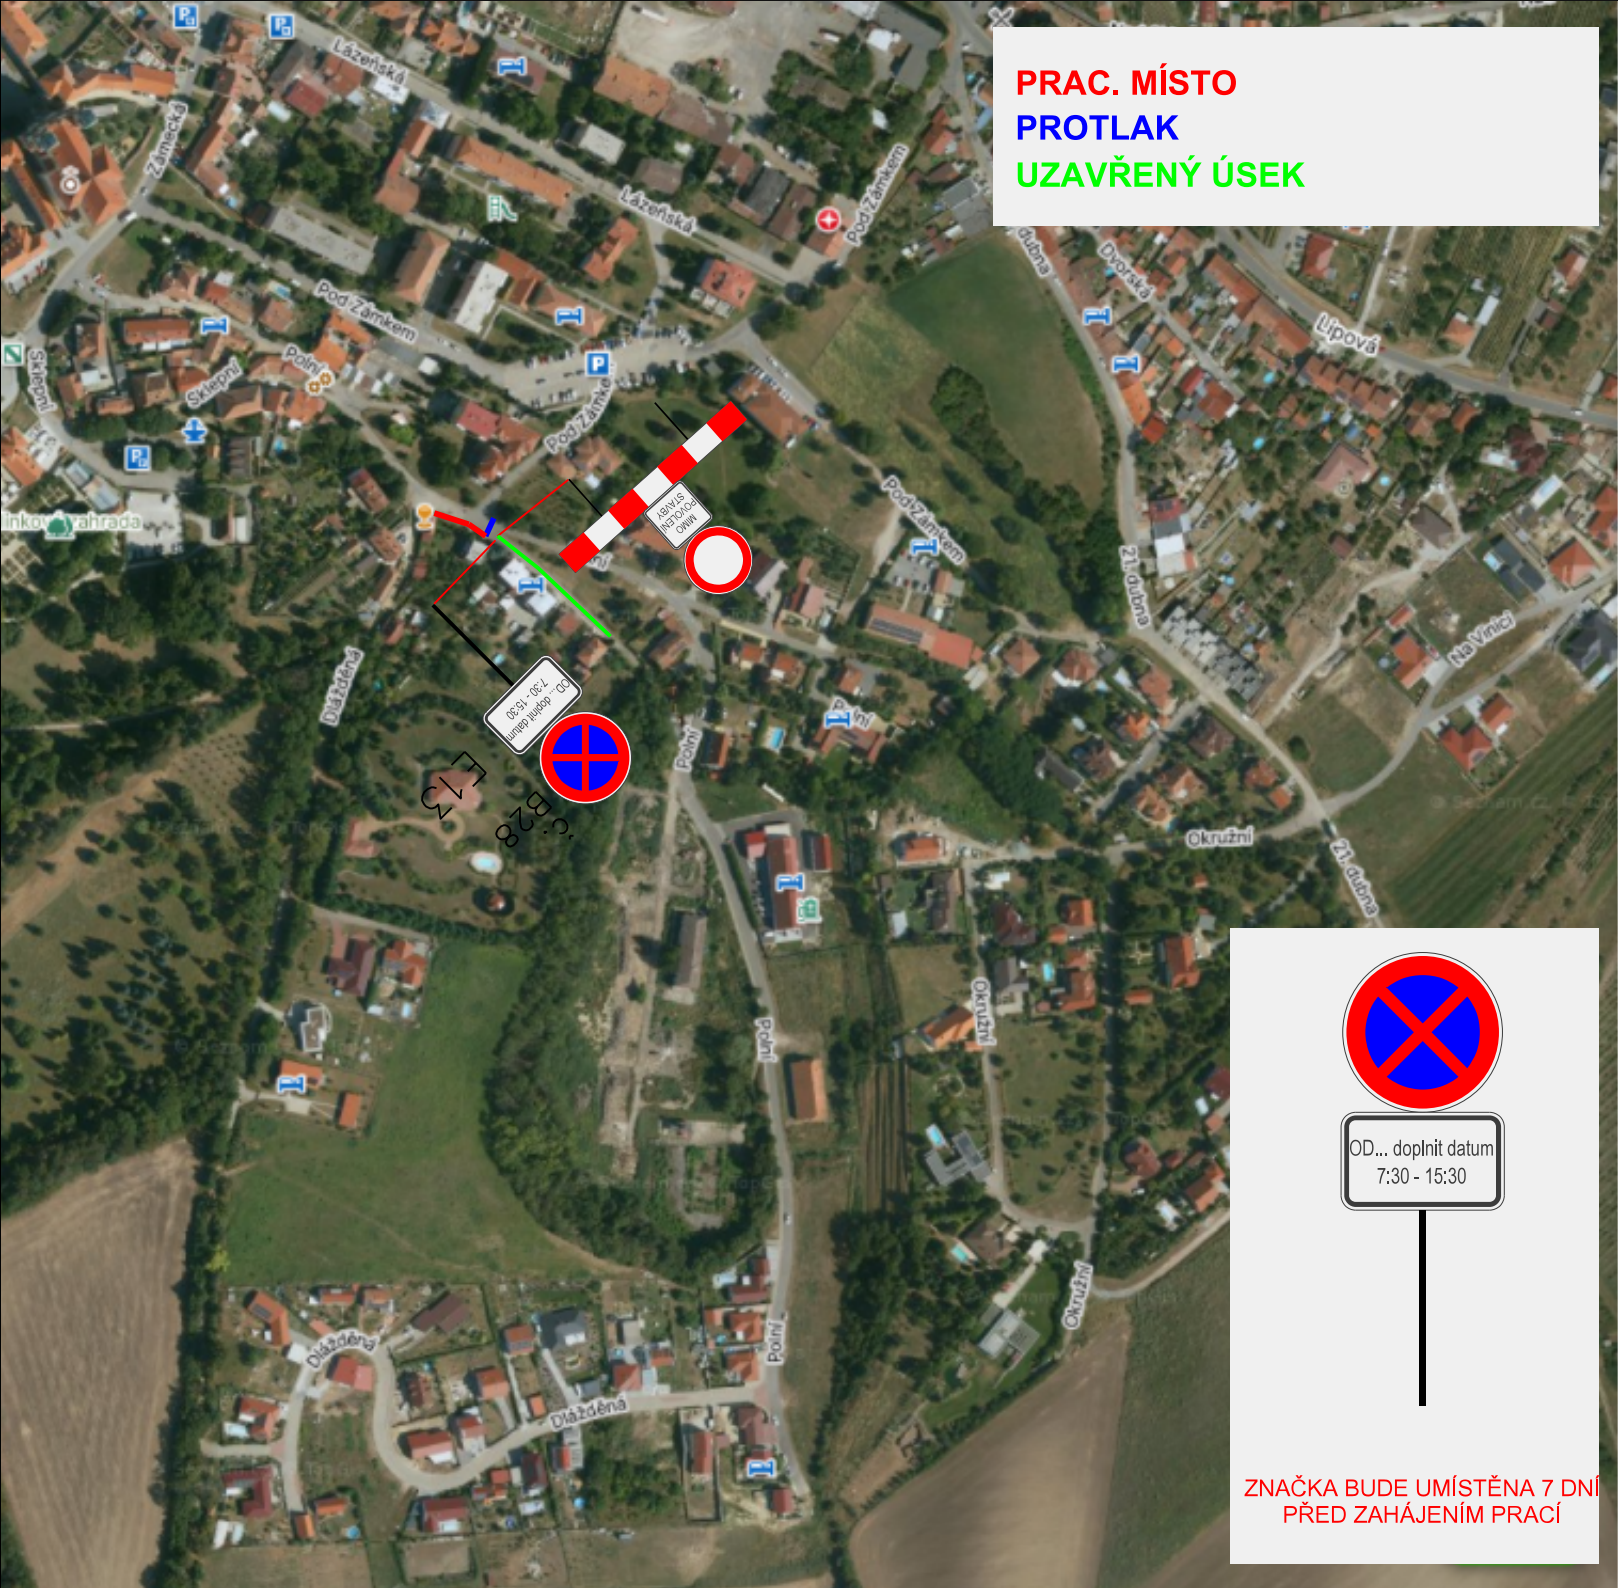

Název: Valtice, obnova TS Stolárna + NN ul. Dlážďená
Místo: Valtice ul. Pod Zámek a Polní
Termín: 13. 10. - 15. 12. 2025
Odpovědná osoba: Pavel Růžička, 724 295 704
Zhotovitel stavby: RGV a. s.
Dopravní značení bude umístováno podle skutečného postupu prací




Dopravní značení je navrženo dle TP 66.

Město Valtice	Vypracoval:	 ViaDesign, s.r.o. Na Zahradách 16, 690 02 Břeclav Tel. 519 326 370 e-mail: viadesigne@viadesigne.eu
Valtice, obnova TS Stolárna + NN ul. Dlážďená	Martin Skuhřavý	

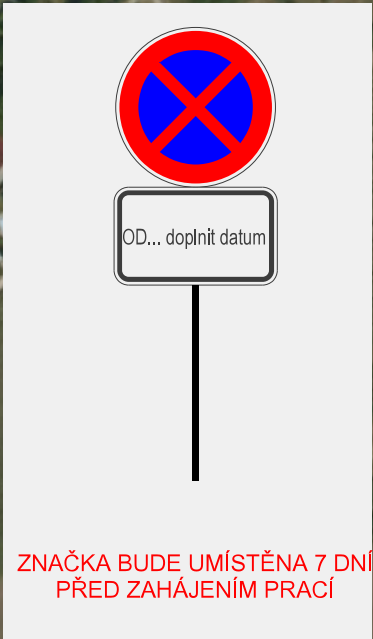

Dopravní značení je navrženo dle TP 66.



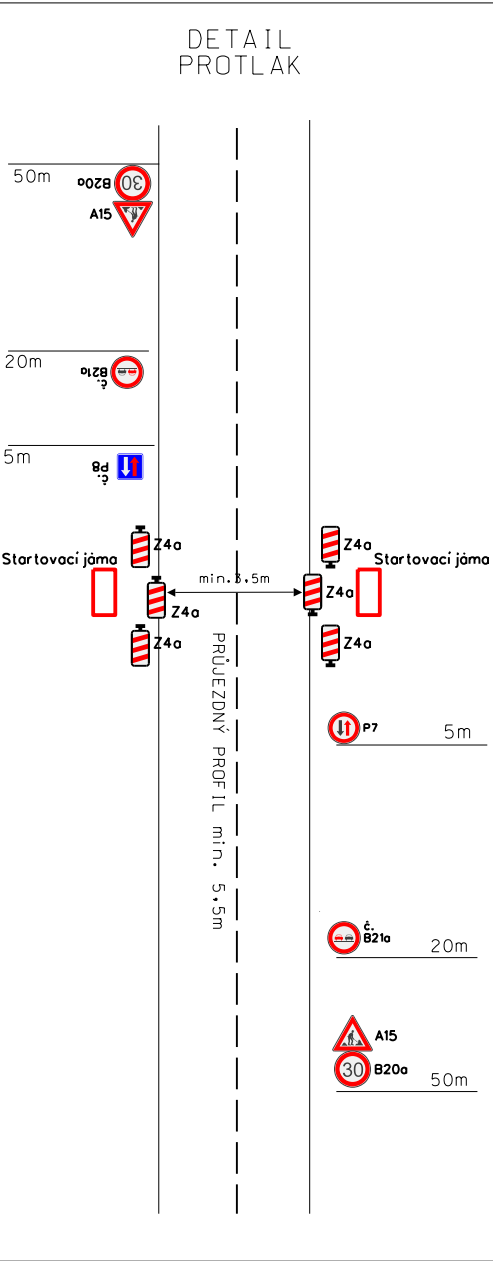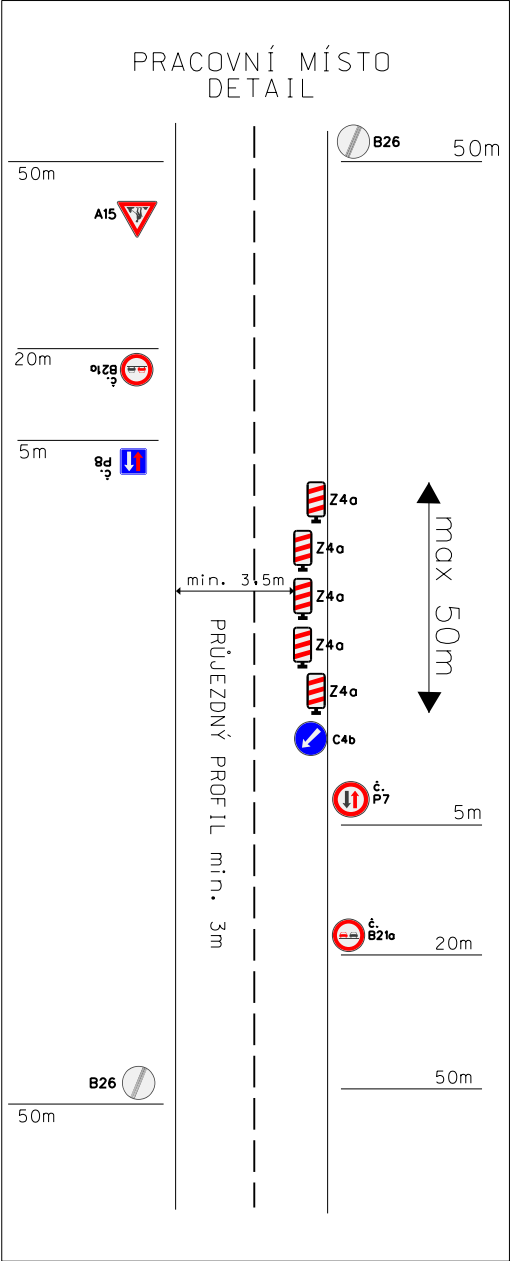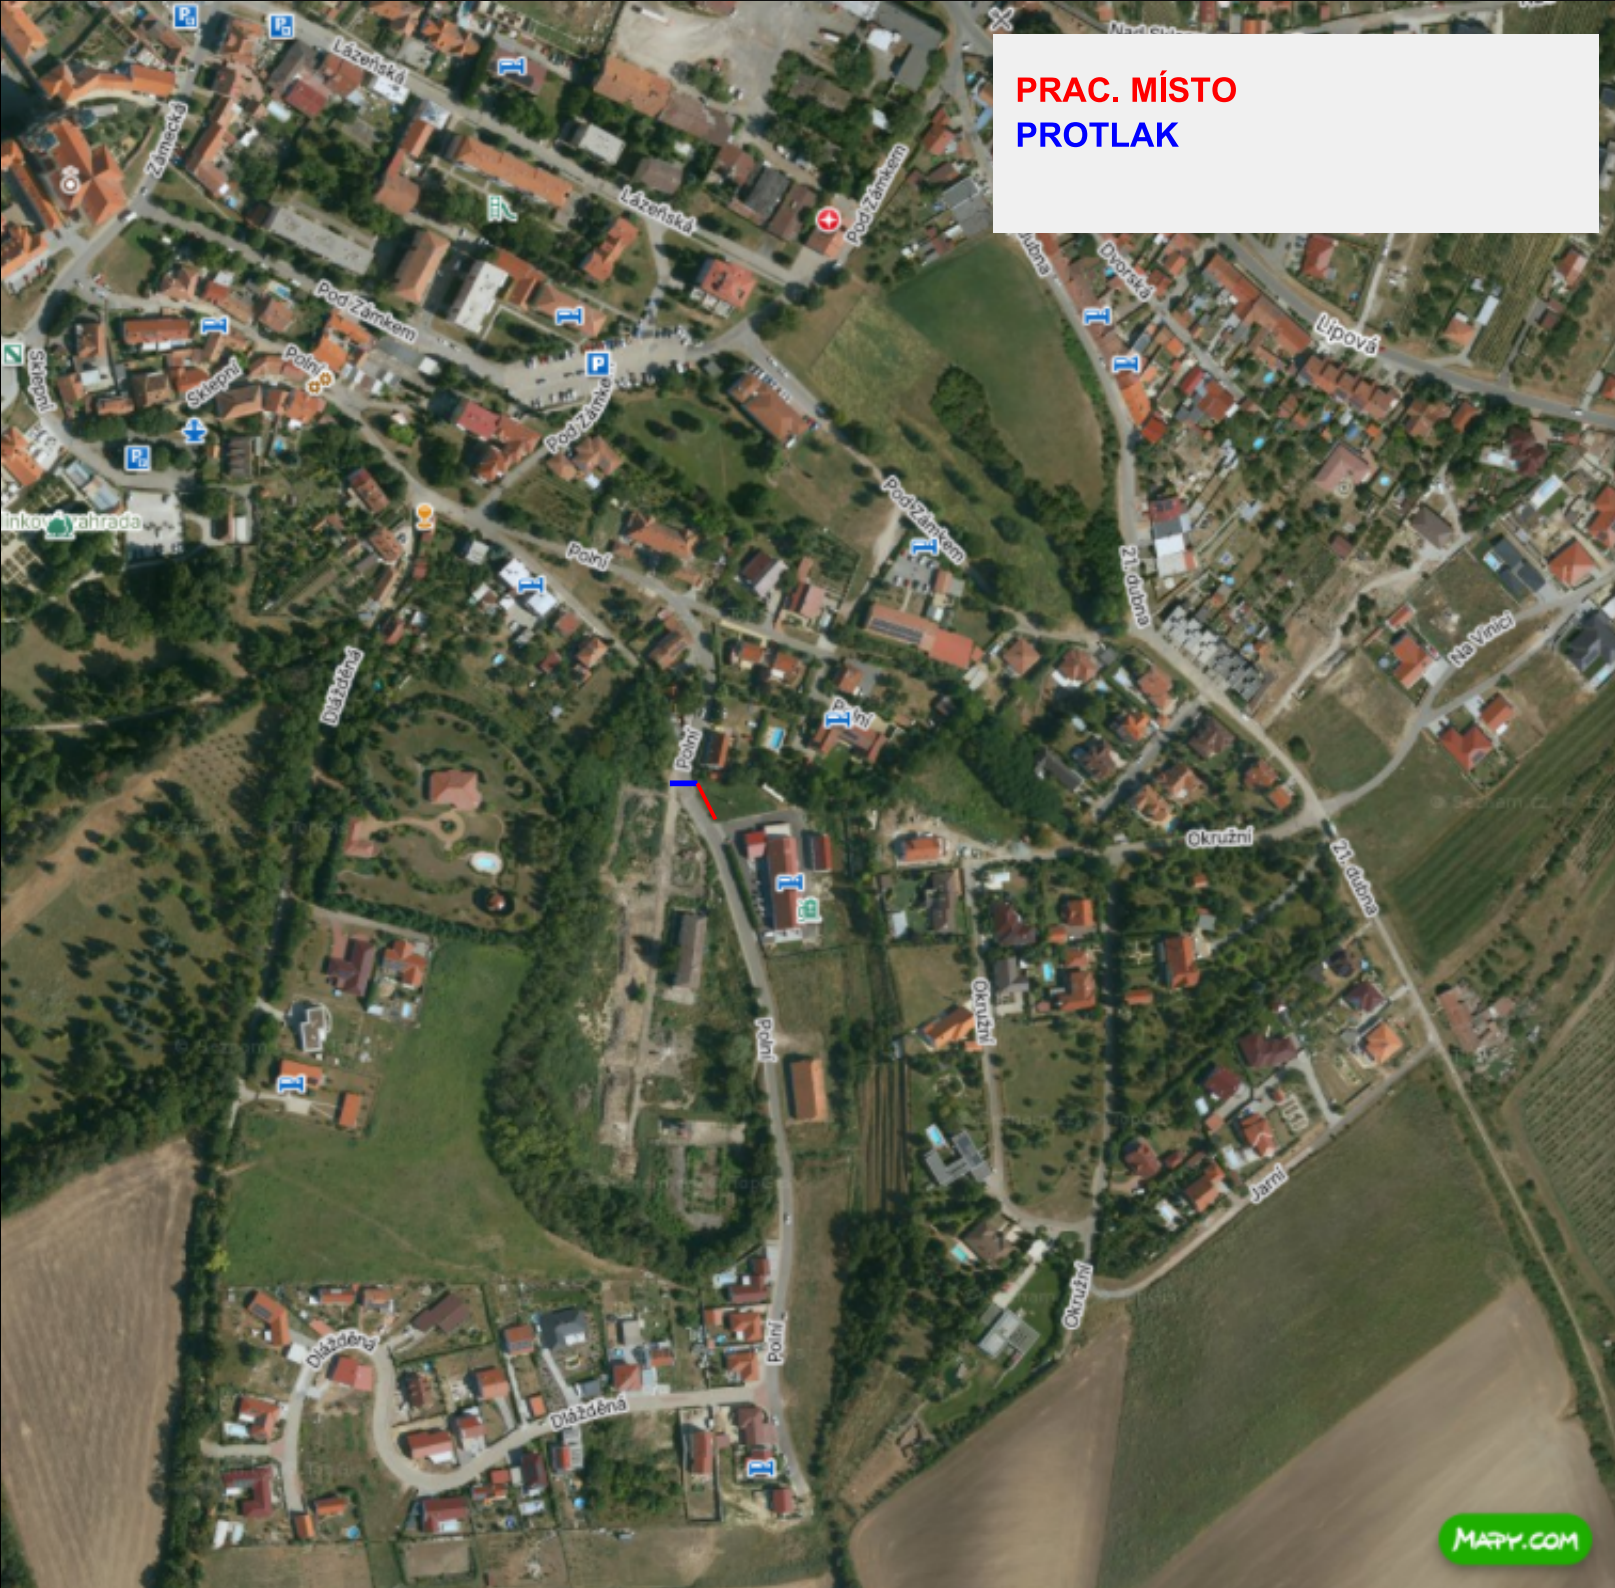

Název:
Místo: Valtice ul. Pod Zámek a Polní
Termín: 13. 10. - 15. 12. 2025
Odpovědná osoba: Pavel Růžička, 724 295 704
Zhotovitel stavby: RGV a. s.
Dopravní značení bude umísťováno podle skutečného postupu prací

Dopravní značení je navrženo dle TP 66.

Město Valtice	Vypracoval:	 ViaDesign , s.r.o. Na Zahradách 16, 690 02 Břeclav Tel. 519 326 370 e-mail: viadesigne@viadesigne.eu
Valtice, obnova TS Stolařna + NN ul. Dlážděná	Martin Skuhřavý	