


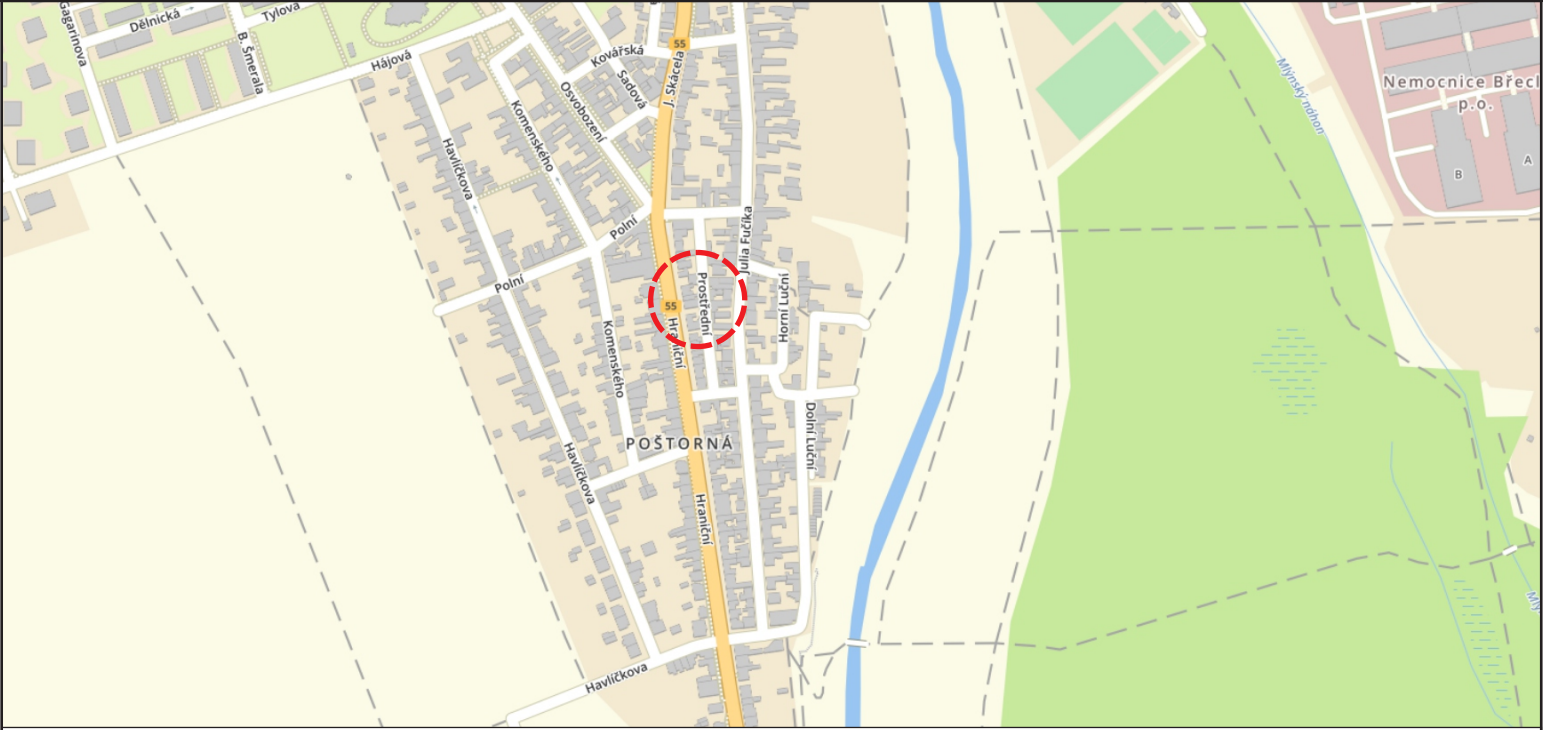

SOUHLAS S PLATNOSTÍ DOKUMENTACE:

POLICIE ČESKÉ REPUBLIKY - DOPRAVNÍ INSPEKTORÁT

MĚSTO BŘECLAV



PROJEKČNÍ ČINNOST TRVALÉ A PŘECHODNÉ DOPRAVNÍ ZNAČENÍ PRODEJ DOPRAVNÍHO ZNAČENÍ A ZAŘÍZENÍ

info@dosig.cz



www.dosig.cz

VEDOUCÍ PROJEKTANT	ING. FILIP HRUBÝ		DOSIG s.r.o. Bratislavská 929/67, 69145 Podivín IČ: 14001055 DIČ: CZ14001055	
ZODPOVĚDNÝ PROJEKTANT	ING. KATEŘINA BORECKÁ			
VYPRACOVALA	LUCIE VESELÁ		Lucie Veselá Projektantka 774 045 121 vesela@dosig.cz	
KRAJ: JIHMORAVSKÝ	OKRES: BŘECLAV			
NÁZEV: Břeclav, ul. Prostřední - havárie kanalizace			ZÁKAZNÍK	Kamil Haluza
			FORMÁT	2x A4
TERMÍN: 6.10. - 15.10.2025			ČÍSLO ZAKÁZKY	Z25407
OBSAH SCHÉMATU: SITUACE PŘECHODNÉHO DOPRAVNÍHO ZNAČENÍ			ČÍSLO LISTU	1/2

**trvalé dopravní značení v rozporu s přechodným dopravním značením, bude dočasně zneplatněno*



- PŘECHODNÉ SVISLÉ DOPRAVNÍ ZNAČENÍ
- BUDE OSAZENO DLE TP 65 A 66

