


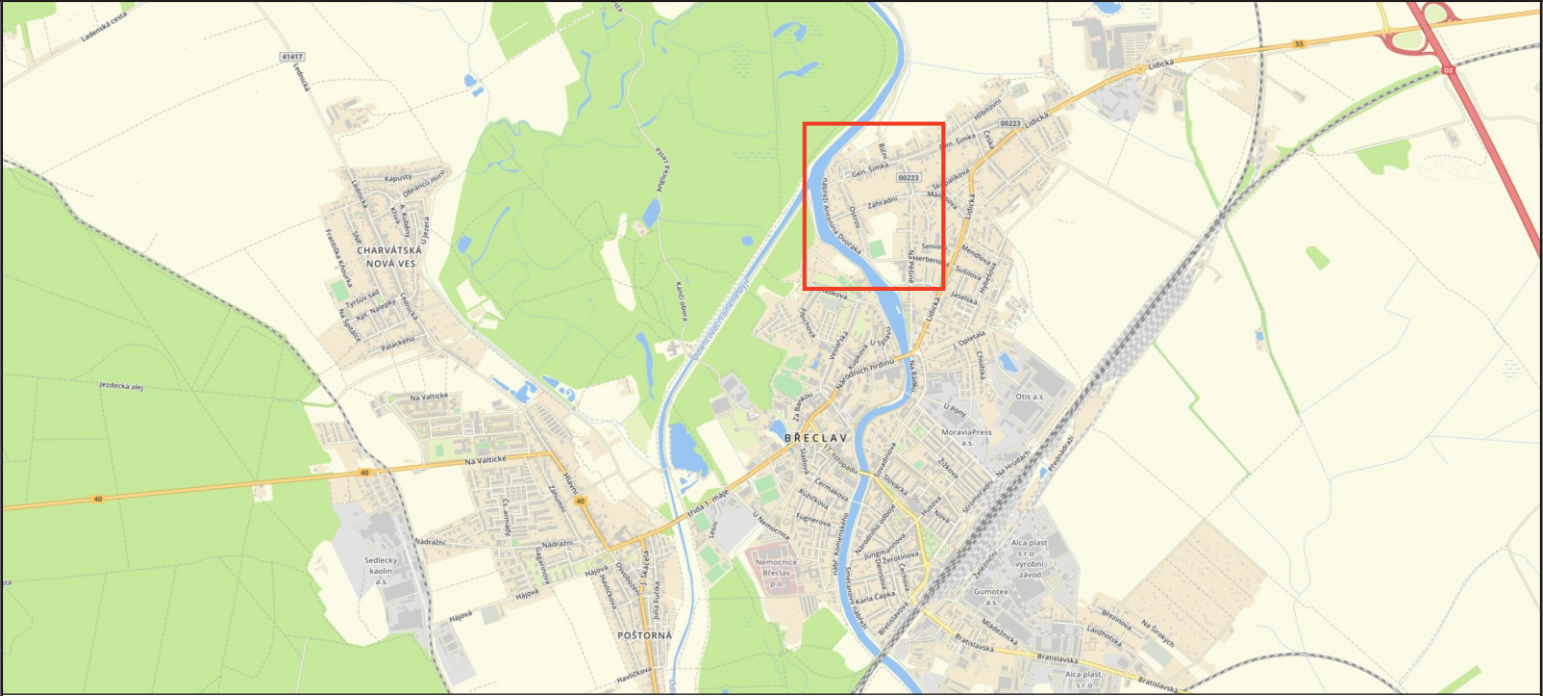

SOUHLAS S PLATNOSTÍ DOKUMENTACE:

POLICIE ČESKÉ REPUBLIKY - DOPRAVNÍ INSPEKTORÁT

MĚSTO BŘECLAV



PROJEKČNÍ ČINNOST TRVALÉ A PŘECHODNÉ DOPRAVNÍ ZNAČENÍ PRODEJ DOPRAVNÍHO ZNAČENÍ A ZAŘÍZENÍ


tel.: 777 739 121



www.dosig.cz

VEDOUCÍ PROJEKTANT	ING. FILIP HRUBÝ		DOSIG s.r.o., Bratislavská 929/67, 69145 Podivín, IČ: 14001055, DIČ:CZ14001055 www.dosig.cz info@dosig.cz tel.: 777 739 121
ZODPOVĚDNÝ PROJEKTANT	ING. KATEŘINA BORECKÁ		
VYPRACOVAL	ING. DANIEL KARPOV		
KRAJ: JIHOMORAVSKÝ	OKRES: BŘECLAV		
STAVBA: Břeclav, nábřeží Stará Bř.: zóna 30			INVESTOR
TERMÍN: -			FORMÁT 2x A4
OBSAH SCHÉMATU: SITUACE MÍSTNÍ ÚPRAVY DOPRAVNÍHO ZNAČENÍ			ČÍSLO ZAKÁZKY Z24157
			ČÍSLO LISTU 1/2

LEGENDA:

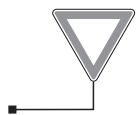

- TRVALÉ SVISLÉ DOPRAVNÍ ZNAČENÍ



A15

- NOVĚ NAVRŽENÉ TRVALÉ SVISLÉ DOPRAVNÍ ZNAČENÍ DLE TP 65
STANOVÍ ODBOR DOPRAVY
BŘECLAV



- NAVRŽENO ODSTRANIT SVISLÉ DOPRAVNÍ ZNAČENÍ



- NOVĚ NAVRŽENÉ VODOROVNÉ DOPRAVNÍ ZNAČENÍ DLE TP 133
STANOVÍ ODBOR DOPRAVY
BŘECLAV

