


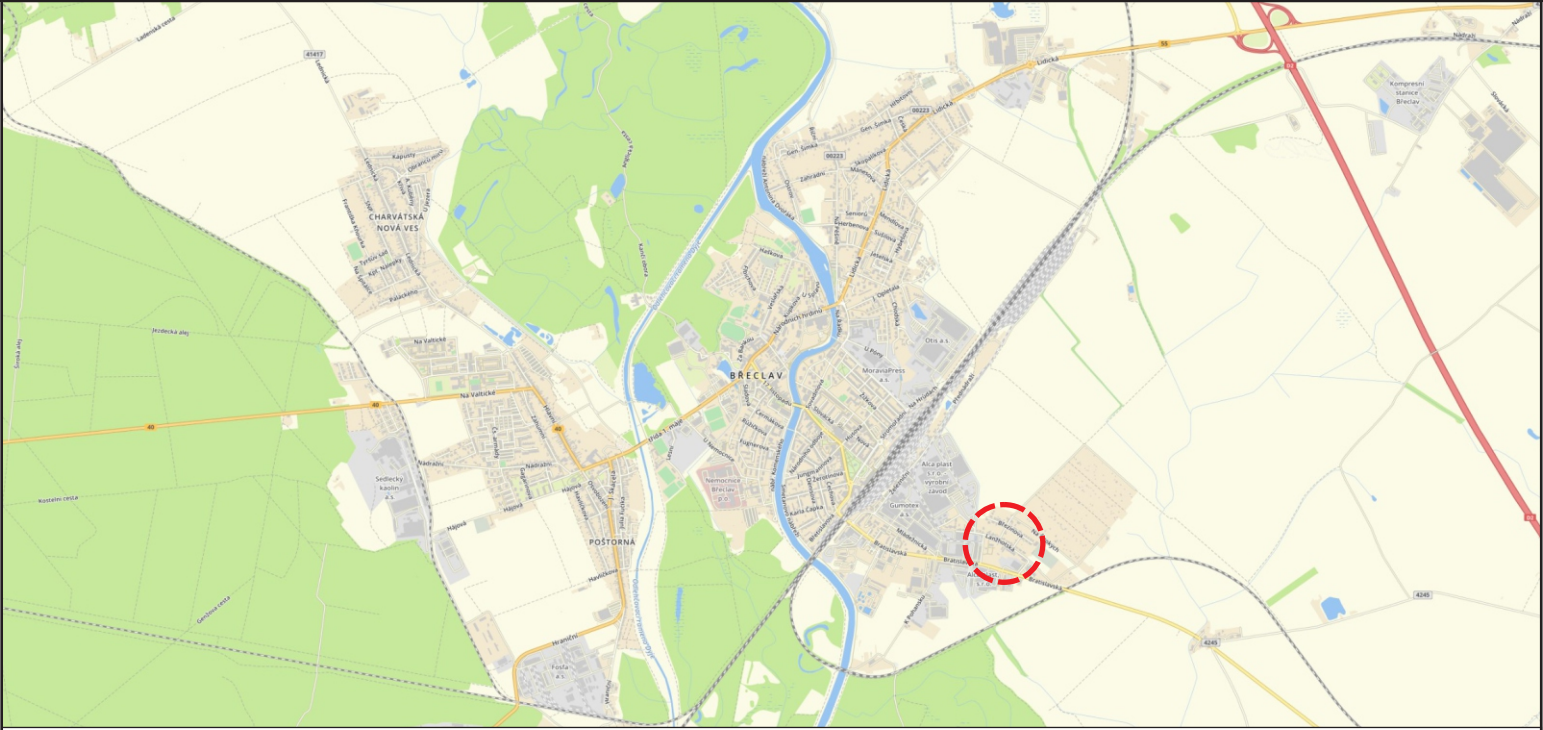

SOUHLAS S PLATNOSTÍ DOKUMENTACE:

POLICIE ČESKÉ REPUBLIKY - DOPRAVNÍ INSPEKTORÁT

MĚSTO BŘECLAV



PROJEKČNÍ ČINNOST TRVALÉ A PŘECHODNÉ DOPRAVNÍ ZNAČENÍ PRODEJ DOPRAVNÍHO ZNAČENÍ A ZAŘÍZENÍ

info@dosig.cz



www.dosig.cz

VEDOUCÍ PROJEKTANT	ING. FILIP HRUBÝ		DOSIG s.r.o. Bratislavská 929/67, 69145 Podivín IČ: 14001055 DIČ: CZ14001055	
ZODPOVĚDNÝ PROJEKTANT	ING. KATEŘINA BORECKÁ			
VYPRACOVAL	ING. DANIEL KARPOV		Ing. Daniel Karpov Projekce a příprava 777 739 121 dkarpov@dosig.cz	
KRAJ: JIHMORAVSKÝ	OKRES: BŘECLAV			
NÁZEV: Břeclav, hřbitov: parkovací místa			ZÁKAZNÍK	
			FORMÁT	1x A4, 1x A3
			ČÍSLO ZAKÁZKY	Z25342
			ČÍSLO LISTU	1/2
OBSAH SCHÉMATU: SITUACE MÍSTNÍ ÚPRAVY DOPRAVNÍHO ZNAČENÍ				

OBSAH SCHÉMATU:

SITUACE MÍSTNÍ ÚPRAVY DOPRAVNÍHO ZNAČENÍ

LEGENDA:



- NOVĚ NAVRŽENÉ VODOROVNÉ DOPRAVNÍ ZNAČENÍ DLE TP 133
- STANOVÍ ODBOR SPRÁVNÍCH ČINNOSTÍ BŘECLAV

- NOVĚ NAVRŽENÉ ZPOMALOVACÍ POLŠTÁŘE DLE TP 85
- STANOVÍ ODBOR SPRÁVNÍCH ČINNOSTÍ BŘECLAV

