



Služby v oblasti dopravního značení

Jízdárenská 590/2a, 682 01 Vyškov
pobočka Hodonín

TECHNICKÁ ZPRÁVA

Přechodné dopravní značení

Akce: **Návrh přechodné dopravní značení na II/424 z důvodu opravy mostovky na mostě č. 424-001 v Moravské Nové Vsi.**


Investor: **INDUSTRIA MCM s.r.o., U Tírexu 3543, 695 01 Hodonín**

Stupeň: **TP**

Vypracoval: **Souralová Jana**

Zakázkové číslo: **468/25**

Datum: **10/2025**

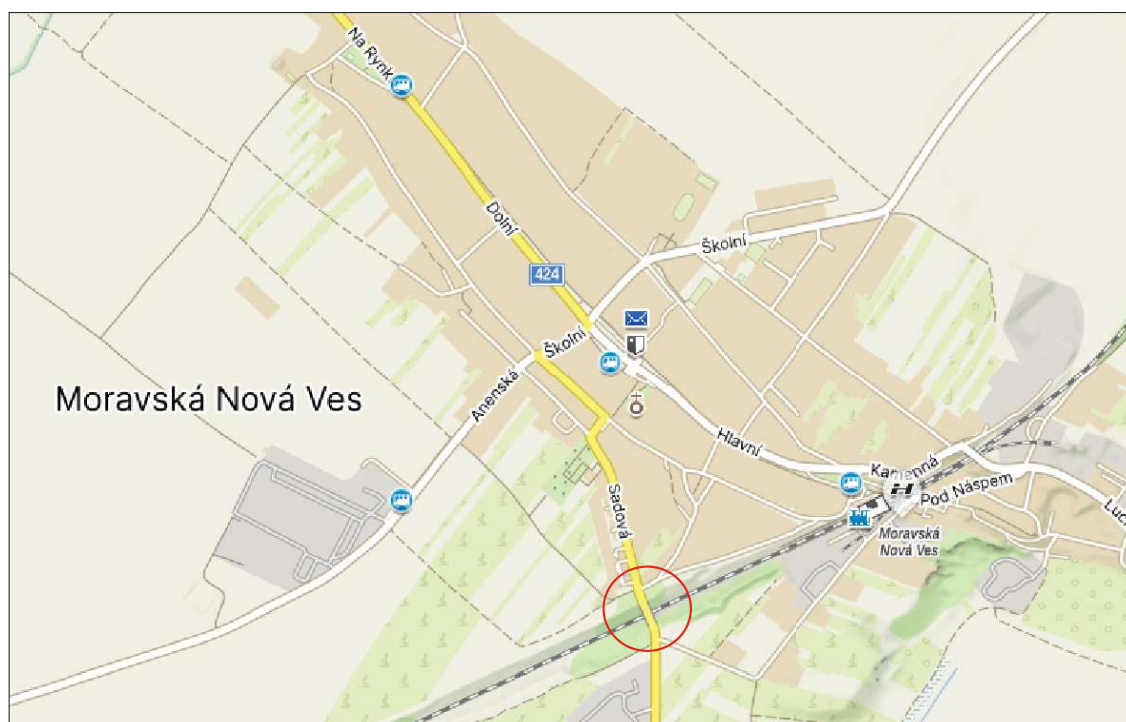

14.1 Dopravní schéma B/5.2 dle TP 66

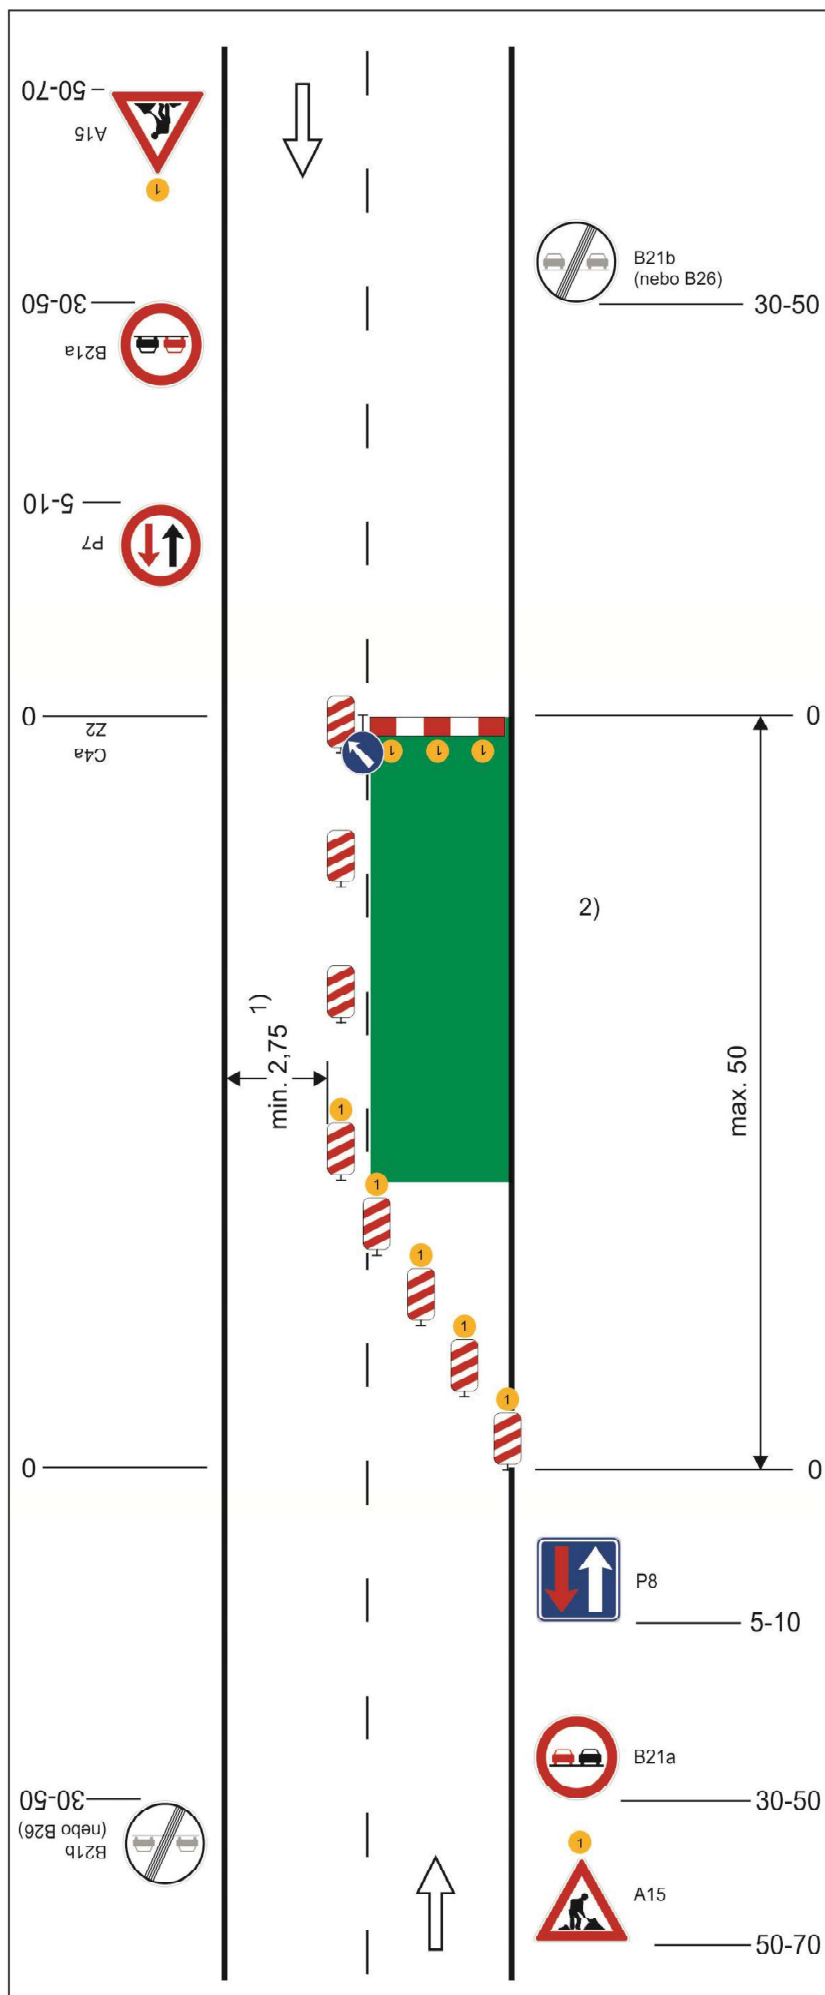


Schéma B/5.2

Standardní pracovní místo. Zúžení vozovky na jeden jízdní pruh. V případě úpravy přednosti v jízdě dopravními značkami.

výstražné světlo typu 1
nebo značka umístěna na
fluorescenčním žlutozeleném
podkladu, v protisměru shodně

příčná uzávěra zábranou
minimálně 3 výstražná světla
typu 1

podélná uzávěra oboustrannými
směrovacími deskami
odstup max. 10 m

příčná uzávěra jednostrannými
směrovacími deskami
odstup podélně 1 - 2 m
příčně 0,6 - 1 m
výstražná světla typu 1 na každé
směrovací desce

1) může být ve výjimečných
případech menší (viz kap.
6.1.2.)

2) užití dopravních značek a
dopravních zařízení v případě
souběžných parkovacích
pruhů, chodníků a/nebo stezek
pro cyklisty podle schémat B/16
až B/20

vzdálenosti v metrech