


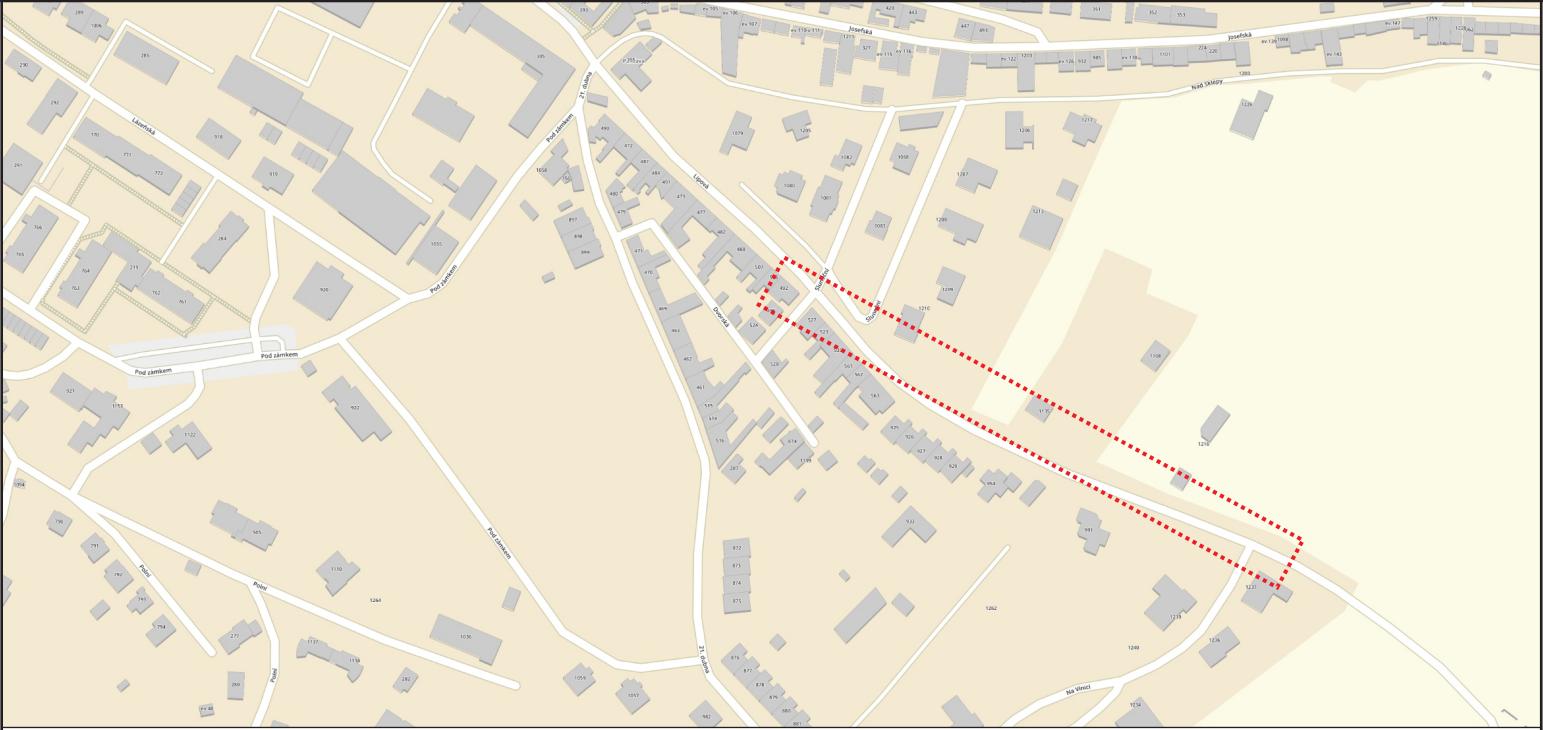

SOUHLAS S PLATNOSTÍ DOKUMENTACE:

POLICIE ČESKÉ REPUBLIKY - DOPRAVNÍ INSPEKTORÁT

MĚSTO VALTICE

SÚS



PROJEKČNÍ ČINNOST TRVALÉ A PŘECHODNÉ DOPRAVNÍ ZNAČENÍ PRODEJ DOPRAVNÍHO ZNAČENÍ A ZAŘÍZENÍ

info@dosig.cz



www.dosig.cz

VEDOUCÍ PROJEKTANT	ING. FILIP HRUBÝ		DOSIG s.r.o. Bratislavská 929/67, 69145 Podivín IČ: 14001055 DIČ: CZ14001055
ZODPOVĚDNÝ PROJEKTANT	ING. KATEŘINA BORECKÁ		
VYPRACOVALA	LUCIE VESELÁ		Lucie Veselá Projektantka 774 045 121 vesela@dosig.cz
KRAJ: JIHMORAVSKÝ	OKRES: BŘECLAV		
NÁZEV: Valtice, ul. Lipová - výstavba chodníku			ZÁKAZNÍK  F&K&B, a.s.
			FORMÁT 2x A4
TERMÍN: 10.11.2025 - 31.5.2026			ČÍSLO ZAKÁZKY Z25437
OBSAH SCHÉMATU: SITUACE PŘECHODNÉHO DOPRAVNÍHO ZNAČENÍ			ČÍSLO LISTU 1/2

LEGENDA: *trvalé dopravní značení v rozporu s přechodným dopravním značením, bude dočasně zneplatněno



- STÁVAJÍCÍ SVISLÉ A VODOROVNÉ TRVALÉ
DOPRAVNÍ ZNAČENÍ




A15

- PŘECHODNÉ SVISLÉ DOPRAVNÍ ZNAČENÍ
- BUDE OSAŽENO DLE TP 65 A 66




OD
10.11.2025

po dobu prací bude zachována
bezpečnost a lehký průjezd
dopravy

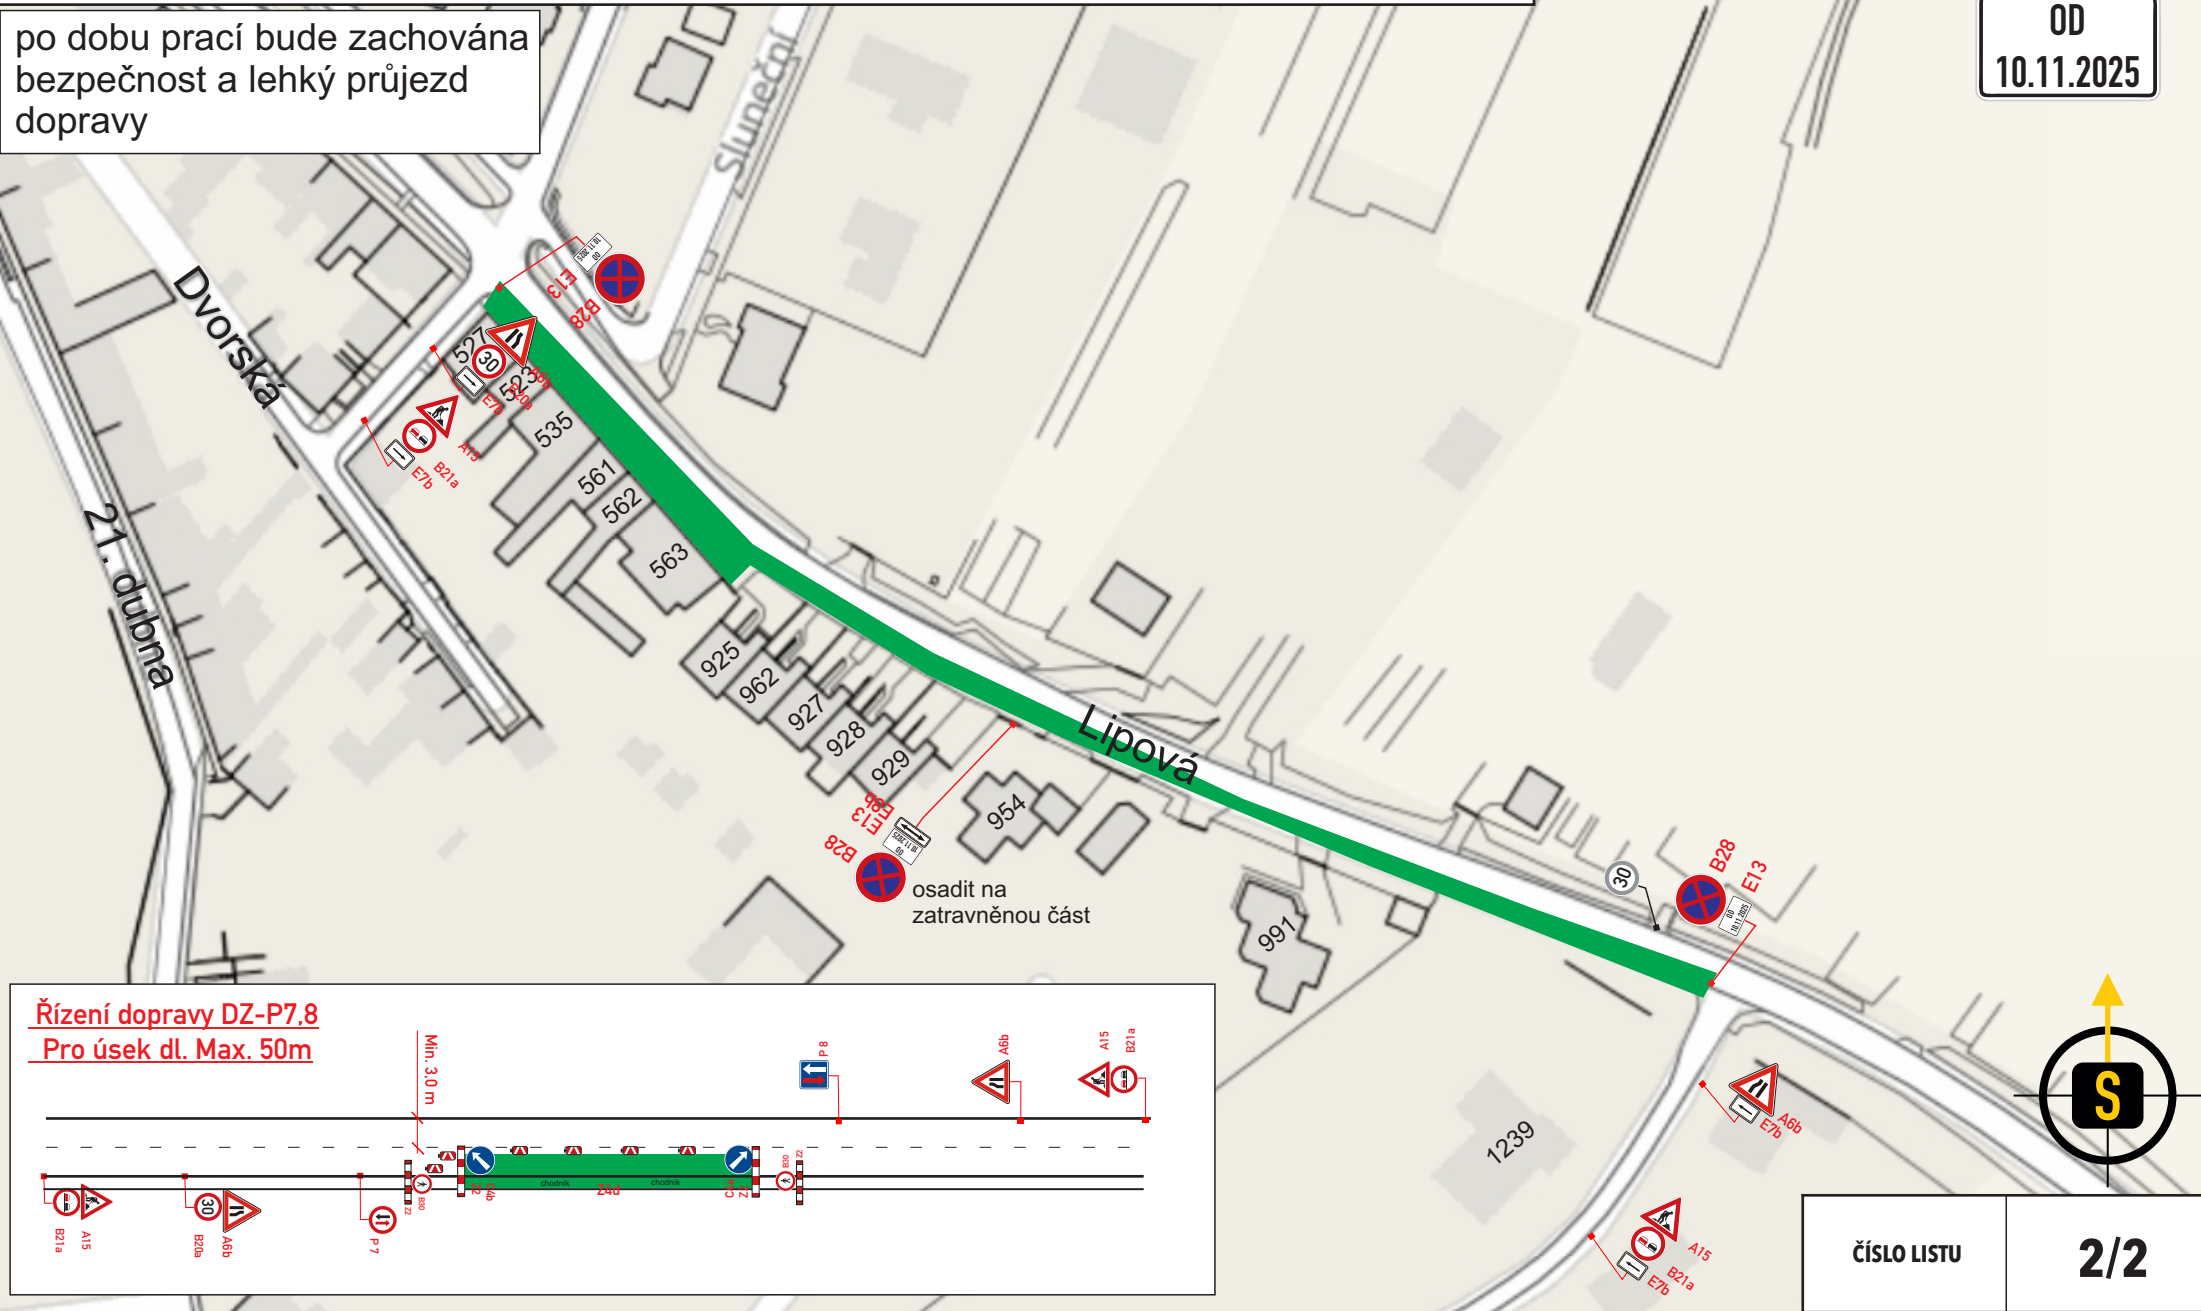

Řízení dopravy DZ-P7.8
Pro úsek dl. Max. 50m

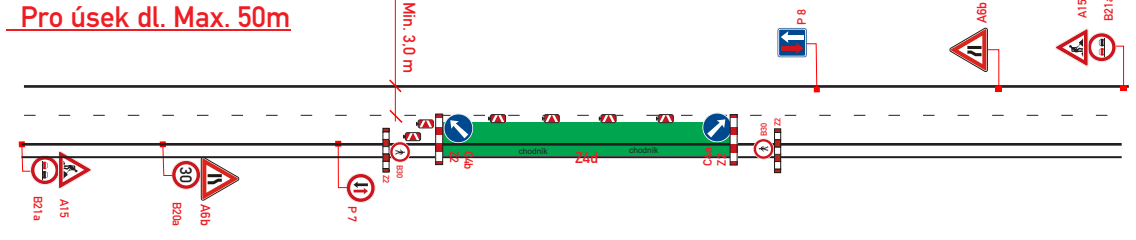

ČÍSLO LISTU

2/2