



od pátku 28.11.2025 od 10:00 h
do soboty 29.11.2025 do 10:00 h
konání Vánočního jarmarku

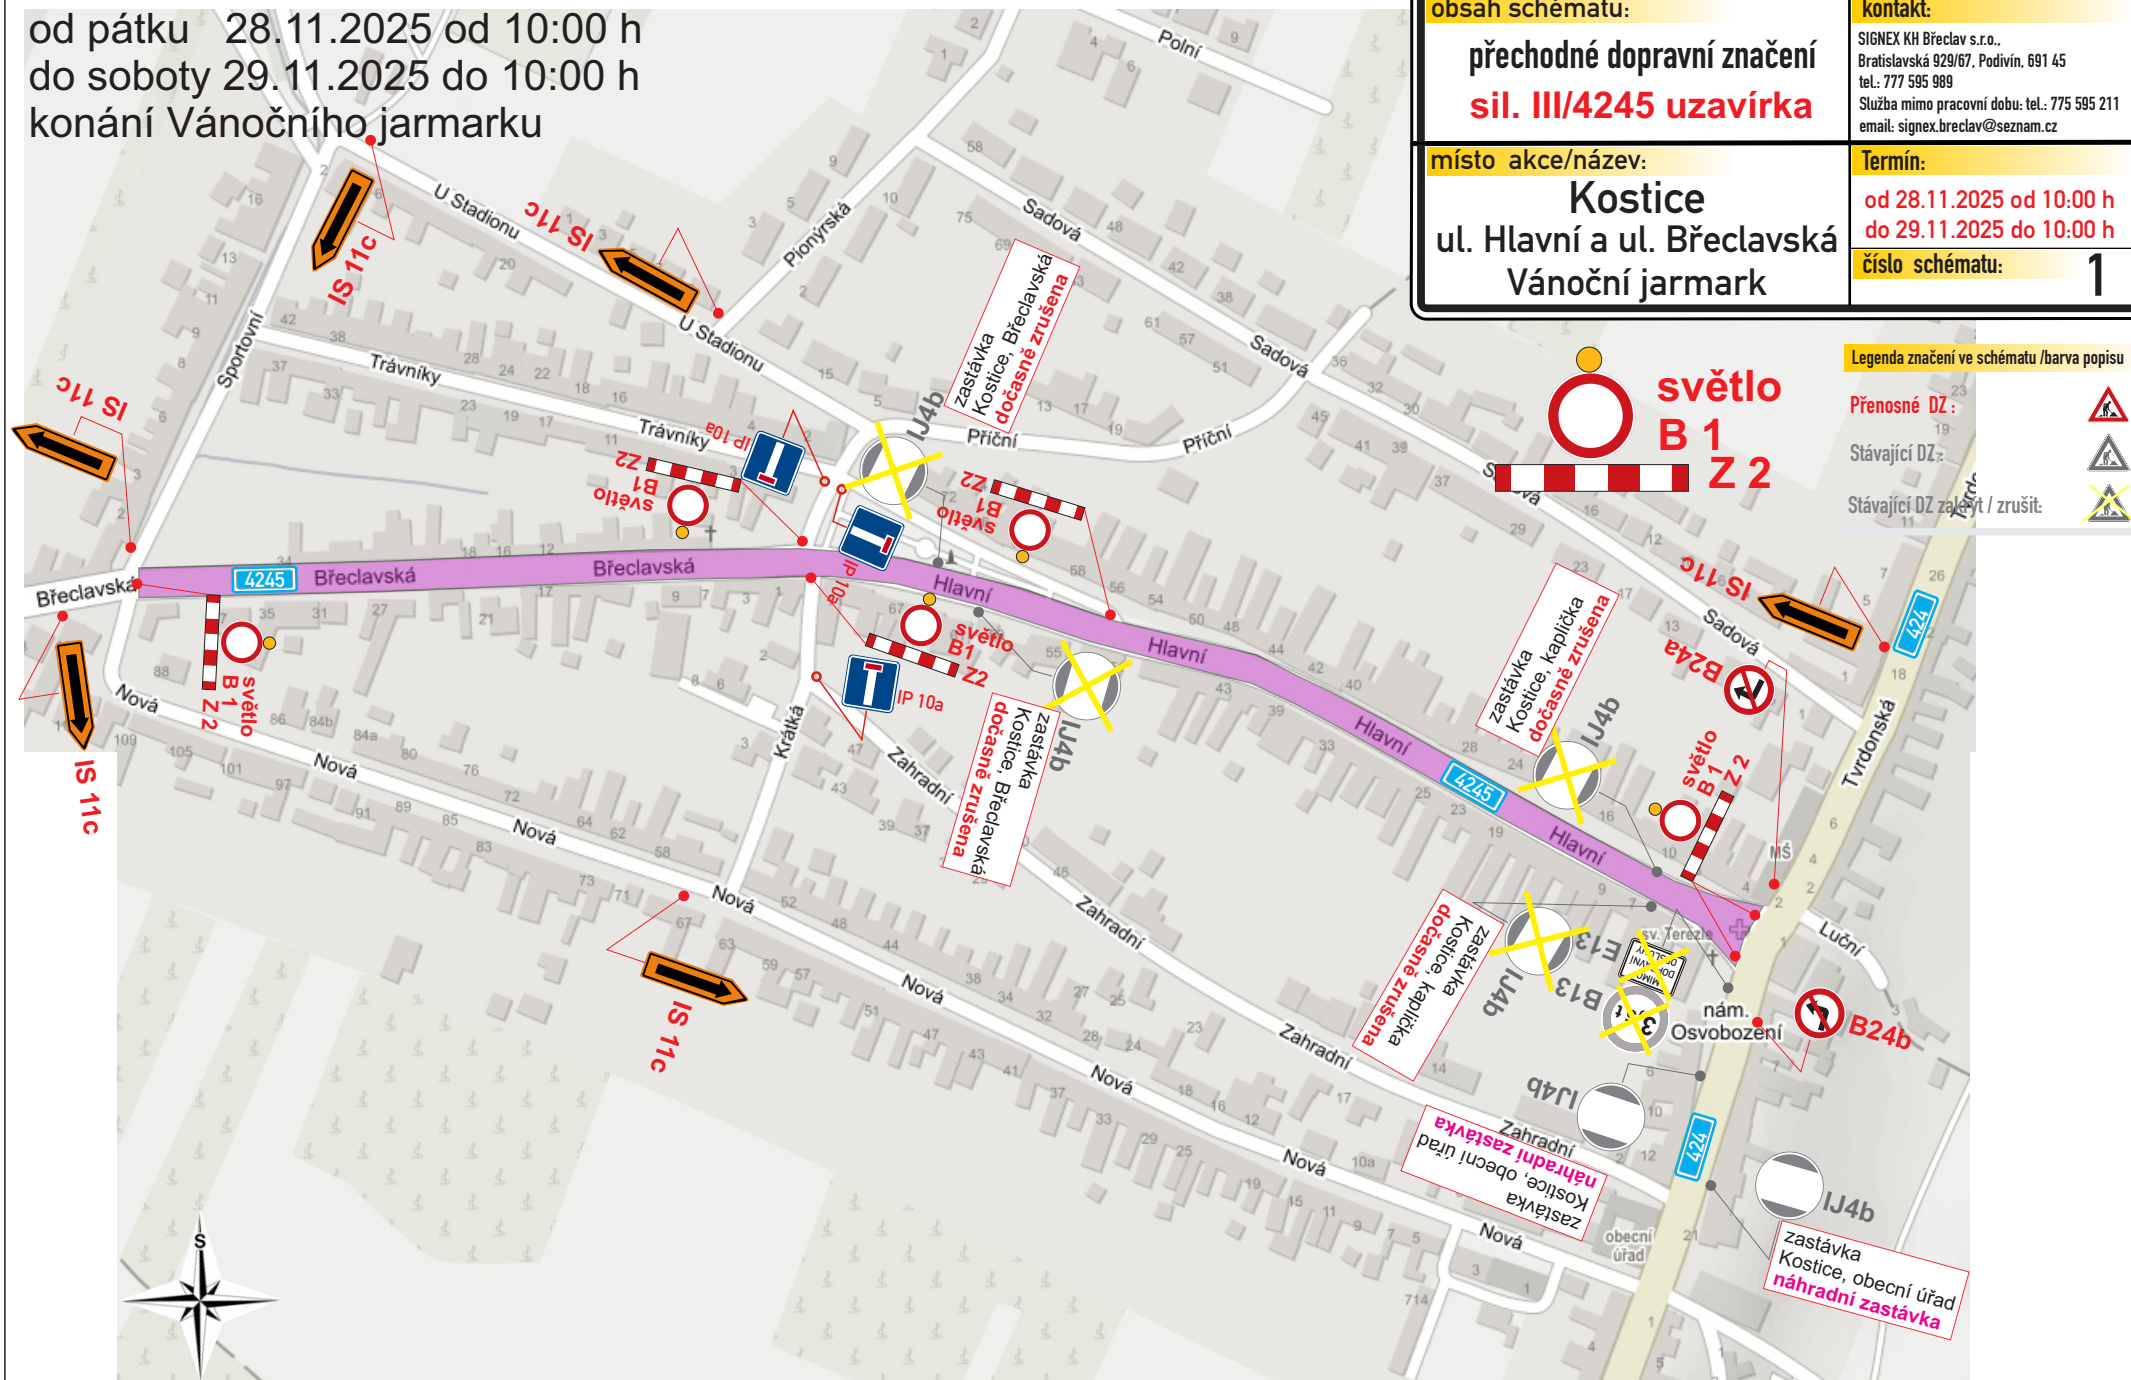

Situace širších vztahů - OBJÍZDNÁ TRASA

Kostice, sil. II/4245 ul. Hlavní a ul. Břeclavská
uzavírka

od pátku 28.11.2025 od 10:00 h
do soboty 29.11.2025 do 10:00 h
konání Vánočního jarmarku

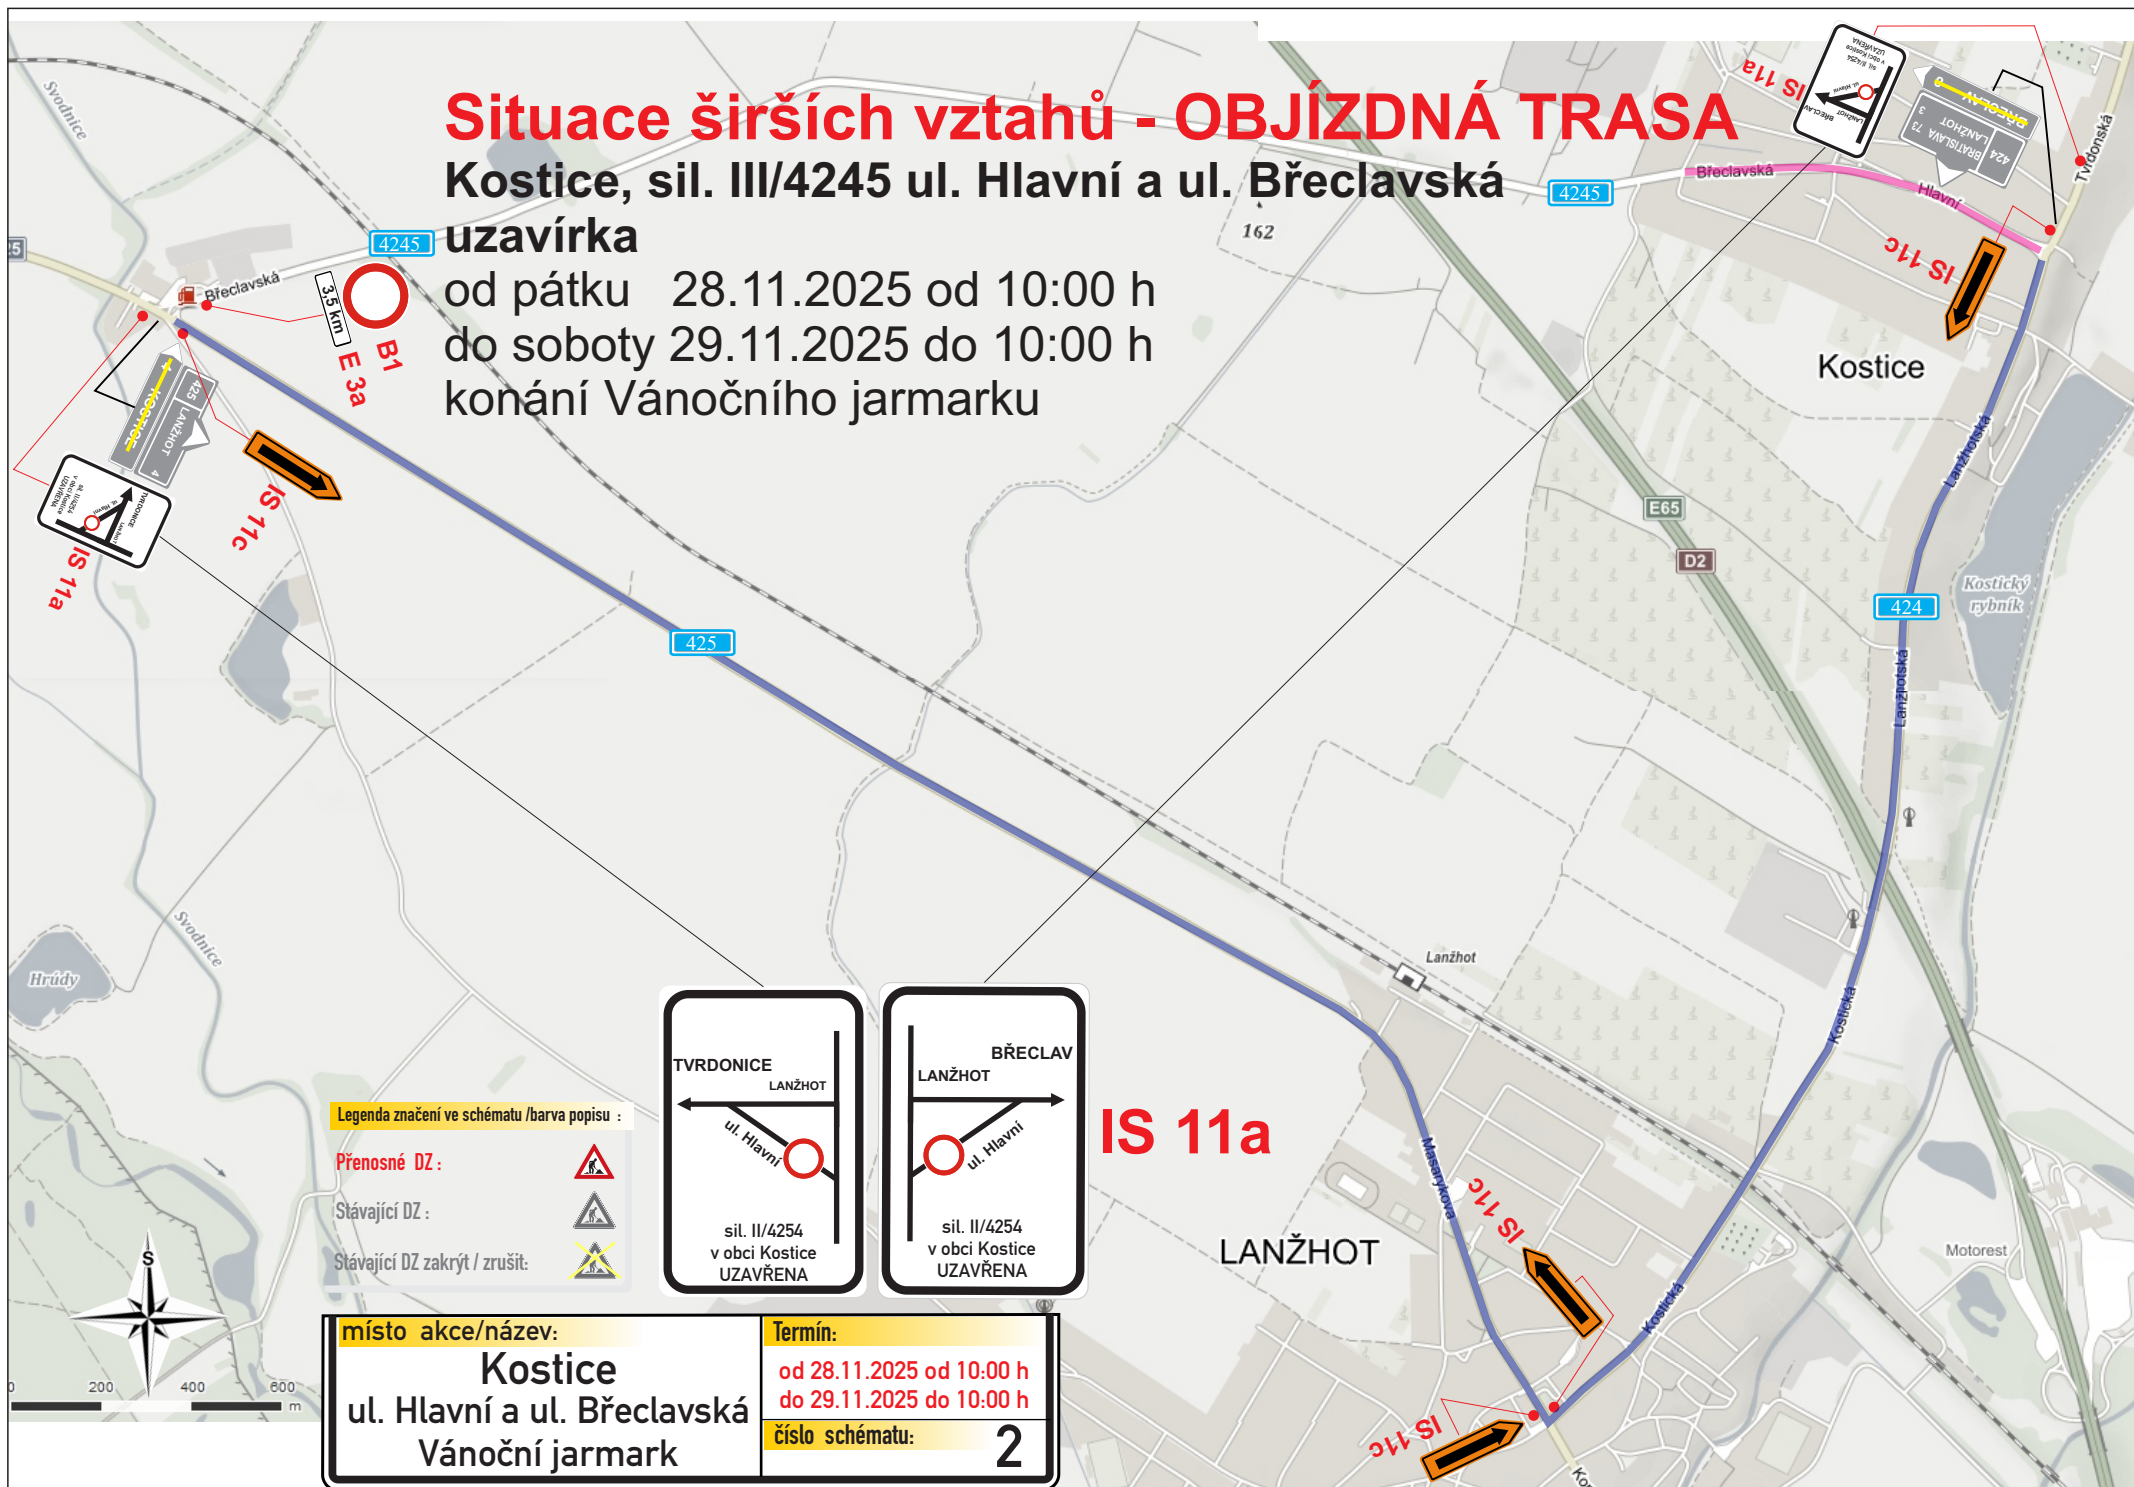

Legenda značení ve schématu /barva popisu :



Přenosné DZ :



Stávající DZ :



Stávající DZ zakryt / zrušit:

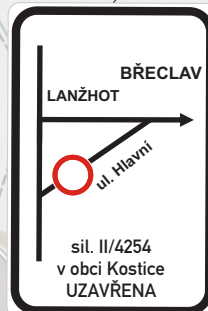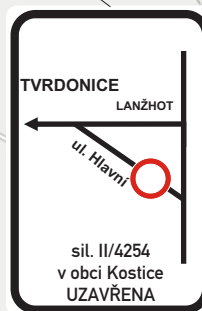

IS 11a

místo akce/název:

Kostice
ul. Hlavní a ul. Břeclavská
Vánoční jarmark

Termín:

od 28.11.2025 od 10:00 h
do 29.11.2025 do 10:00 h

číslo schématu:

2