


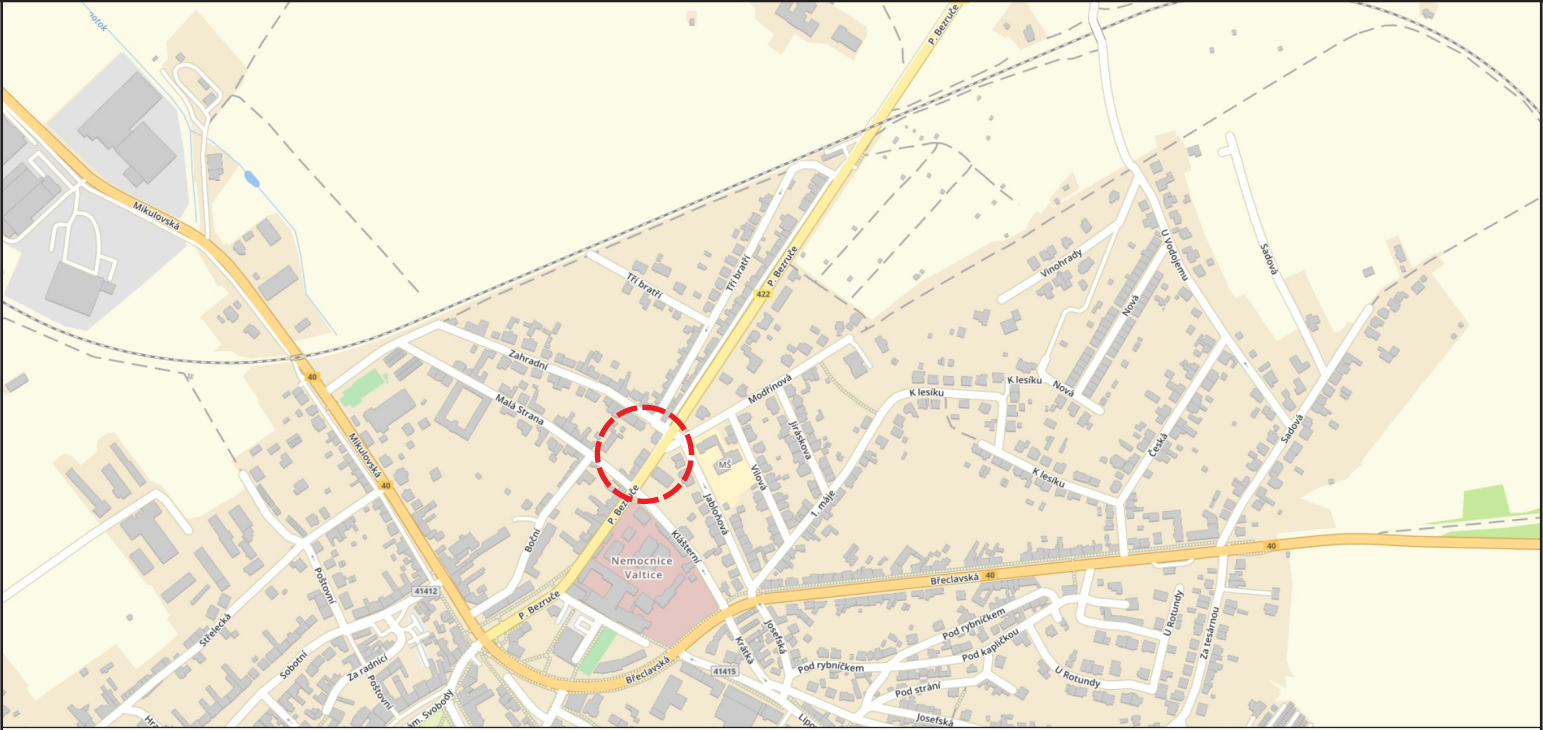

SOUHLAS S PLATNOSTÍ DOKUMENTACE:

POLICIE ČESKÉ REPUBLIKY - DOPRAVNÍ INSPEKTORÁT

MĚSTO VALTICE

SÚS



PROJEKČNÍ ČINNOST TRVALÉ A PŘECHODNÉ DOPRAVNÍ ZNAČENÍ PRODEJ DOPRAVNÍHO ZNAČENÍ A ZAŘÍZENÍ

info@dosig.cz




www.dosig.cz

VEDOUCÍ PROJEKTANT	ING. FILIP HRUBÝ		DOSIG s.r.o. Bratislavská 929/67, 69145 Podivín IČ: 14001055 DIČ: CZ14001055
ZODPOVĚDNÝ PROJEKTANT	ING. KATEŘINA BORECKÁ		
VYPRACOVALA	LUCIE VESELÁ		Lucie Veselá Projektantka 774 045 121 vesela@dosig.cz
KRAJ: JIHMORAVSKÝ	OKRES: BŘECLAV		
NÁZEV:			ZÁKAZNÍK
Valtice, ul. P. Bezručova - rekonstrukce střechy			
			FORMÁT
TERMÍN:			2x A4
			ČÍSLO ZAKÁZKY
OBSAH SCHÉMATU:			Z25453
			ČÍSLO LISTU
SITUACE PŘECHODNÉHO DOPRAVNÍHO ZNAČENÍ			1/2

LEGENDA:

*trvalé dopravní značení v rozporu s přechodným dopravním značením, bude dočasně zneplatněno

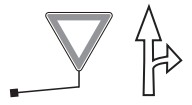

- STÁVAJÍCÍ SVISLÉ A VODOROVNÉ TRVALÉ DOPRAVNÍ ZNAČENÍ



A15

- PŘECHODNÉ SVISLÉ DOPRAVNÍ ZNAČENÍ
- BUDE OSAŽENO DLE TP 65 A 66



chodník zůstane skoro po celou stavbu průchozí,
bude zajištěna bezpečnost chodců.
Stavba ho občas bude muset ale uzavřít,
kvůli skládání materiálu.
- chodník uzavřít po 8 hodině.

Řízení dopravy DZ-P7.8

Pro úsek dlouhý 10m chodník zůstane průchozí

