


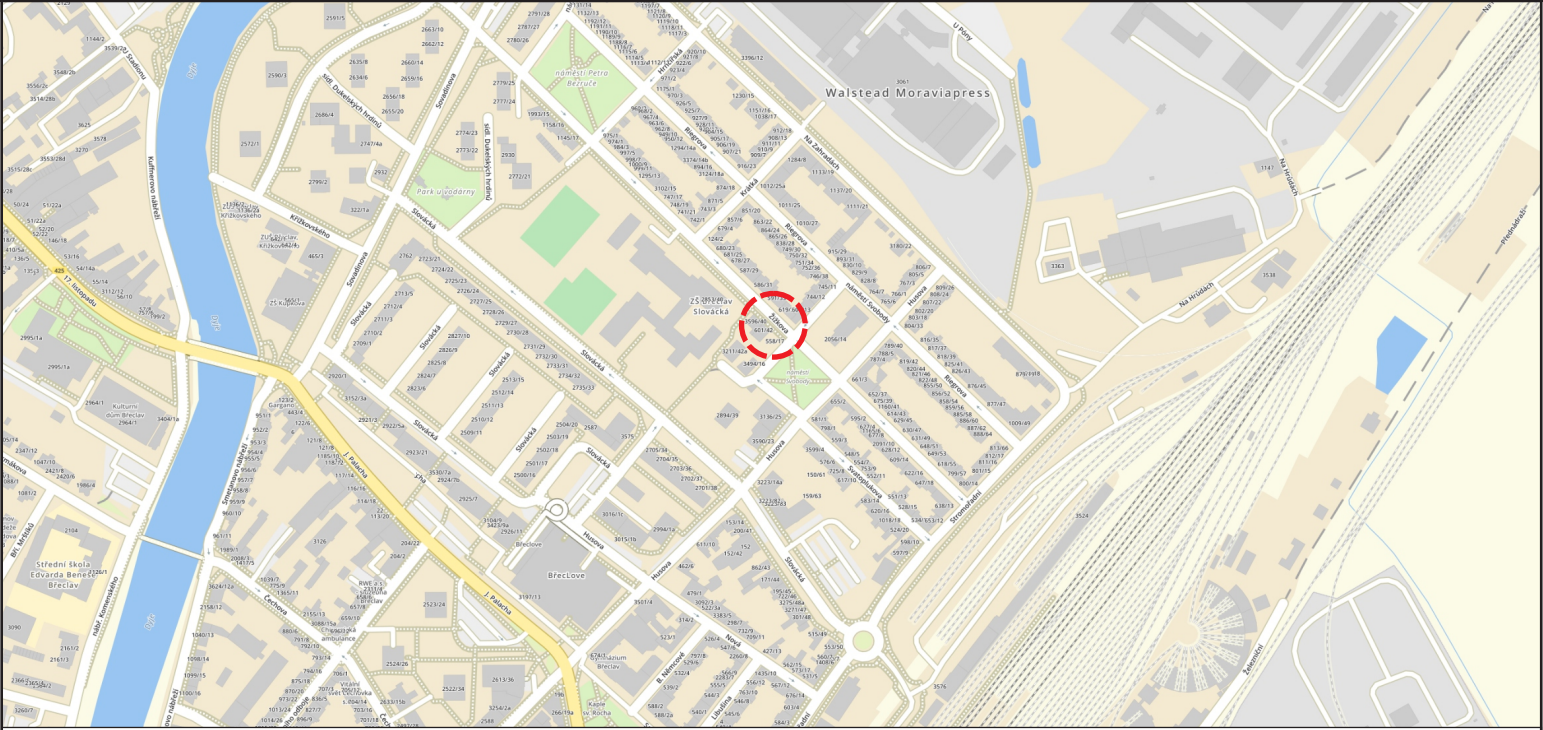

SOUHLAS S PLATNOSTÍ DOKUMENTACE:

POLICIE ČESKÉ REPUBLIKY - DOPRAVNÍ INSPEKTORÁT

MĚSTO BŘECLAV



PROJEKČNÍ ČINNOST TRVALÉ A PŘECHODNÉ DOPRAVNÍ ZNAČENÍ PRODEJ DOPRAVNÍHO ZNAČENÍ A ZAŘÍZENÍ

info@dosig.cz




www.dosig.cz

VEDOUCÍ PROJEKTANT	ING. FILIP HRUBÝ	  	DOSIG s.r.o. Bratislavská 929/67, 69145 Podivín IČ: 14001055 DIČ: CZ14001055
ZODPOVĚDNÝ PROJEKTANT	ING. KATEŘINA BORECKÁ		
VYPRACOVALA	LUCIE VESELÁ		Lucie Veselá Projektantka 774 045 121 vesela@dosig.cz
KRAJ: JIHMORAVSKÝ	OKRES: BŘECLAV		
NÁZEV:		ZÁKAZNÍK	
Břeclav, ul. Žižkova - havárie vody		FORMÁT	2x A4
TERMÍN:		ČÍSLO ZAKÁZKY	Z25468
24.11 - 1.12.2025		ČÍSLO LISTU	1/2
OBSAH SCHÉMATU:		SITUACE PŘECHODNÉHO DOPRAVNÍHO ZNAČENÍ	

LEGENDA:

*trvalé dopravní značení v rozporu s přechodným dopravním značením, bude dočasně zneplatněno

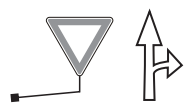

- STÁVAJÍCÍ SVISLÉ A VODOROVNÉ TRVALÉ DOPRAVNÍ ZNAČENÍ



A15

- PŘECHODNÉ SVISLÉ DOPRAVNÍ ZNAČENÍ
- BUDE OSAZENO DLE TP 65 A 66



OD
24.11.2025



SCHÉMA pracovní místo v jednosměrné komunikaci

