


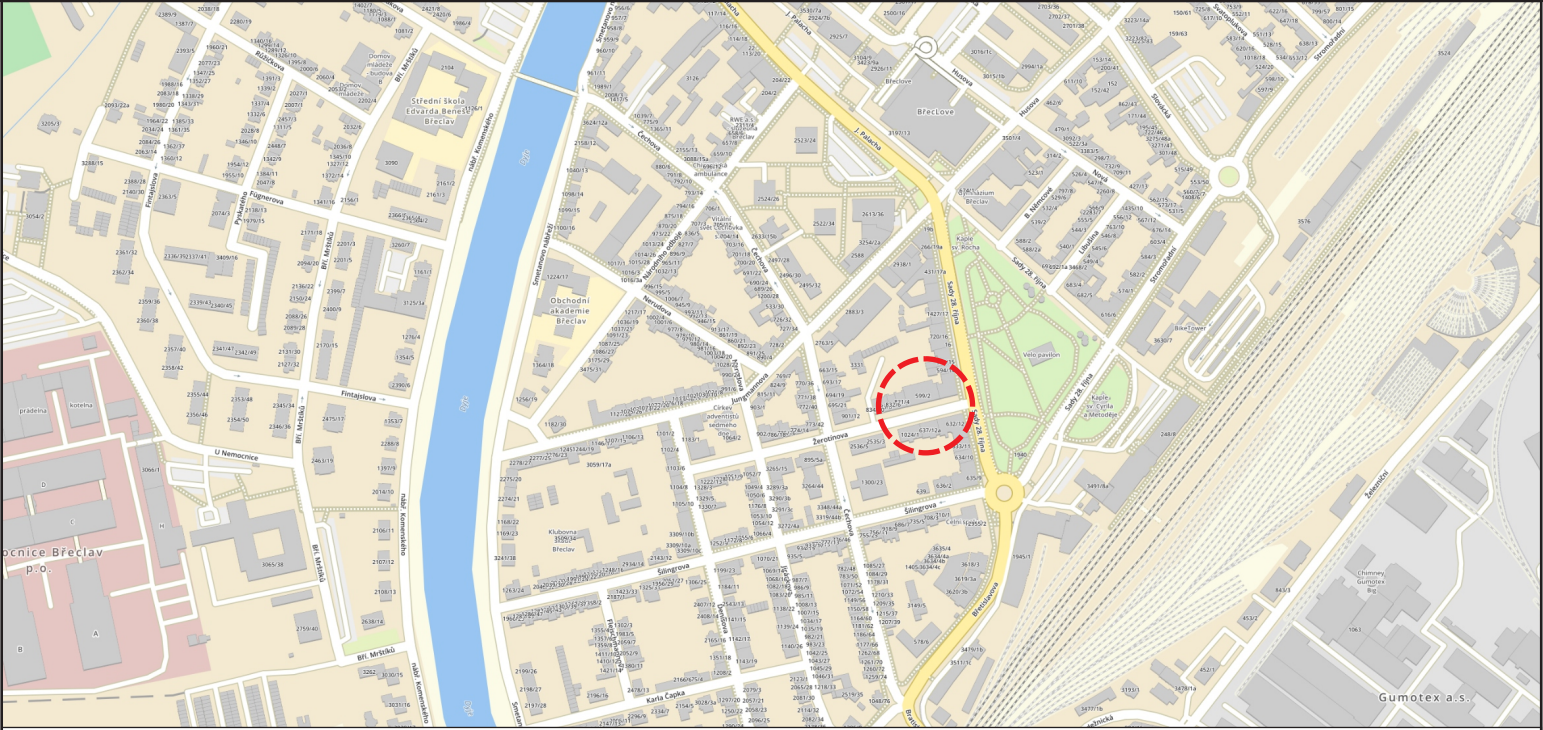

SOUHLAS S PLATNOSTÍ DOKUMENTACE:

POLICIE ČESKÉ REPUBLIKY - DOPRAVNÍ INSPEKTORÁT

MĚSTO BŘECLAV



PROJEKČNÍ ČINNOST TRVALÉ A PŘECHODNÉ DOPRAVNÍ ZNAČENÍ PRODEJ DOPRAVNÍHO ZNAČENÍ A ZAŘÍZENÍ

info@dosig.cz



www.dosig.cz

VEDOUCÍ PROJEKTANT	ING. FILIP HRUBÝ		DOSIG s.r.o. Bratislavská 929/67, 69145 Podivín IČ: 14001055 DIČ: CZ14001055	
ZODPOVĚDNÝ PROJEKTANT	ING. KATEŘINA BORECKÁ			
VYPRACOVALA	LUCIE VESELÁ		Lucie Veselá Projektantka 774 045 121 vesela@dosig.cz	
KRAJ: JIHOMORAVSKÝ	OKRES: BŘECLAV			
NÁZEV: Břeclav, ul. Žerotínova - zábor komunikace			ZÁKAZNÍK	
			FORMÁT	4x A4
TERMÍN: 10.12.2025 - 31.1.2027			ČÍSLO ZAKÁZKY	Z25408
			ČÍSLO LISTU	1/4
OBSAH SCHÉMATU: SITUACE PŘECHODNÉHO DOPRAVNÍHO ZNAČENÍ				

LEGENDA:

*trvalé dopravní značení v rozporu s přechodným dopravním značením, bude dočasně zneplatněno



- STÁVAJÍCÍ SVISLÉ A VODOROVNÉ TRVALÉ
DOPRAVNÍ ZNAČENÍ



A15 - PŘECHODNÉ SVISLÉ DOPRAVNÍ ZNAČENÍ
- BUDE OSAZENO DLE TP 65 A 66



- STÁVAJÍCÍ PŘECHODNÉ DOPRAVNÍ ZNAČENÍ




1. etapa - zábor 3

- nová přípojka na vodovod
- termín: 10.12. . 31.12.2025




OD
10.12.2025

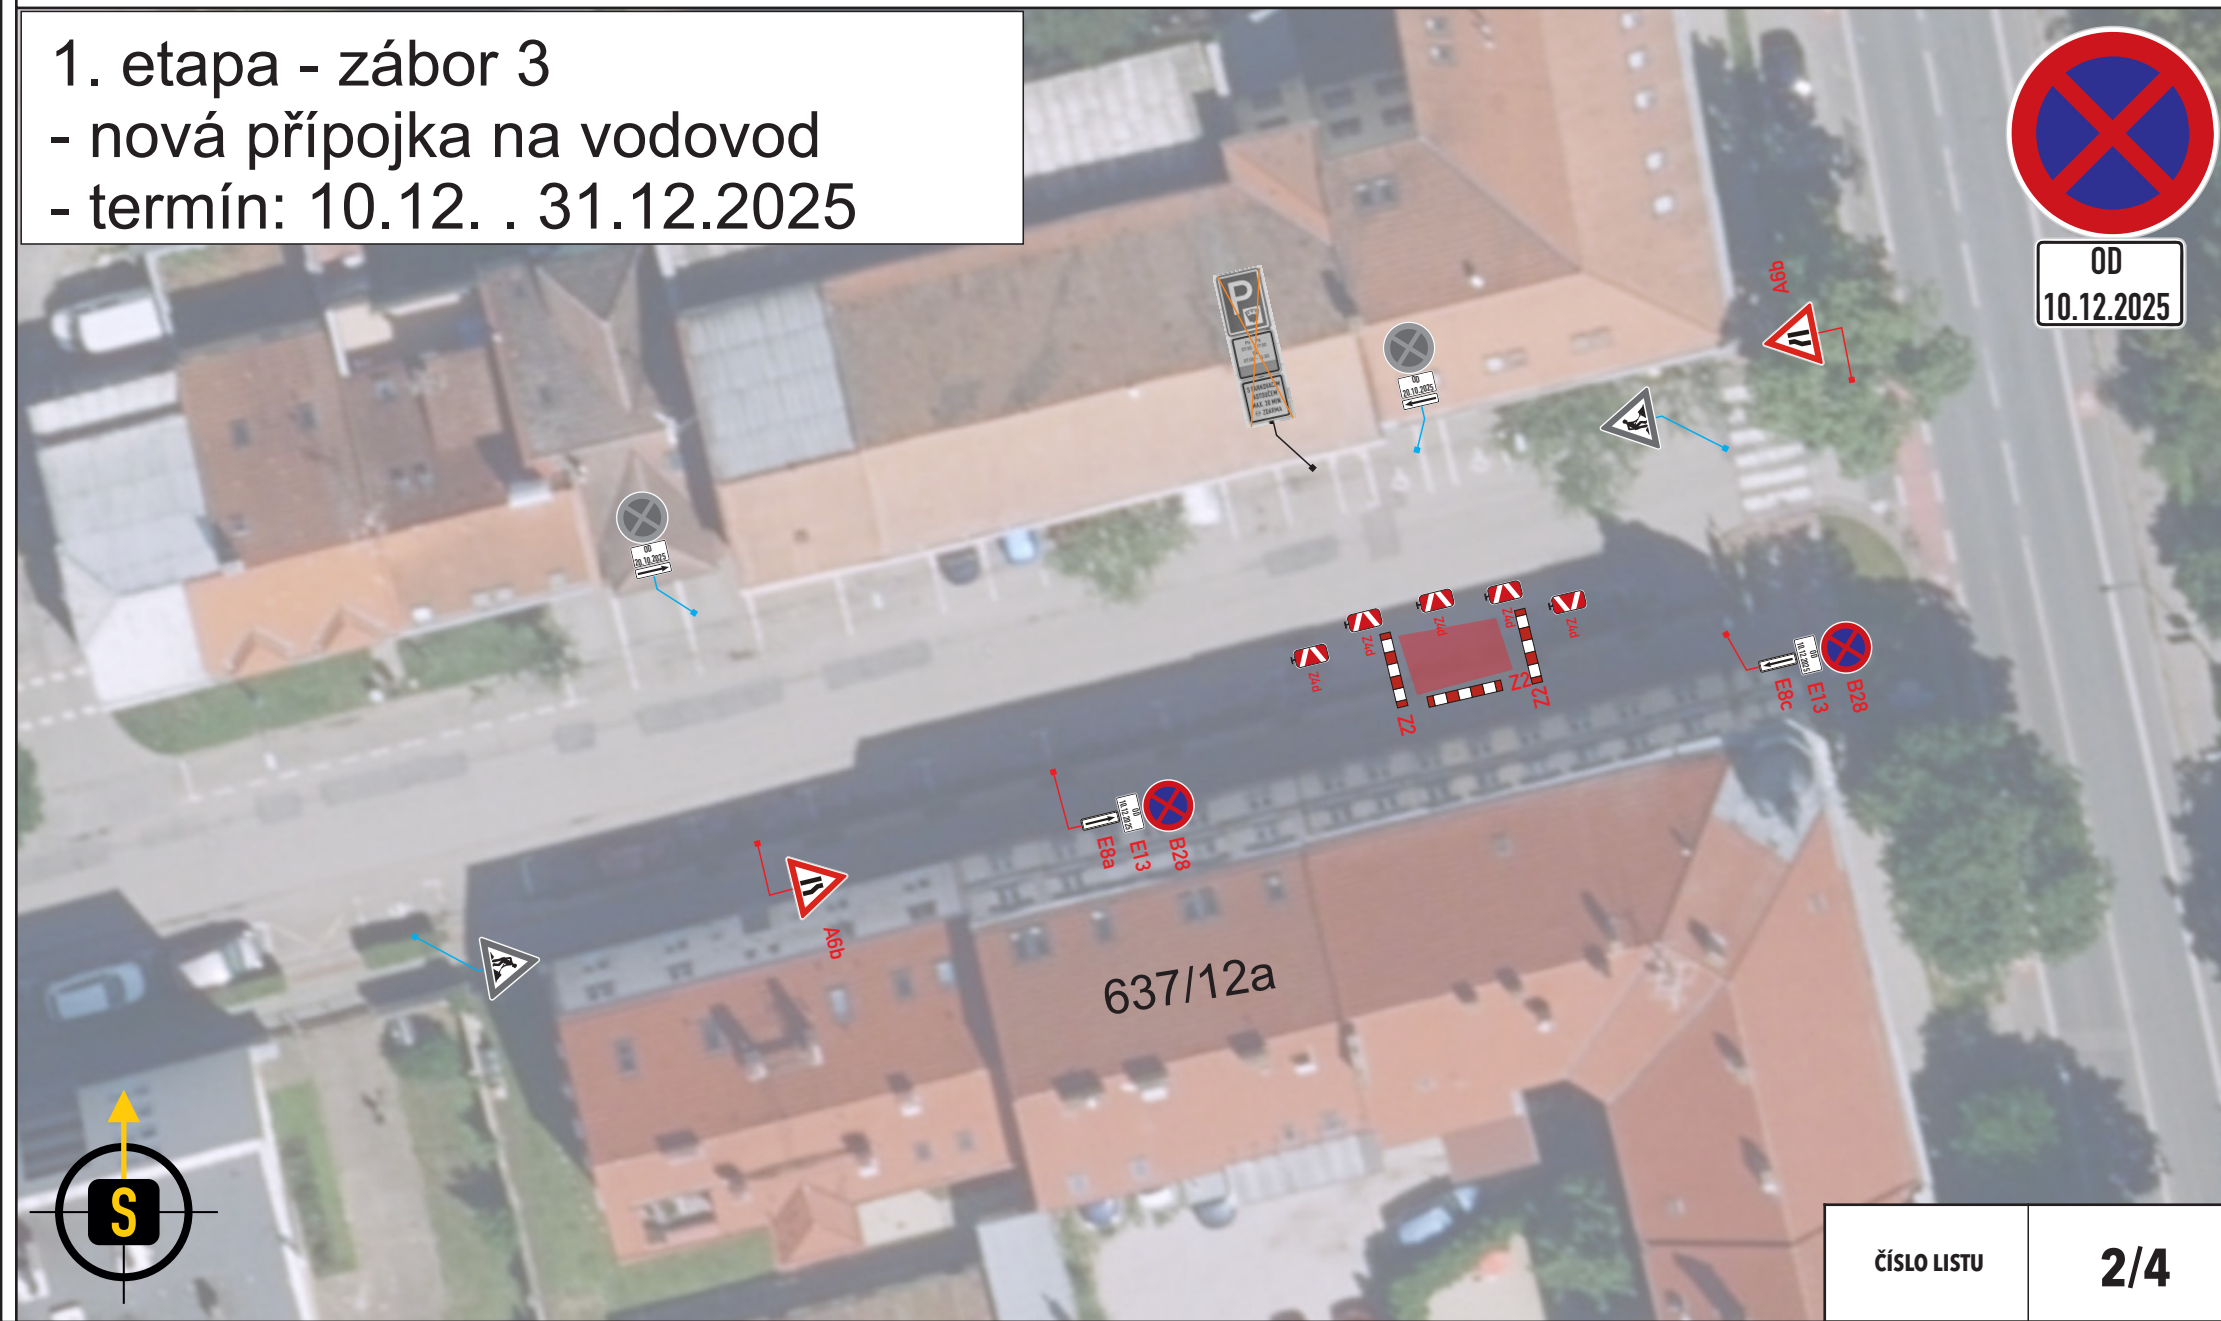

LEGENDA:

*trvalé dopravní značení v rozporu s přechodným dopravním značením, bude dočasně zneplatněno

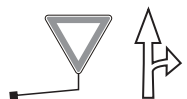

- STÁVAJÍCÍ SVISLÉ A VODOROVNÉ TRVALÉ
DOPRAVNÍ ZNAČENÍ



A15 - PŘECHODNÉ SVISLÉ DOPRAVNÍ ZNAČENÍ
- BUDE OSAZENO DLE TP 65 A 66



- STÁVAJÍCÍ PŘECHODNÉ DOPRAVNÍ ZNAČENÍ



2. etapa - zábor 4

- napojení na vodovod, práce protlakem, vznikne výkop na napojení
- termín: v roce 2026
(termíny oznámeny 14 dní předem)



OD
XX.XX



LEGENDA:

*trvalé dopravní značení v rozporu s přechodným dopravním značením, bude dočasně zneplatněno



- STÁVAJÍCÍ SVISLÉ A VODOROVNÉ TRVALÉ
DOPRAVNÍ ZNAČENÍ



A15 - PŘECHODNÉ SVISLÉ DOPRAVNÍ ZNAČENÍ
- BUDE OSAZENO DLE TP 65 A 66



- STÁVAJÍCÍ PŘECHODNÉ DOPRAVNÍ ZNAČENÍ



3. etapa - zábor 5

- napojení na kanalizace - výkopové práce
- termín: v roce 2026
(termíny oznámeny 14 dní předem)

