


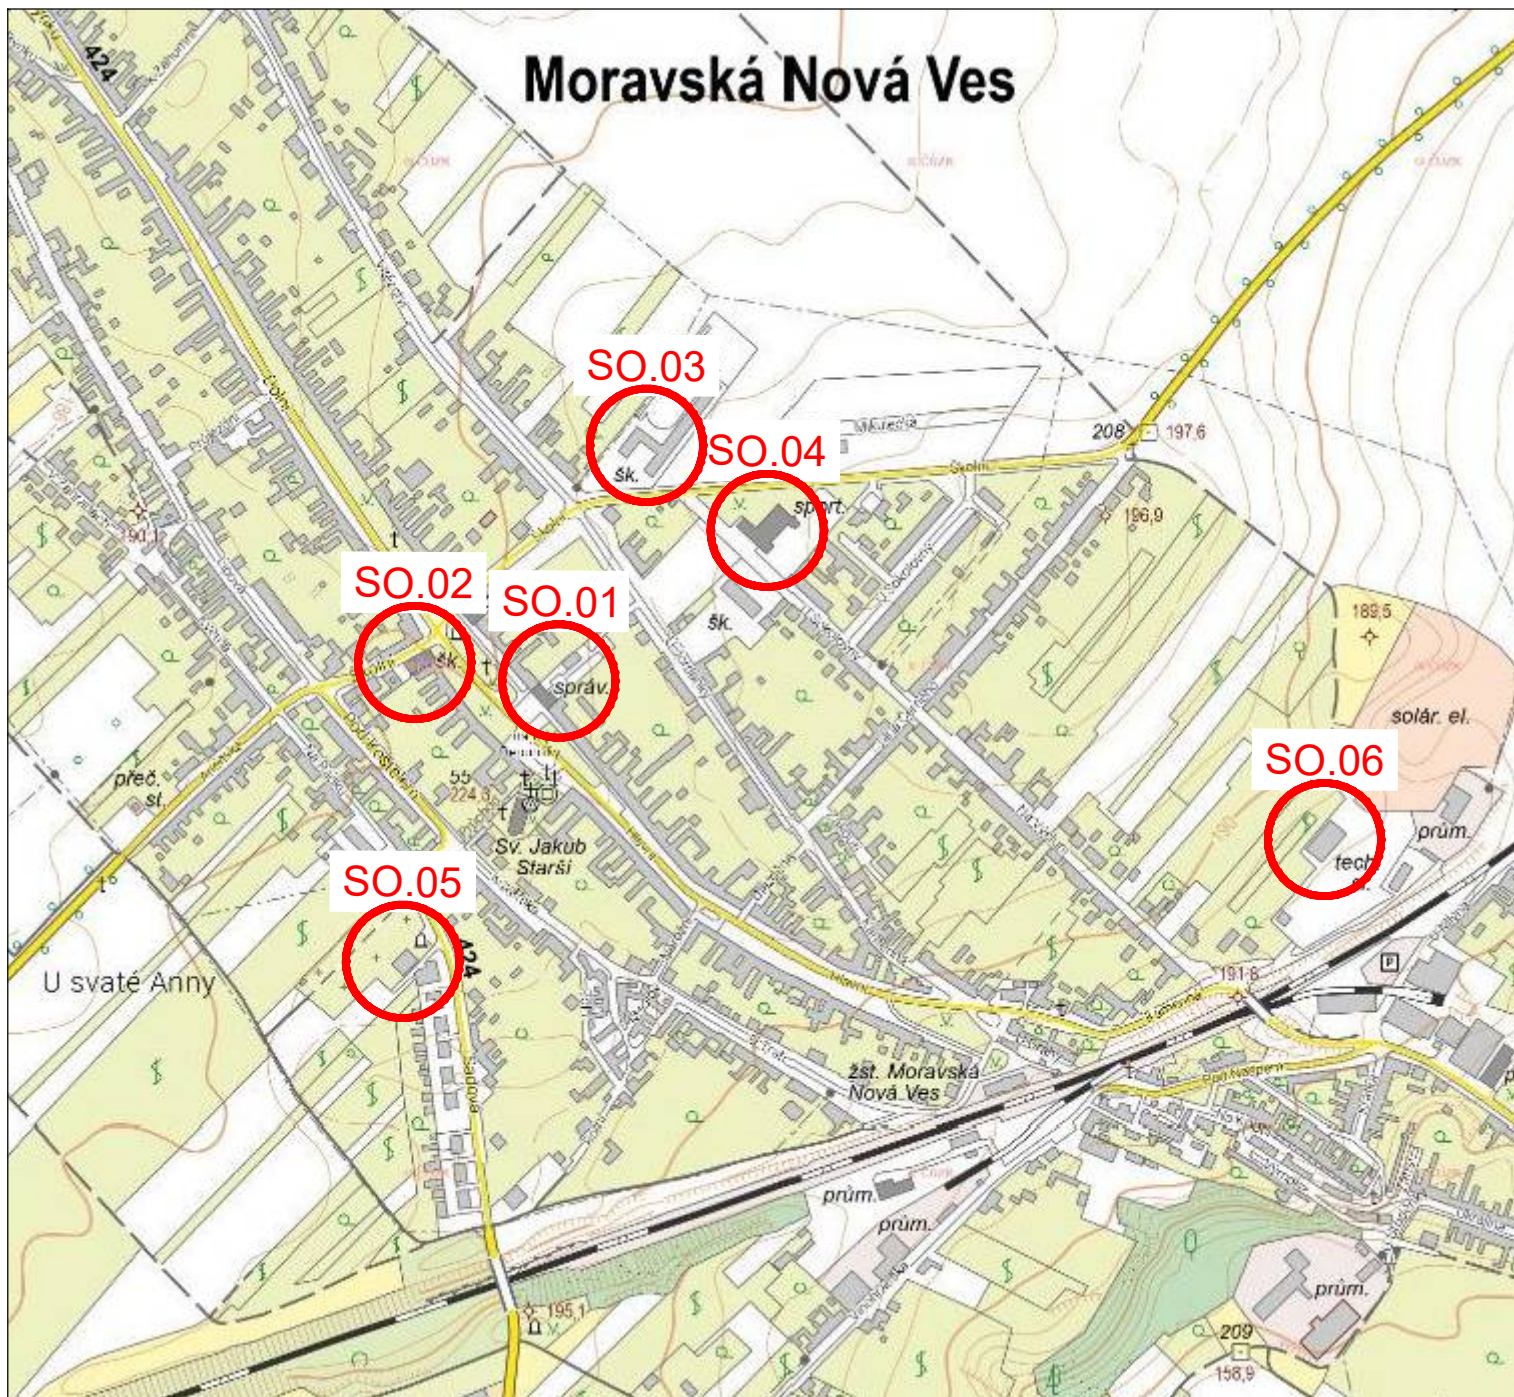

ZMĚNY	POPIS ZMĚNY	PROVEDL	PODPIS

KONTROLOVAL, SCHVÁLIL Ing. Petr STRÁŽNICKÝ	VYPRACOVAL Ing. Petr STRÁŽNICKÝ	KONTROLOVAL, SCHVÁLIL Ing. Petr STRÁŽNICKÝ	 JANČÁLEK s.r.o. projektová činnost, inženýrská činnost poradenská činnost, realizace, realitní kancelář U Tržisté 22, 690 02 BŘECLAV IČ: 26234149, DIČ: CZ26234149 tel. 777 160 710, e-mail: office@jancalek.cz	
OBEC Moravská Nová Ves	KRAJ Jihomoravský	FORMÁT 1 A4	KOPIE	
INVESTOR Městys Moravská Nová Ves, Nám. Republiky 107, Moravská Nová Ves 691 55	DATUM 11/2025			
STAVBA Městys Moravská Nová Ves Hospodaření s dešťovou vodou	ZAK. Č. 1496.2			
	SOUBOR 1496-DOS.dwg			
OBJEKT	MĚŘITKO 1:7500	STUPEŇ DOS		
OBSAH Situační výkres širších vztahů	OZN.VÝKRESU C.1	ZMĚNA Z1		