


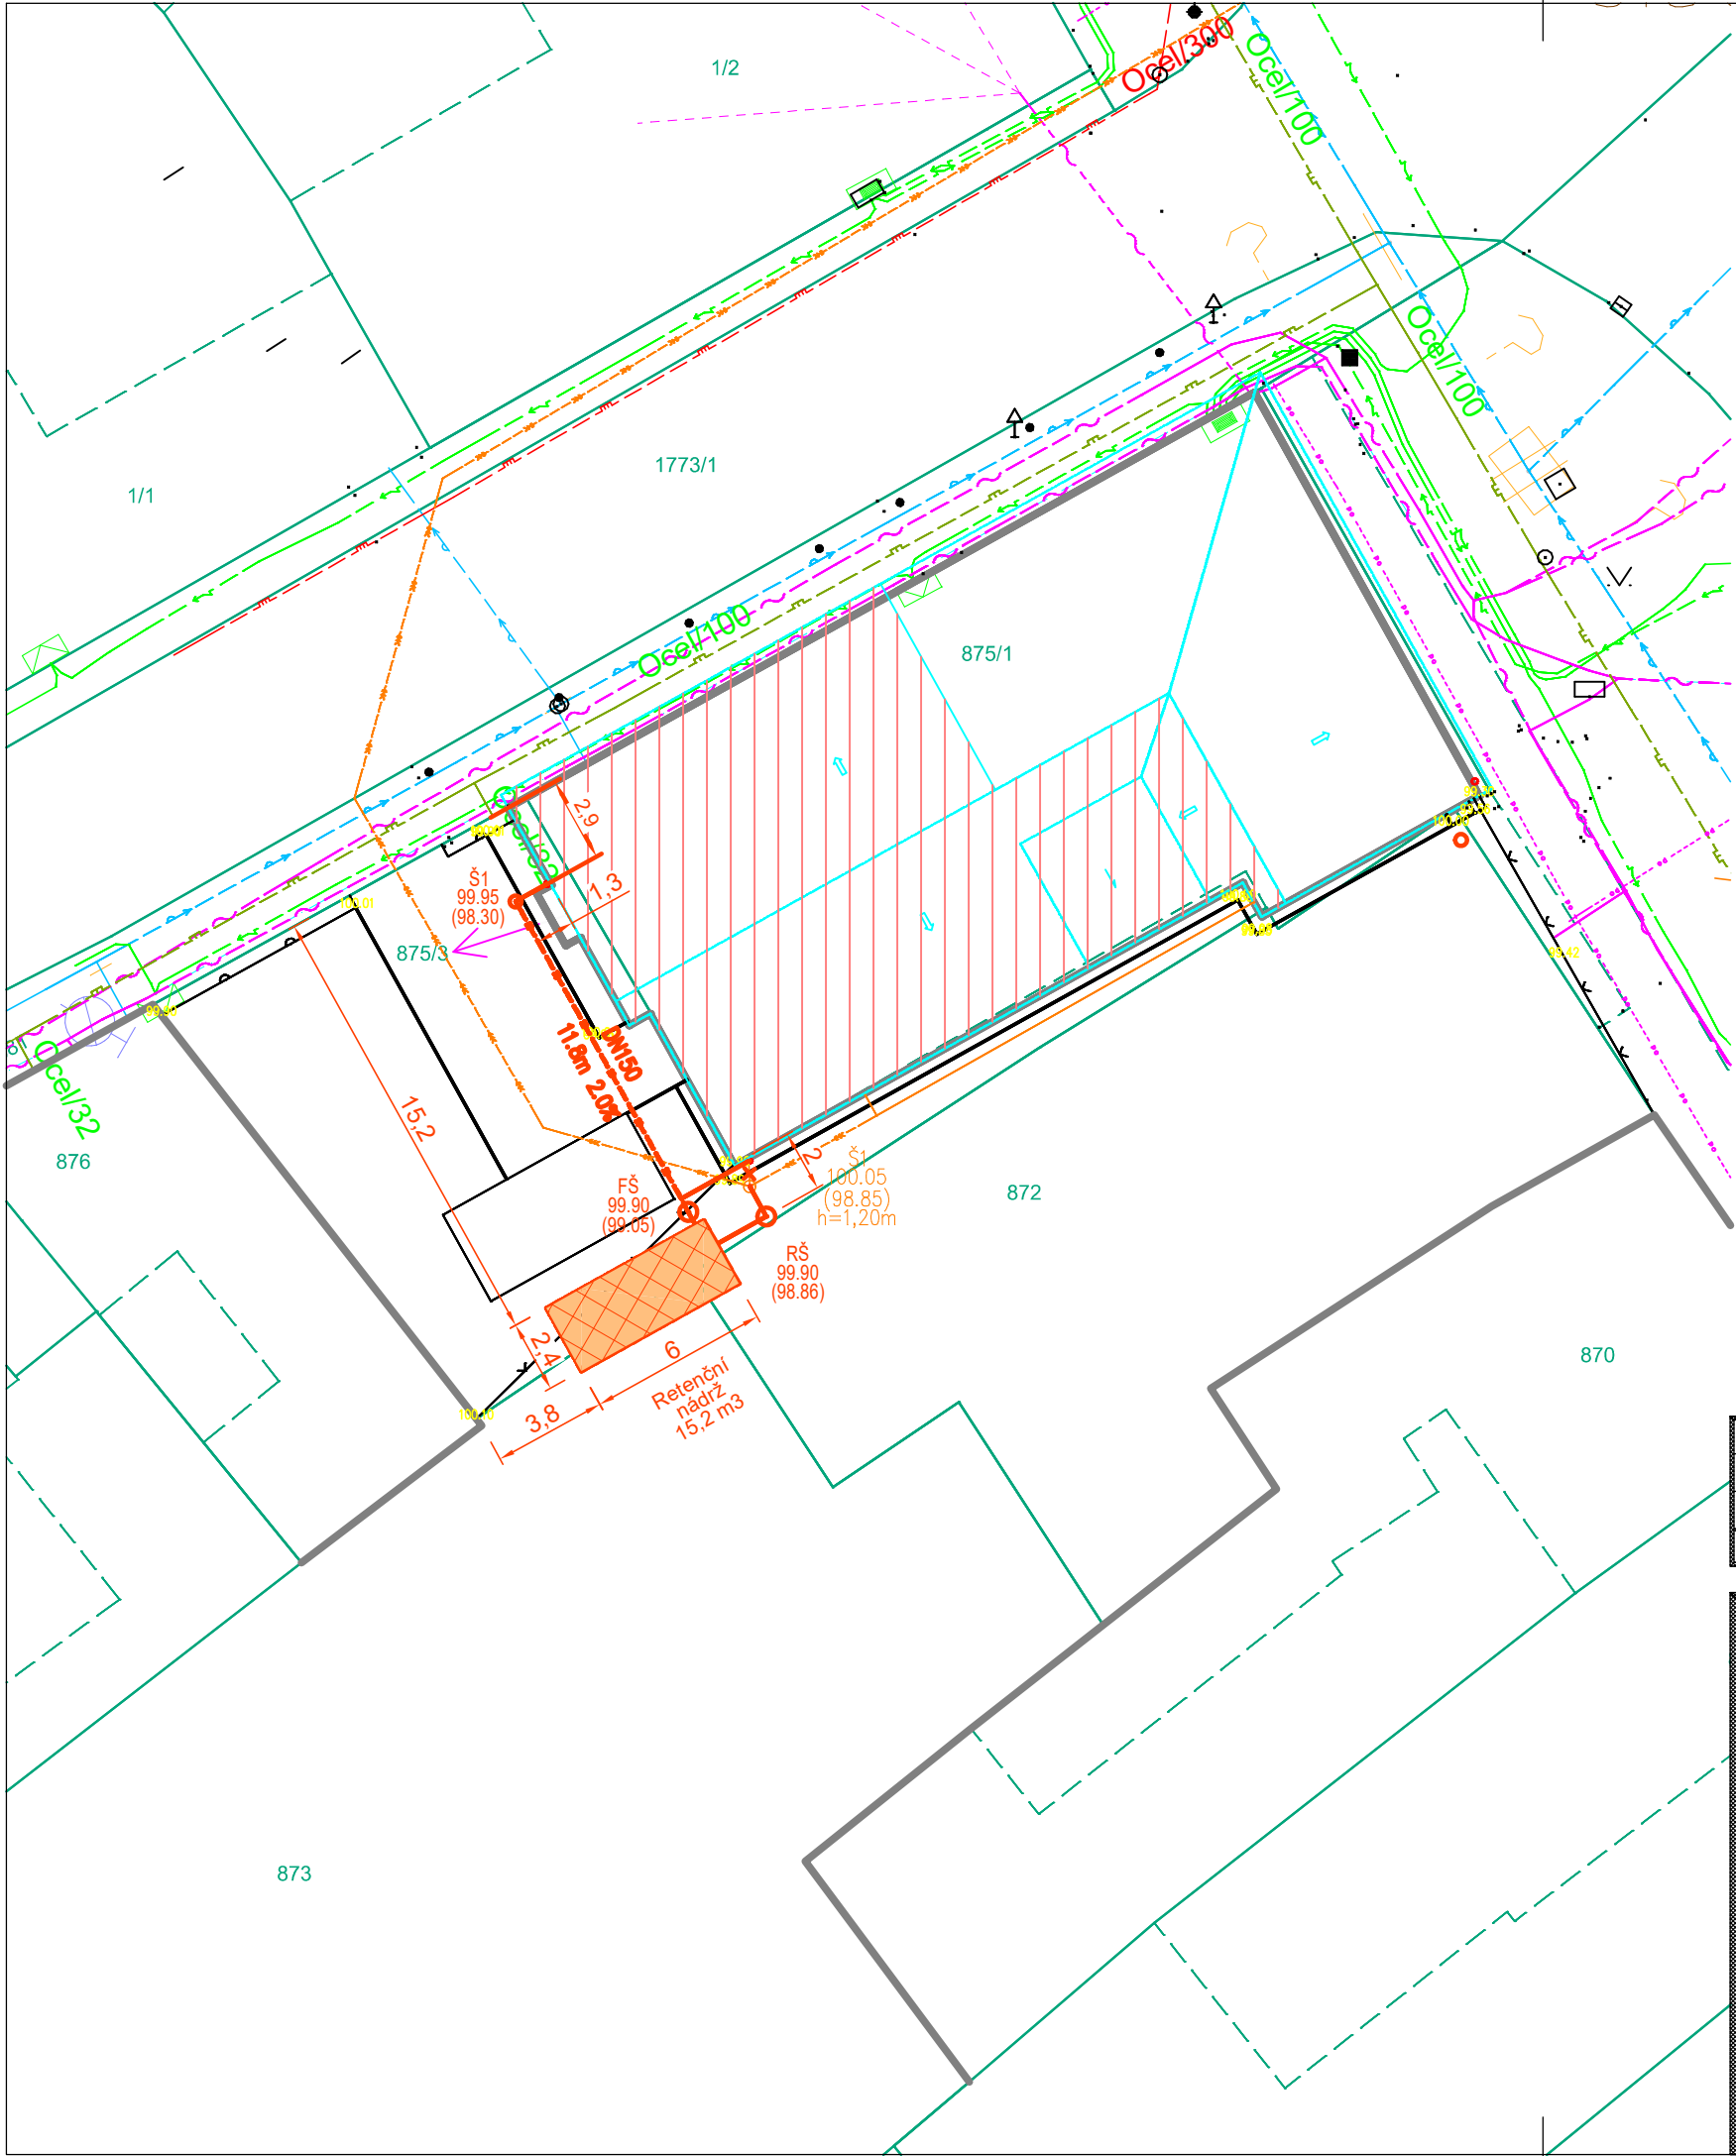


STÁVAJÍCÍ SÍŤ

- Kanalizace
- Vodovod
- Plynovod
- Nadzemní vedení VN
- Nadzemní vedení NN
- Kabel NN
- Kabel NN přípojka studna
- Telekomunikační kabel

NAVRŽENÉ SÍŤ

- Areálová dešťová kanalizace
- Přepad dešťová kanalizace
- Akumulační nádrž na dešťovou vodu

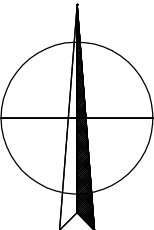

POZNÁMKA:

STÁVAJÍCÍ INŽENÝRSKÉ SÍŤ JSOU ZAKRESLENY ORIENTAČNĚ DLE DOSTUPNÝCH PODKLADŮ JEDNOTLIVÝCH SPRÁVCŮ. PLATÍ SKUTEČNÁ POLOHA SÍŤ V TERÉNU. U KABELOVÝCH TRAS JE OBVYKLĚ V KYNĚTĚ ULOŽENO VÍCE KABELŮ. PŘED ZAHÁJENÍM ZEMNÍCH PRACÍ JE NUTNO VYTÝČIT SÍŤ PŘÍSLUŠNÝM SPRÁVCEM.

Výškový systém: BPV Souřadnicový systém: JTSK

ZMĚNY	POPIS ZMĚNY	PROVEDL	PODPIS
KONTRLOVAL, SCHVÁLIL Ing. Petr STRÁŽNICKÝ		VYPRACOVAL Ing. Petr STRÁŽNICKÝ	KONTRLOVAL, SCHVÁLIL Ing. Petr STRÁŽNICKÝ
OBEC	Moravská Nová Ves	KRAJ	Jihomoravský
INVESTOR	Městys Moravská Nová Ves, Nám. Republiky 107, Moravská Nová Ves 691 55		
STAVBA	Městys Moravská Nová Ves Hospodaření s dešťovou vodou		
OBJEKT	SO.02 Základní škola 1.stupeň		
OBSAH	Celková situace - Základní škola 1.stupeň		
		FORMÁT	2 A4
		DATUM	11/2025
		ZAK. Č.	1496.2
		SOUBOR	1496-DOS.dwg
		MĚŘÍTKO	1:250
		STUPEŇ	DOS
		OZN. VÝKRESU	C.2.2
		ZMĚNA	Z1