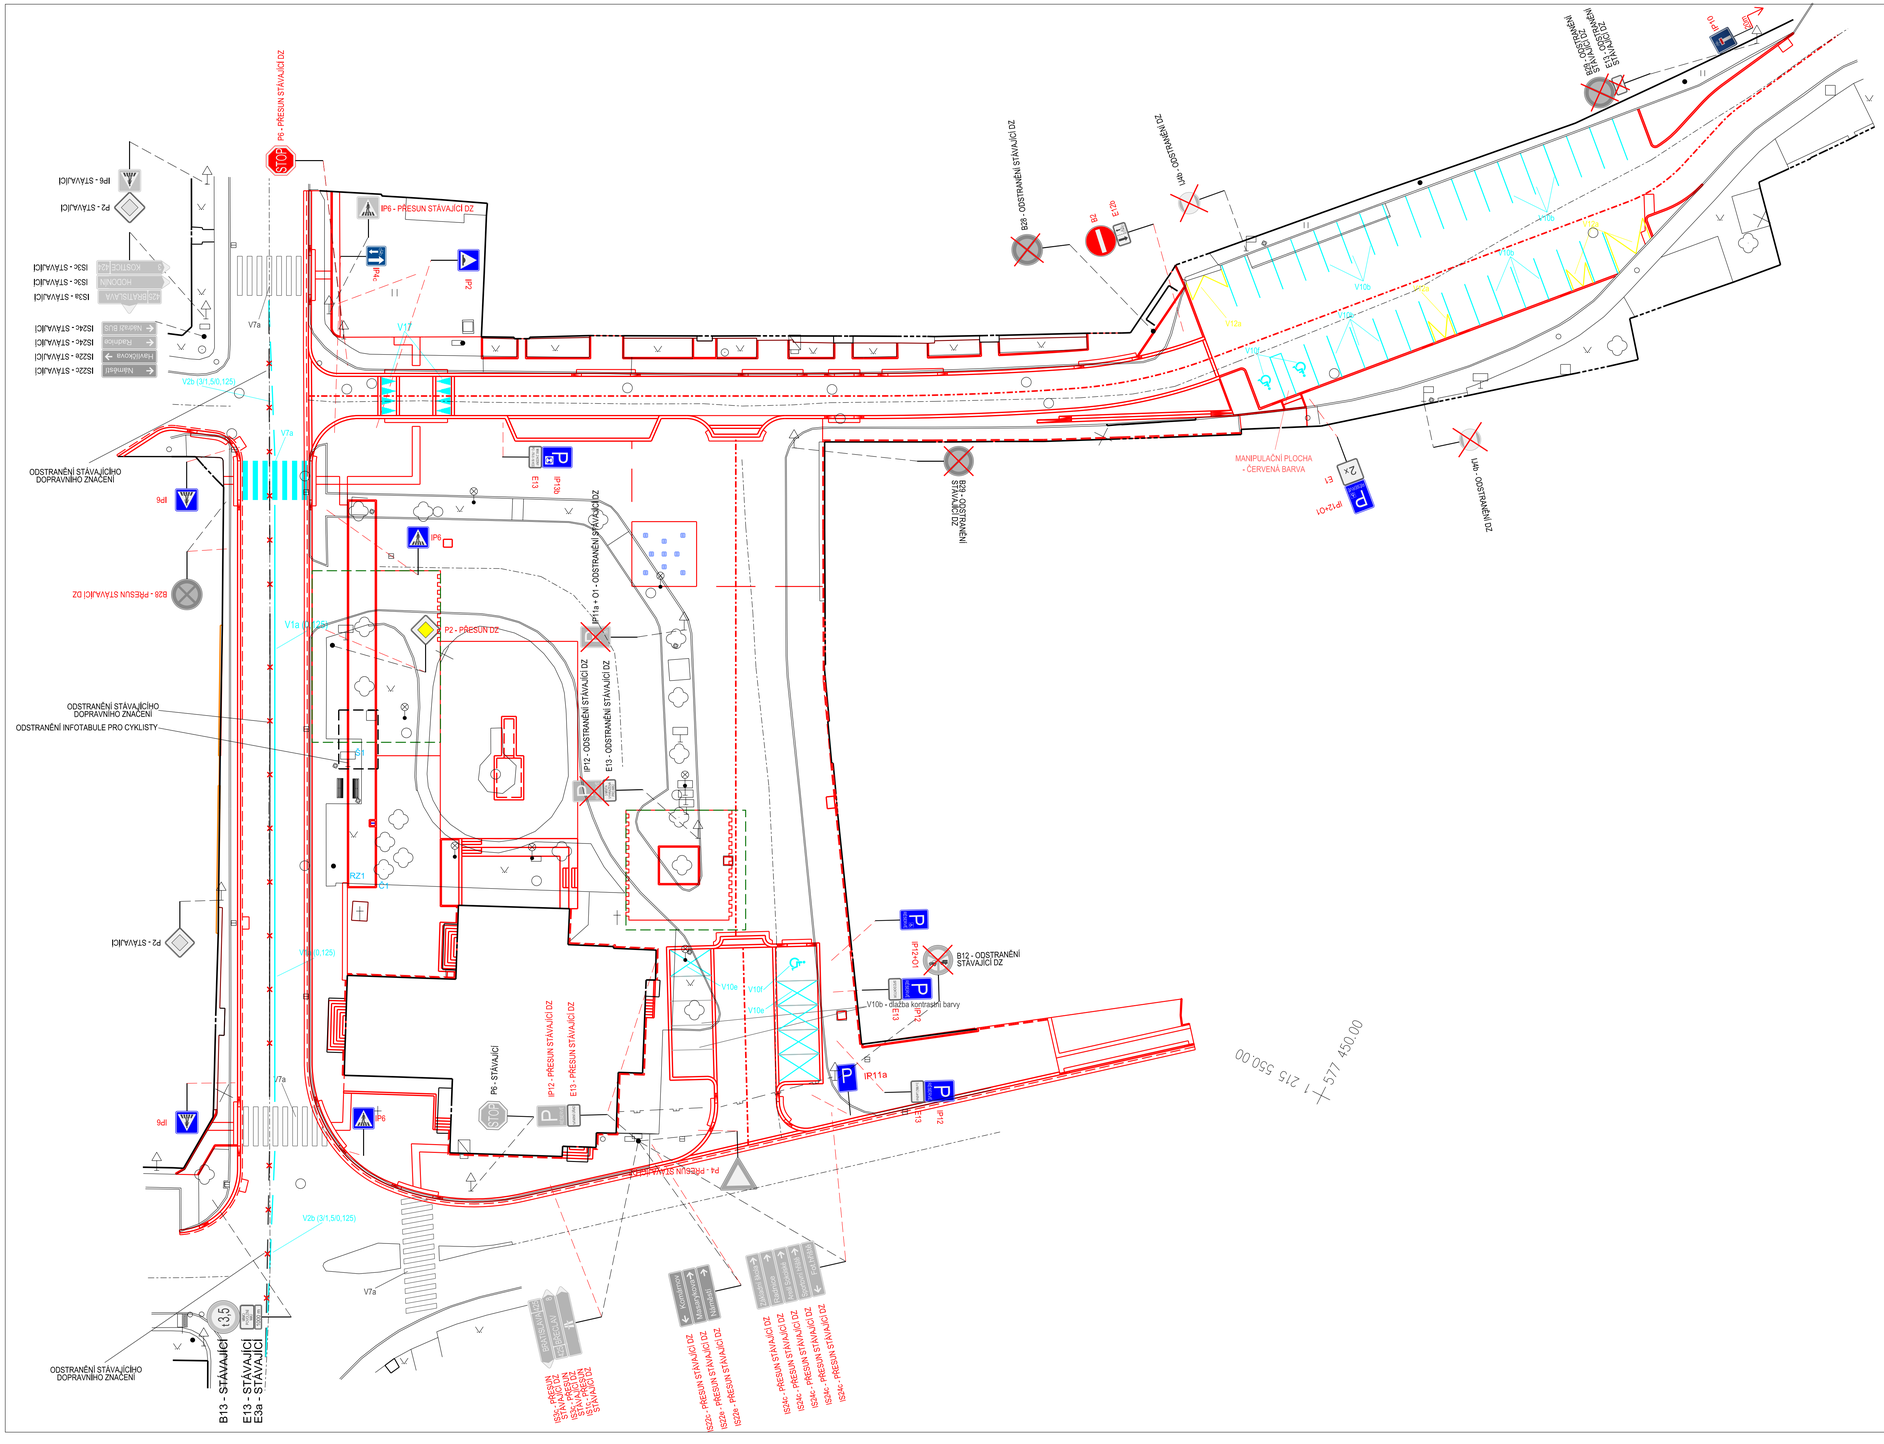
P6 - PŘESUN STÁVAJÍCÍ DZ
IP6 - PŘESUN STÁVAJÍCÍ DZ
P4 - PŘESUN STÁVAJÍCÍ DZ
P2 - PŘESUN DZ
B28 - PŘESUN STÁVAJÍCÍ DZ
ODSTRANĚNÍ STÁVAJÍCÍHO DOPRAVNÍHO ZNAČENÍ
ODSTRANĚNÍ INFOTABULE PRO CYKLISTY
P6 - STÁVAJÍCÍ
B13 - STÁVAJÍCÍ
E13 - STÁVAJÍCÍ
E3a - STÁVAJÍCÍ
P2 - STÁVAJÍCÍ
IP12 - ODSTRANĚNÍ STÁVAJÍCÍ DZ
E13 - ODSTRANĚNÍ STÁVAJÍCÍ DZ
IP1a + O1 - ODSTRANĚNÍ STÁVAJÍCÍ DZ
IP12 - PŘESUN STÁVAJÍCÍ DZ
E13 - PŘESUN STÁVAJÍCÍ DZ
B12 - ODSTRANĚNÍ STÁVAJÍCÍ DZ
V10b - dlažba kontrastní barvy
IP11a
B28 - ODSTRANĚNÍ STÁVAJÍCÍ DZ
B28 - ODSTRANĚNÍ STÁVAJÍCÍ DZ
U4b - ODSTRANĚNÍ DZ
MANIPULAČNÍ PLOCHA - ČERVENÁ BARVA
IP12+O1
E1
U4b - ODSTRANĚNÍ DZ
IP4
IP2
IP6
IP6
IP6