


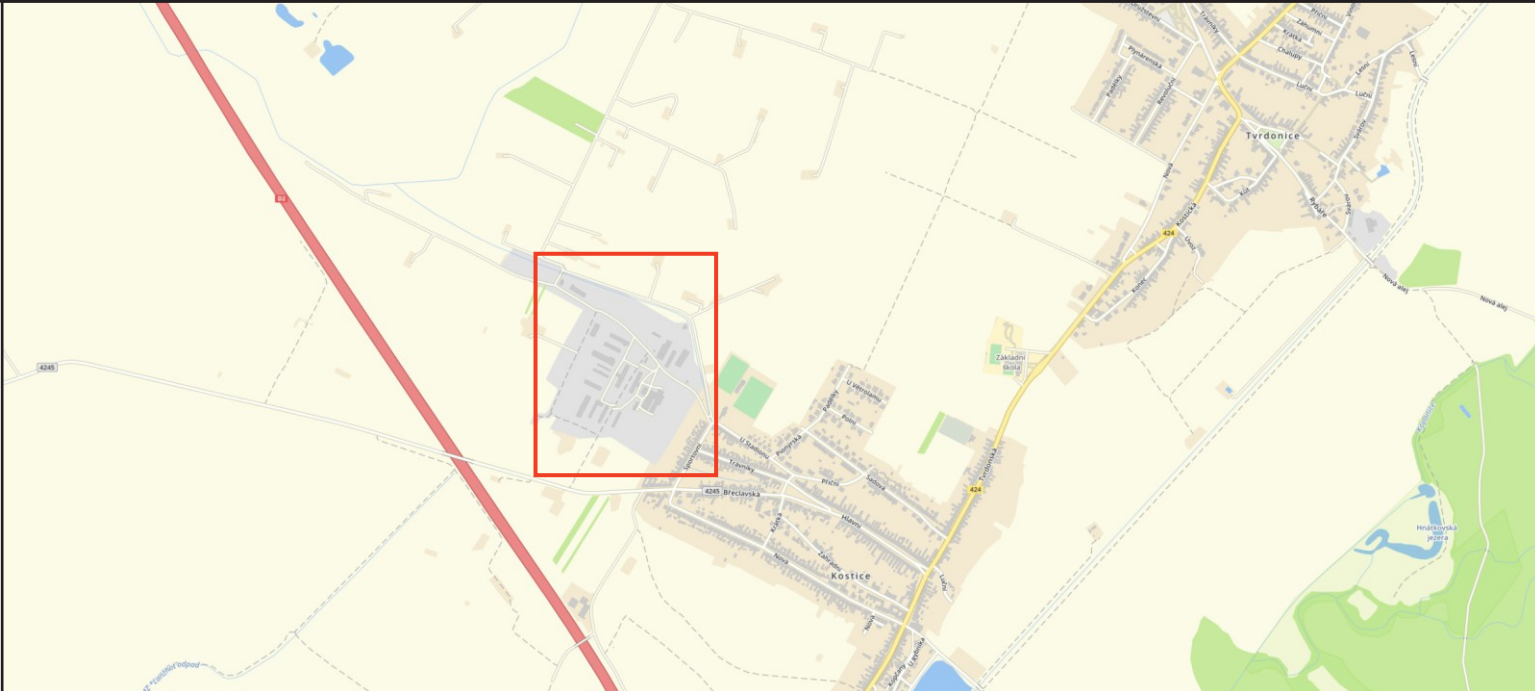

## SOUHLAS S PLATNOSTÍ DOKUMENTACE:

POLICIE ČESKÉ REPUBLIKY - DOPRAVNÍ INSPEKTORÁT

OBEC KOSTICE



PROJEKČNÍ ČINNOST

TRVALÉ A PŘECHODNÉ DOPRAVNÍ ZNAČENÍ

PRODEJ DOPRAVNÍHO ZNAČENÍ A ZAŘÍZENÍ

tel.: 777 739 121



[www.dosig.cz](http://www.dosig.cz)

VEDOUcí PROJEKTANT

ING. FILIP HRUBÝ

ZODPOVĚDNÝ PROJEKTANT

ING. KATEŘINA BORECKÁ

VYPRACOVAL

ING. DANIEL KARPOV

KRAJ: JIHOMORAVSKÝ

OKRES: BŘECLAV

DOSIG s.r.o.,  
Bratislavská 929/67, 69145 Podivín,  
IČ: 14001055, DIČ: CZ14001055

[www.dosig.cz](http://www.dosig.cz) info@dosig.cz tel.: 777 739 121

STAVBA:

# Kostice, průmyslová zóna: výstavba technické infrastruktury

INVESTOR



FORMÁT

2x A4

ČÍSLO ZAKÁZKY

Z24131

TERMÍN:

po projednání - 30.06.2026


ČÍSLO LISTU

1/2

OBSAH SCHÉMATU:

SITUACE PŘECHODNÉHO DOPRAVNÍHO ZNAČENÍ

**LEGENDA:**

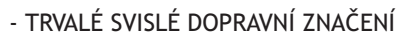

- PŘECHODNÉ SVISLÉ DOPRAVNÍ ZNAČENÍ  
BUDE OSAŽENO DLE TP 65 A 66  
STANOVÍ ODBOR DOPRAVY



Standardní pracovní místo na pozemní komunikaci s malým dopravním zatížením. Zúžení vozovky na jeden jízdní pruh.

Bude se posouvat  
po **oranžově**  
označených  
úsecích níže

příčná uzávěra zábranou  
minimálně 3 výstražná světla typu 1

podélná uzávěra obou-strannými  
směrovacími deskami  
odstup max.10m

podélná uzávěra zábradlím na  
straně chodníku/stezky pro cyklisty

příčná uzávěra zábranou  
minimálně 3 výstražná světla typu 1

1) může být ve výjimečných případech menší (viz kap. 6.1.2.)

2) užití dopravních značek a dopravních zařízení v případě souběžných parkovacích pruhů, chodníků a/nebo stezek pro cyklisty podle schémat B/16 až B/20

vzdálenosti v metrech

