


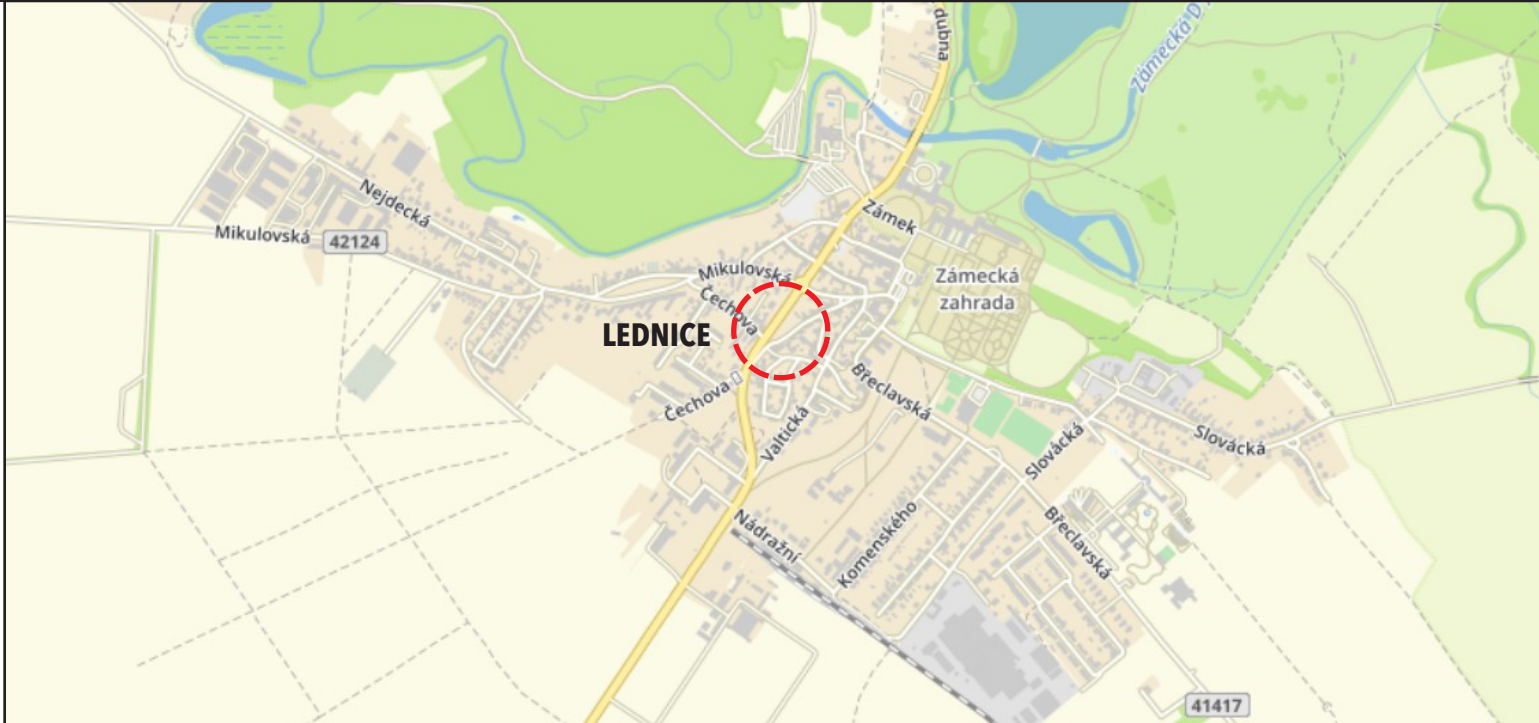

SOUHLAS S PLATNOSTÍ DOKUMENTACE:

POLICIE ČESKÉ REPUBLIKY - DOPRAVNÍ INSPEKTORÁT

SÚS

OBEC LEDNICE



PROJEKČNÍ ČINNOST

TRVALÉ A PŘECHODNÉ DOPRAVNÍ ZNAČENÍ

PRODEJ DOPRAVNÍHO ZNAČENÍ A ZAŘÍZENÍ

info@dosig.cz



www.dosig.cz

VEDOUCÍ PROJEKTANT

ING. FILIP HRUBÝ

Filip Hrubý

DOSIG s.r.o.
Bratislavská 929/67, 69145 Podivín
IČ: 14001055
DIČ: CZ14001055

ZODPOVĚDNÝ PROJEKTANT

ING. KATEŘINA BORECKÁ

Kateřina Borecká

VYPRACOVAL

ING. DANIEL KARPOV

Daniel Karpov

Ing. Daniel Karpov
Projekce a příprava
777 739 121
dkarpov@dosig.cz

KRAJ: JIHMORAVSKÝ

OKRES: BŘECLAV

NÁZEV:

**Lednice, ul. Valtická:
autobusové stání**

ZÁKAZNÍK

STRABAG
WORK ON PROGRESS

FORMÁT

1x A3, 1x A4

TERMÍN:

12.01. - 30.10.2026

ČÍSLO ZAKÁZKY

JOB-25025

OBSAH SCHÉMATU:

SITUACE PŘECHODNÉHO DOPRAVNÍHO ZNAČENÍ

ČÍSLO LISTU

1/2

LEGENDA: *trvalé dopravní značení v rozporu s přechodným dopravním značením, bude dočasně zneplatněno



- STÁVAJÍCÍ SVISLÉ A VODOROVNÉ TRVALÉ DOPRAVNÍ ZNAČENÍ



A15
- PŘECHODNÉ SVISLÉ DOPRAVNÍ ZNAČENÍ
- BUDE OSAŽENO DLE TP 65 A 66
- STANOVÍ ODBOR SPRÁVNÍCH ČINNOSTÍ BŘECLAV




- DOČASNĚ ZNEPLATNĚNÉ SVISLÉ A VODOROVNÉ TRVALÉ DOPRAVNÍ ZNAČENÍ



V 9a
- PŘECHODNÉ SVISLÉ DOPRAVNÍ ZNAČENÍ
- BUDE OSAŽENO DLE TP 133
- STANOVÍ ODBOR SPRÁVNÍCH ČINNOSTÍ BŘECLAV



ČÁSTEČNÁ UZAVÍRKA SCHÉMA:

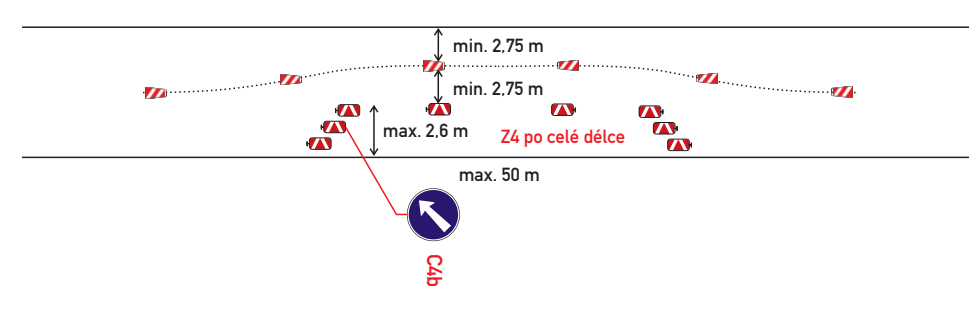

ČÁSTEČNÁ UZAVÍRKA SCHÉMA:

