SITUACE DIO

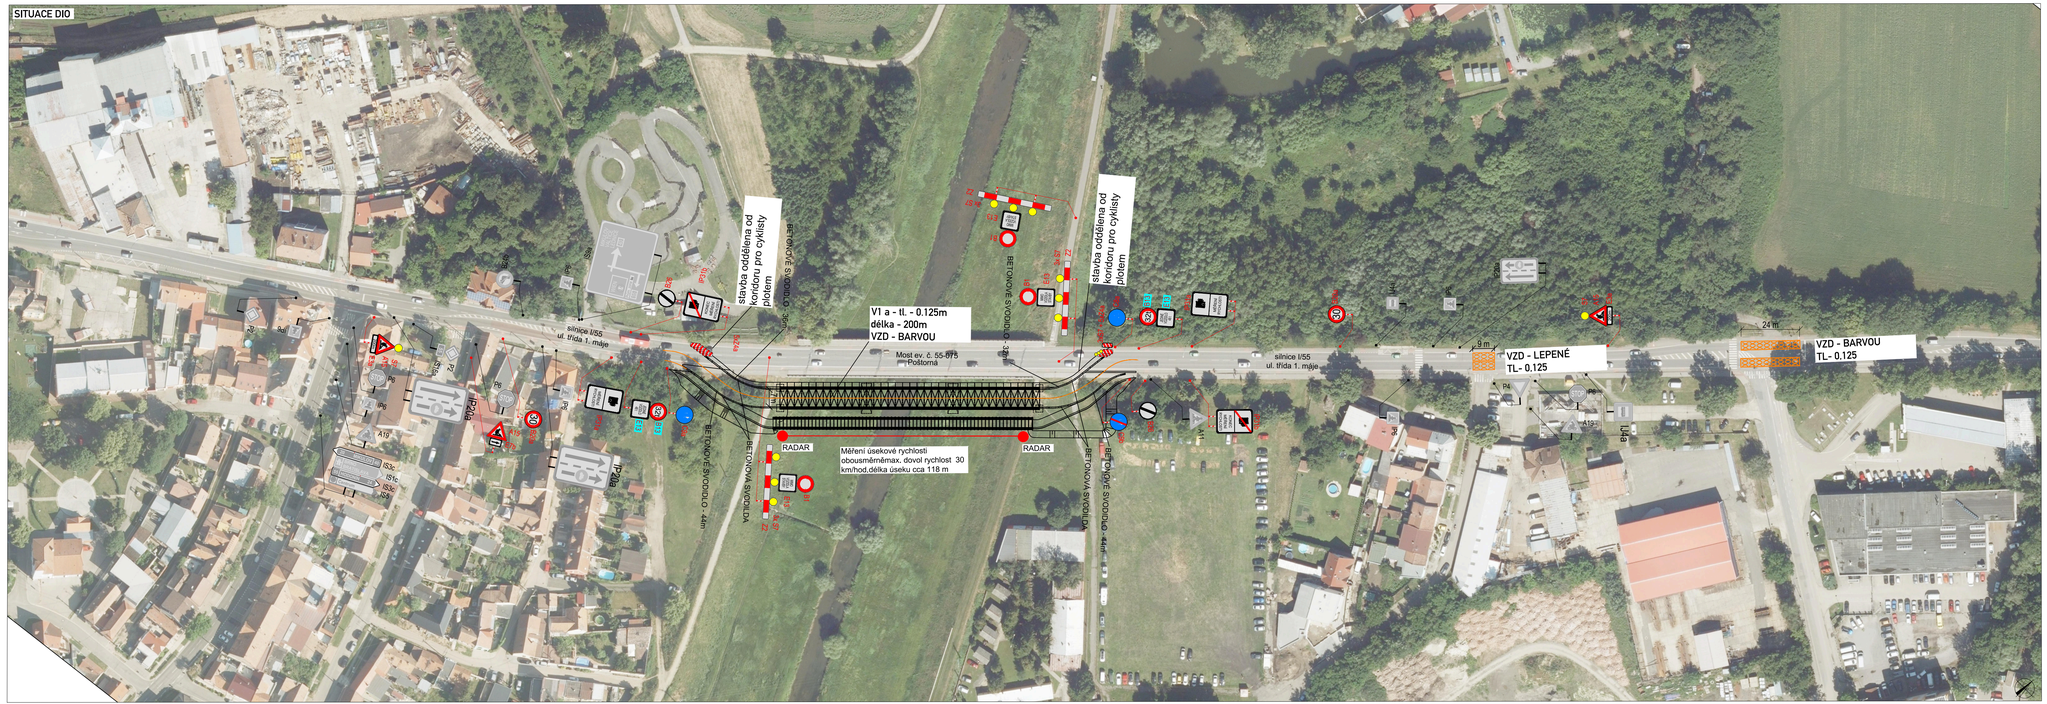

SITUACE ŠIRŠÍCH VZTAHŮ

LEGENDA

- P6 — TRVALÉ SVISLÉ DOPRAVNÍ ZNAČENÍ
- P6 — DOČASNĚ ZNEPLATNĚNÉ TRVALÉ DOPRAVNÍ ZNAČENÍ
- P6 — NAVRŽENÉ PŘECHODNÉ DOPRAVNÍ ZNAČENÍ JIŽ STANOVENÉ
- NAVRŽENÉ VDZ
- P6 — NOVĚ NAVRŽENÉ PŘECHODNÉ DOPRAVNÍ ZNAČENÍ

PLATNOST DOKUMENTACE

POLICIE ČESKÉ REPUBLIKY

V ..... dne .....

V ..... dne .....

V ..... dne .....

V ..... dne .....

Použité dopravní značení bude v základní velikosti a v reflexním provedení R1.1
K návrhu dopravního značení bylo využito: TP 65 Zásady pro dopravní značení na pozemních komunikacích,TP 66 Zásady pro zpracování projektových míst na pozemních komunikacích

VYPRACOVAL:	Roman Stehlík		
KONTROLOVAL:	Bc. Lukáš Vonderka, MBA		
NÁZEV STAVBY:	I/55 Poštorná	ČÍSLO ZAKÁZKY:	106/2025
		FORMÁT:	1050x297
		ÚČEL:	RDS
OBSAH:	SITUACE DIO	ČÍSLO PŘÍLOHY:	01.2.
		DATUM:	1/2026

ZLIN MARK
ZLINMARK DZ s.r.o.
Luleč 311
683 03 Luleč
Mob.: +420723594691
Mail.: zlinmark@zlinmark.cz
www.zlinmark.cz