



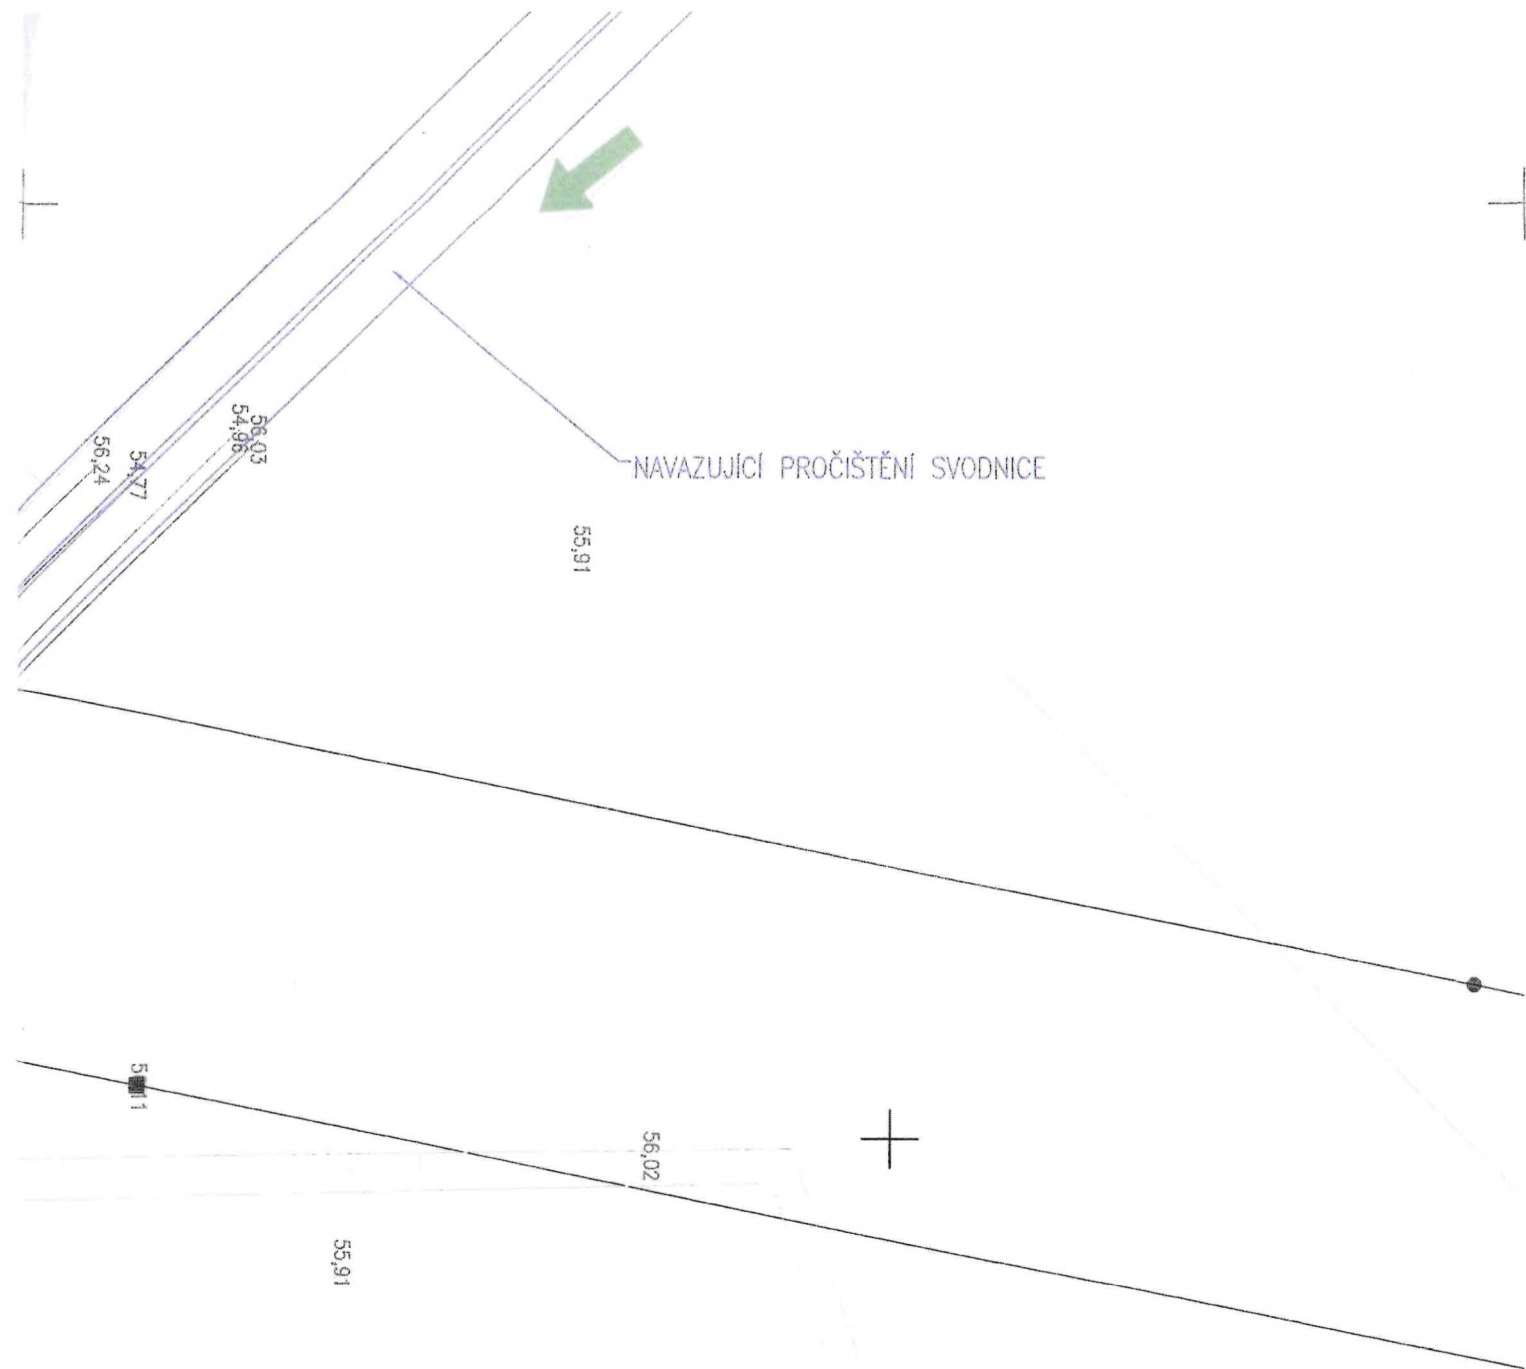

SO 331 - PŘELOŽKA SVODNICE

10	-580671,7070	-1211720,0000
11	-580683,1396	-1211719,2843
12	-580695,0332	-1211706,0820
13	-580711,3684	-1211688,0335


LEGENDA :

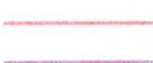

I. etapa výstavby



II. etapa výstavby

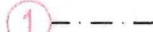

Silnice I/55, mostní konstrukce SO 210, SO 211



Obvod staveniště



Hranice parcel



Příčný profil



Nadzemní vedení VVN 110kV




Nadzemní vedení VN



Navazující pročištění svodnice



Příjezd na staveniště

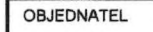

Hutněný násyp



Jílové těsnění



Číslo bodu vytyčení stavby



Náletové dřeviny

Břeclav

Městský úřad

Náměstí T. G. Masaryka 42/3, 690 02


96

STRANA 3/3

Priloha č.1..... k dokumentu

MUSR 14-2381

č. j.2024... ze dne 30.1.2024 (13)

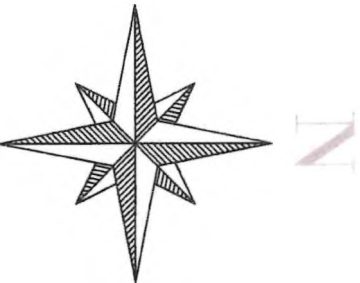

OBJEDNATEL	ŘEDITELSTVÍ SILNIC A DÁLNIC ČR Na Pankráci 56, 145 05 Praha 4
------------	--

C

AUTORIZACE:



VÝŠKOVÝ SYSTÉM : Bpv

SOUŘADNICOVÝ SYSTÉM : S-JTSK

ŘEDITEL ATELIERU	ING. VLADIMÍR NAVRÁTIL	DOPRAVOPROJEKT BRNO Kounicova 271/13, 602 00 BRNO tel. +420 549 123 111	
HLAVNÍ INŽENÝR PROJEKTU	ING. PETR HUSÁK		
ZODPOVĚDNÝ PROJEKTANT	ING. HANA VONDRUŠKOVÁ		
VYPRACOVAL	ING. HANA VONDRUŠKOVÁ		
KONTROLOVAL	ING. VLADIMÍR NAVRÁTIL		
NÁZEV AKCE		DATUM	12/2024
SILNICE I/55 BŘECLAV OBCHVAT, III. ETAPA SO 331, SO 332		FORMÁT	10xA4
		MĚŘÍTKO	1:500
		Č. ZAKÁZKY	14-003 -A1-DSP
		ÚČEL	DSP
NÁZEV ČÁSTI			