
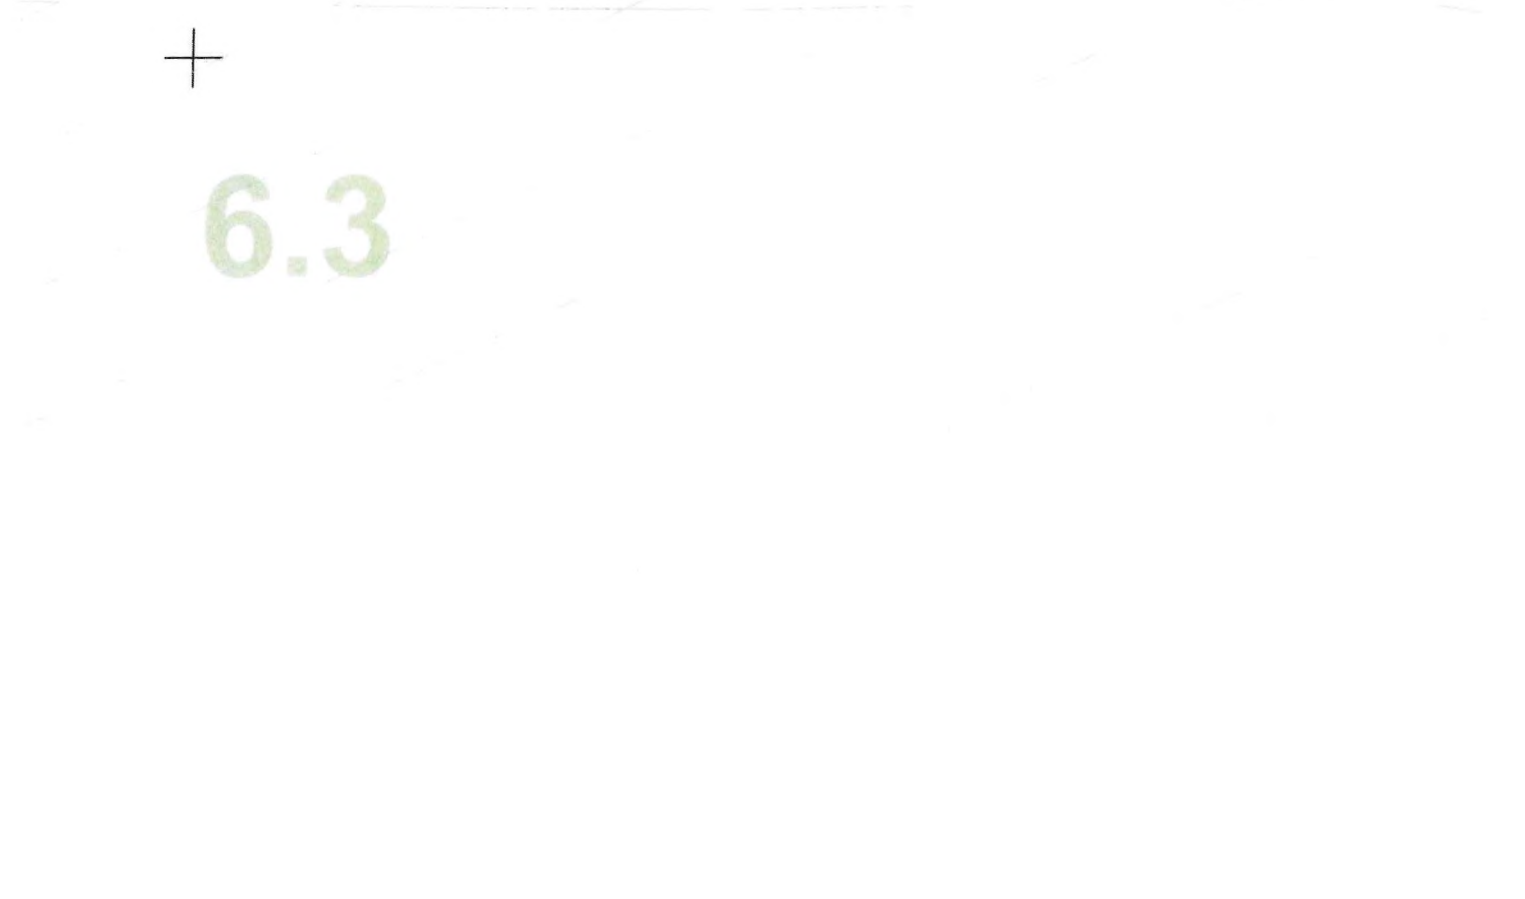


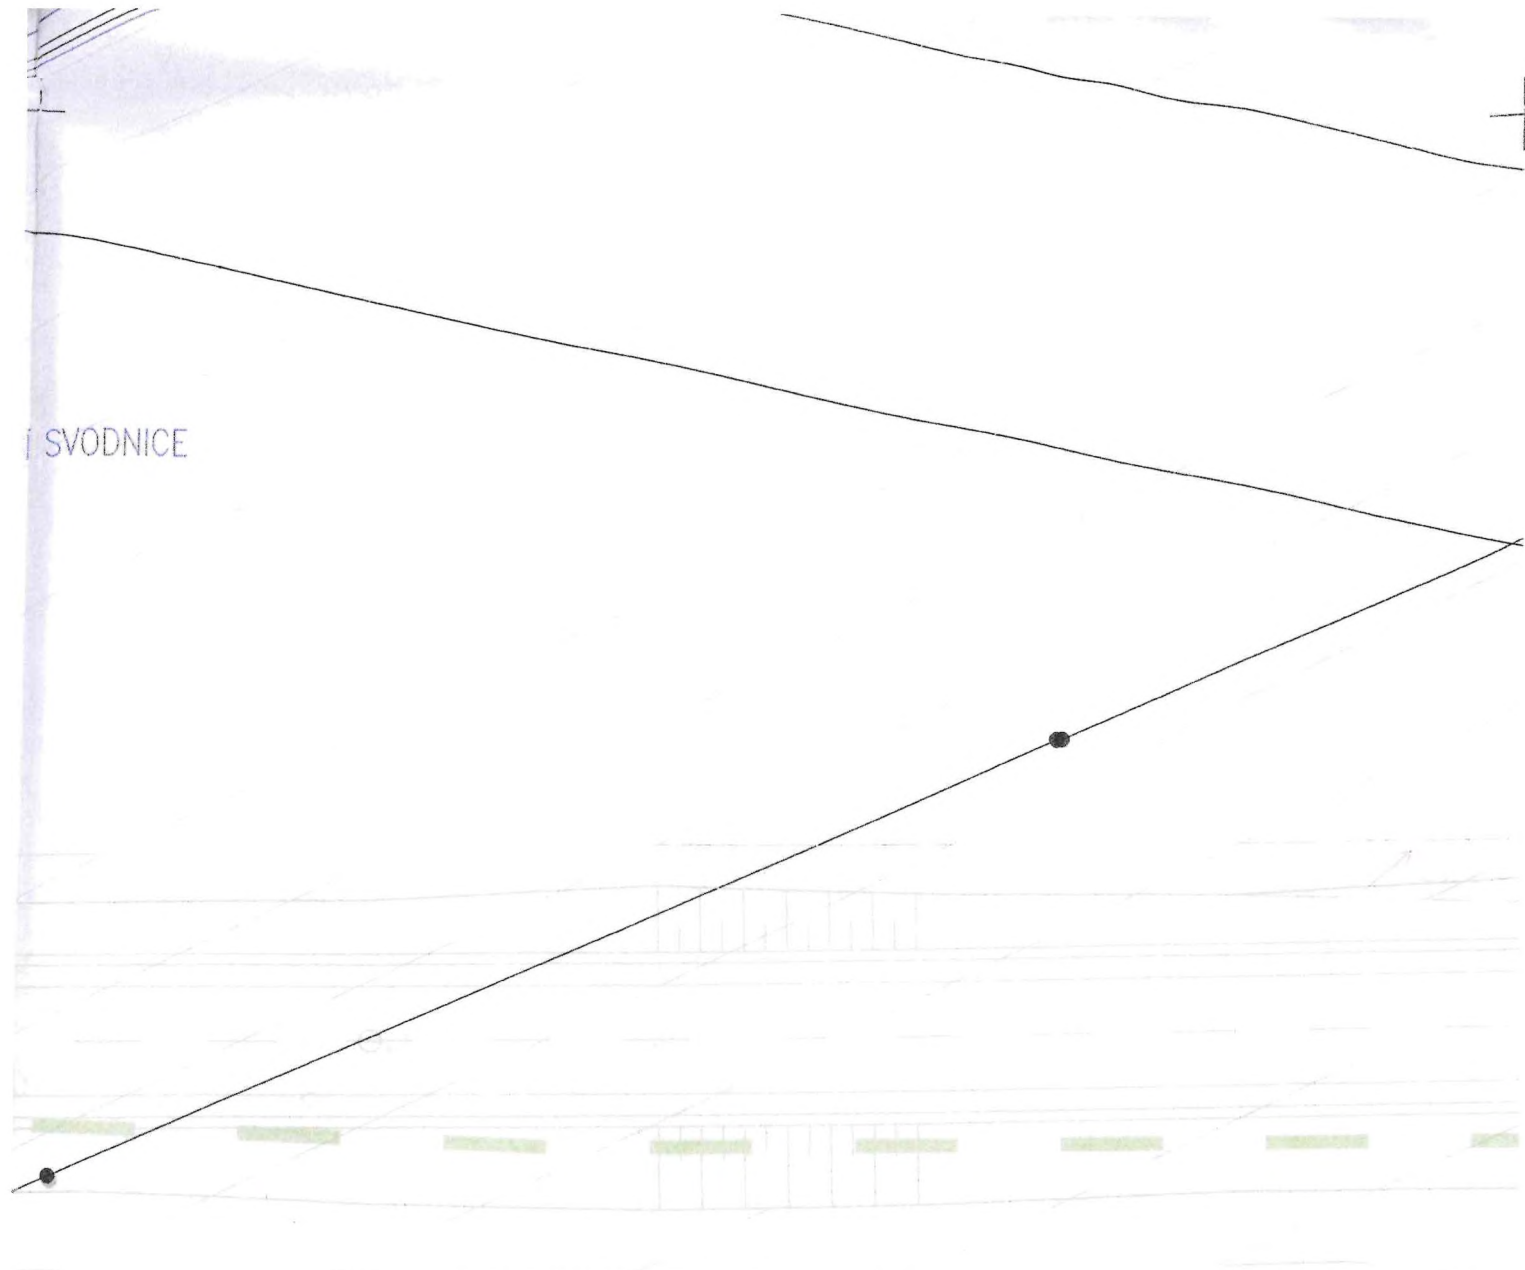

9	-580504,3022	-1211152,7775	18	-580560,3078	-1211082,9113
---	--------------	---------------	----	--------------	---------------

LEGENDA :

- I. etapa výstavby
- II. etapa výstavby
- Silnice I/55, mostní konstrukce SO 210, SO 211
- Obvod staveniště
- Hranice parcel
- Příčný profil
- Nadzemní vedení VVN 110kV
- Nadzemní vedení VN
- Navazující pročištění svodnice
- Přjezd na staveniště
- Hutněný násyp
- Jílové těsnění
- Číslo bodu vytyčení stavby
- Náletové dřeviny

Břeclav


Městský úřad

Náměstí T. G. Masaryka 42/3, 690 02

96

STANA 313

Příloha č. 2 k dokumentu
MUS 142781
č. j. 2026 ze dne 20.12.2024

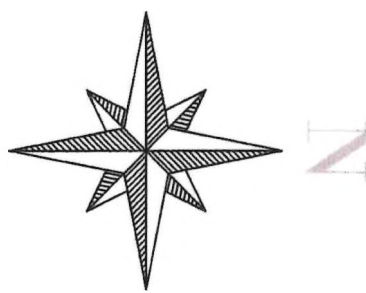

OBJEDNATEL	ŘEDITELSTVÍ SILNIC A DÁLNIC ČR Na Pankráci 56, 145 05 Praha 4
------------	--

C

AUTORIZACE:



VÝŠKOVÝ SYSTÉM: Bpv
SOUŘADNICOVÝ SYSTÉM: S-JTSK

ŘEDITEL ATELIERU	ING. VLADIMÍR NAVRÁTIL	DOPRAVOPROJEKT BRNO  Kounicova 271/13, 602 00 BRNO tel. +420 549 123 111	
HLAVNÍ INŽENÝR PROJEKTU	ING. PETR HUSÁK		
ZODPOVĚDNÝ PROJEKTANT	ING. HANA VONDRUŠKOVÁ		
VYPRACOVAL	ING. HANA VONDRUŠKOVÁ		
KONTROLOVAL	ING. VLADIMÍR NAVRÁTIL		
NÁZEV AKCE		DATUM	12/2024
SILNICE I/55 BŘECLAV OBCHVAT, III. ETAPA SO 331, SO 332 NÁZEV ČÁSTI SITUACE STAVBY		FORMÁT	10xA4
		MĚŘÍTKO	1:500
		Č. ZAKÁZKY	14-003 -A1-DSP
		ÚČEL	DSP
		PŘÍLOHA	Č. SOUPRAVY