


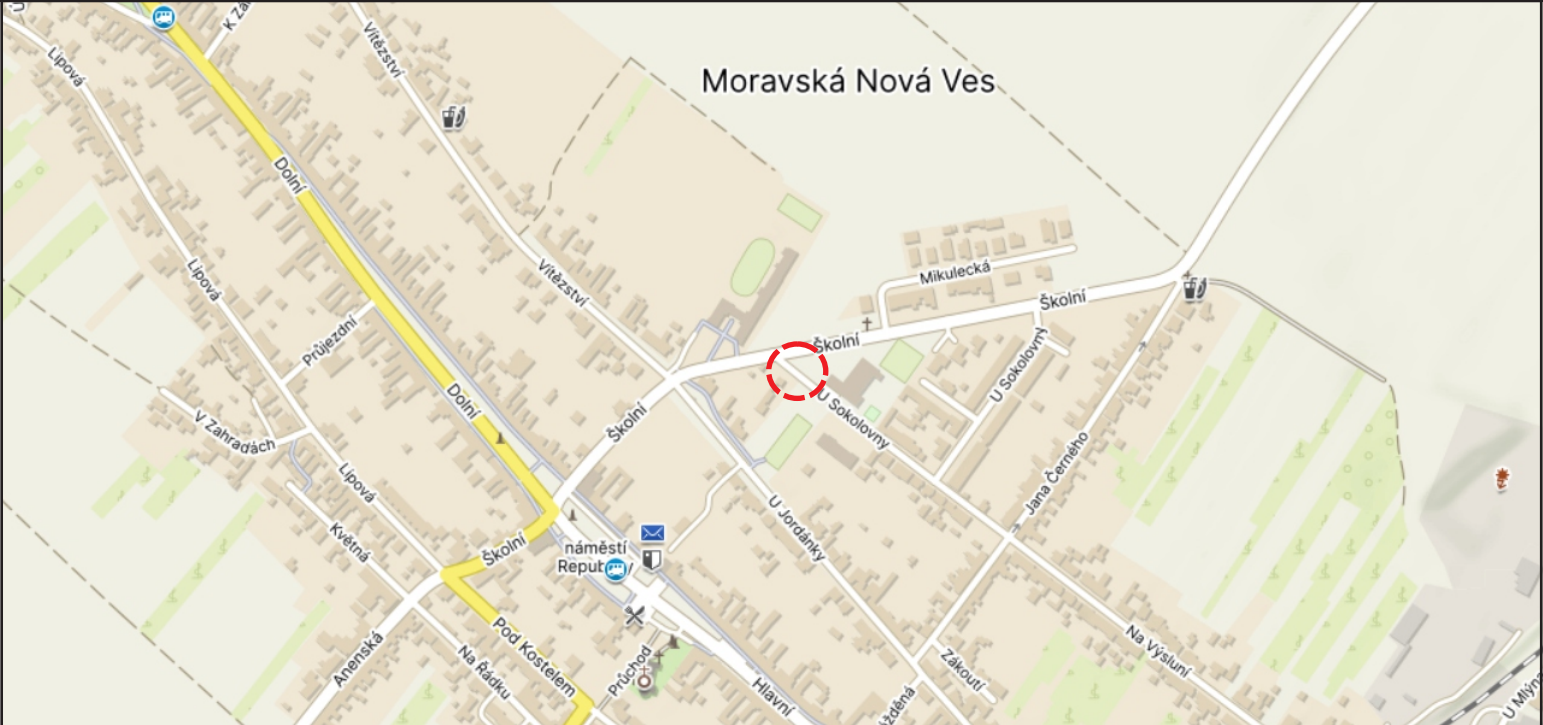

SOUHLAS S PLATNOSTÍ DOKUMENTACE:

POLICIE ČESKÉ REPUBLIKY - DOPRAVNÍ INSPEKTORÁT

MĚSTYS MORAVSKÁ NOVÁ VES



PROJEKČNÍ ČINNOST

TRVALÉ A PŘECHODNÉ DOPRAVNÍ ZNAČENÍ

PRODEJ DOPRAVNÍHO ZNAČENÍ A ZAŘÍZENÍ

info@dosig.cz



www.dosig.cz

VEDOUCÍ PROJEKTANT

ING. FILIP HRUBÝ

hruby F

ZODPOVĚDNÝ PROJEKTANT

ING. KATEŘINA BORECKÁ

Borecká

VYPRACOVALA

LUCIE VESELÁ

Vesela

KRAJ: JIHMORAVSKÝ

OKRES: BŘECLAV

DOSIG s.r.o.
Bratislavská 929/67, 69145 Podivín
IČ: 14001055
DIČ: CZ14001055

Lucie Veselá
Projektantka
774 045 121
vesela@dosig.cz

NÁZEV:

Moravská Nová Ves, ul. U Sokolovny
- přechod

ZÁKAZNÍK



FORMÁT

2x A4

ÚČEL

RDS

TERMÍN:

po projednání - 31.1.2027

ČÍSLO ZAKÁZKY

JOB-26053

OBSAH SCHÉMATU:

SITUACE PŘECHODNÉHO DOPRAVNÍHO ZNAČENÍ

ČÍSLO LISTU

1/2

LEGENDA:

*trvalé dopravní značení v rozporu s přechodným dopravním značením, bude dočasně zneplatněno



- STÁVAJÍCÍ SVISLÉ A VODOROVNÉ TRVALÉ DOPRAVNÍ ZNAČENÍ



A15

- PŘECHODNÉ SVISLÉ DOPRAVNÍ ZNAČENÍ
- BUDE OSAŽENO DLE TP 65 A 66



A15

- STÁVAJÍCÍ SVISLÉ PŘECHODNÉ DOPRAVNÍ ZNAČENÍ

