
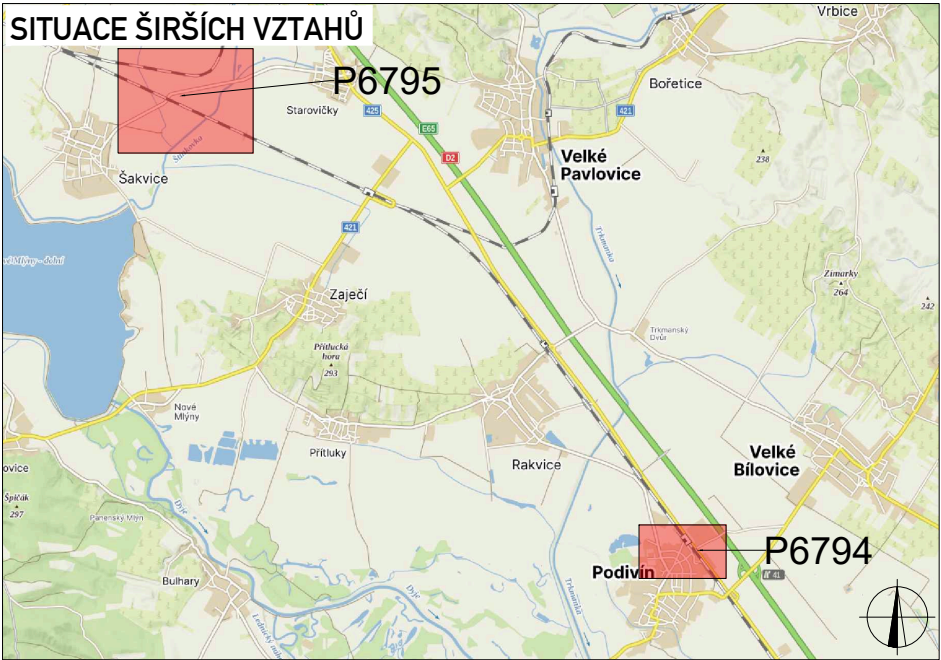
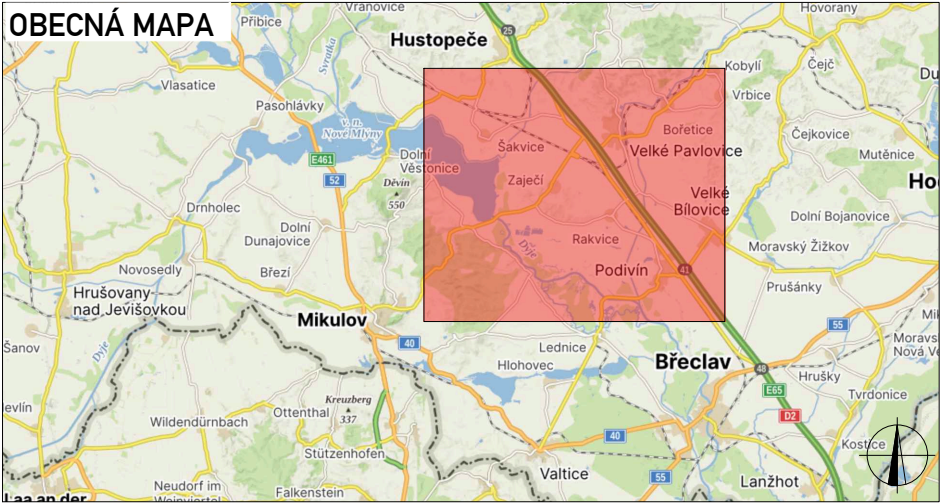
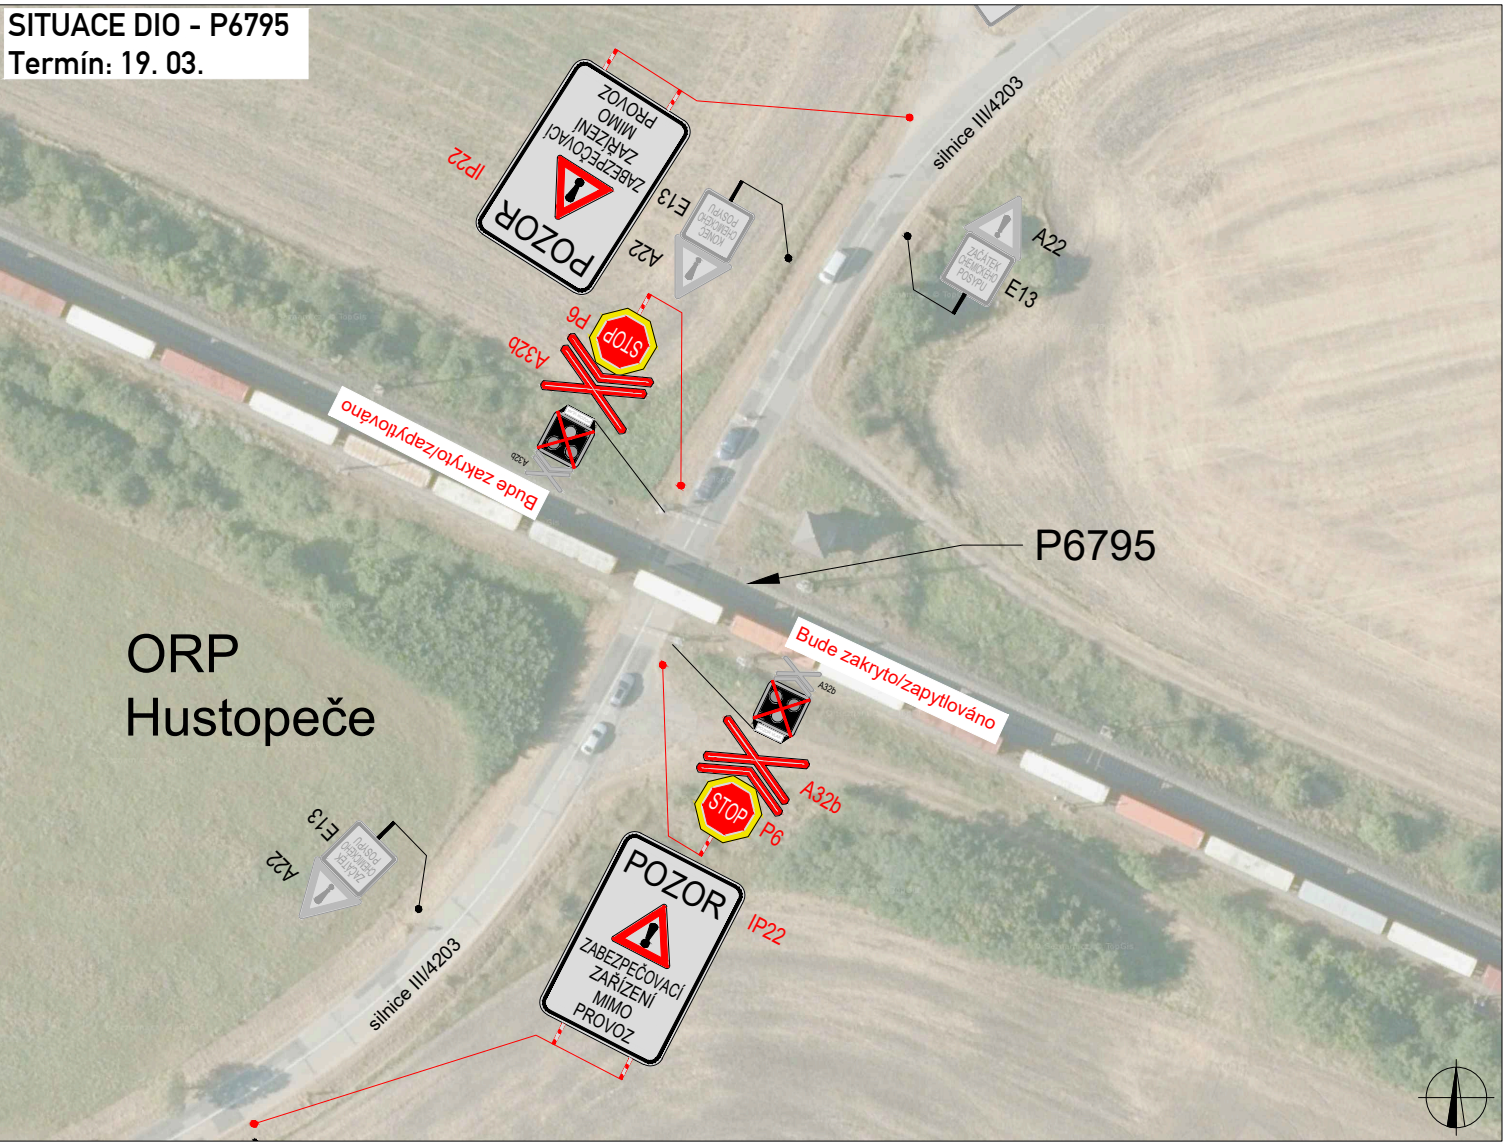


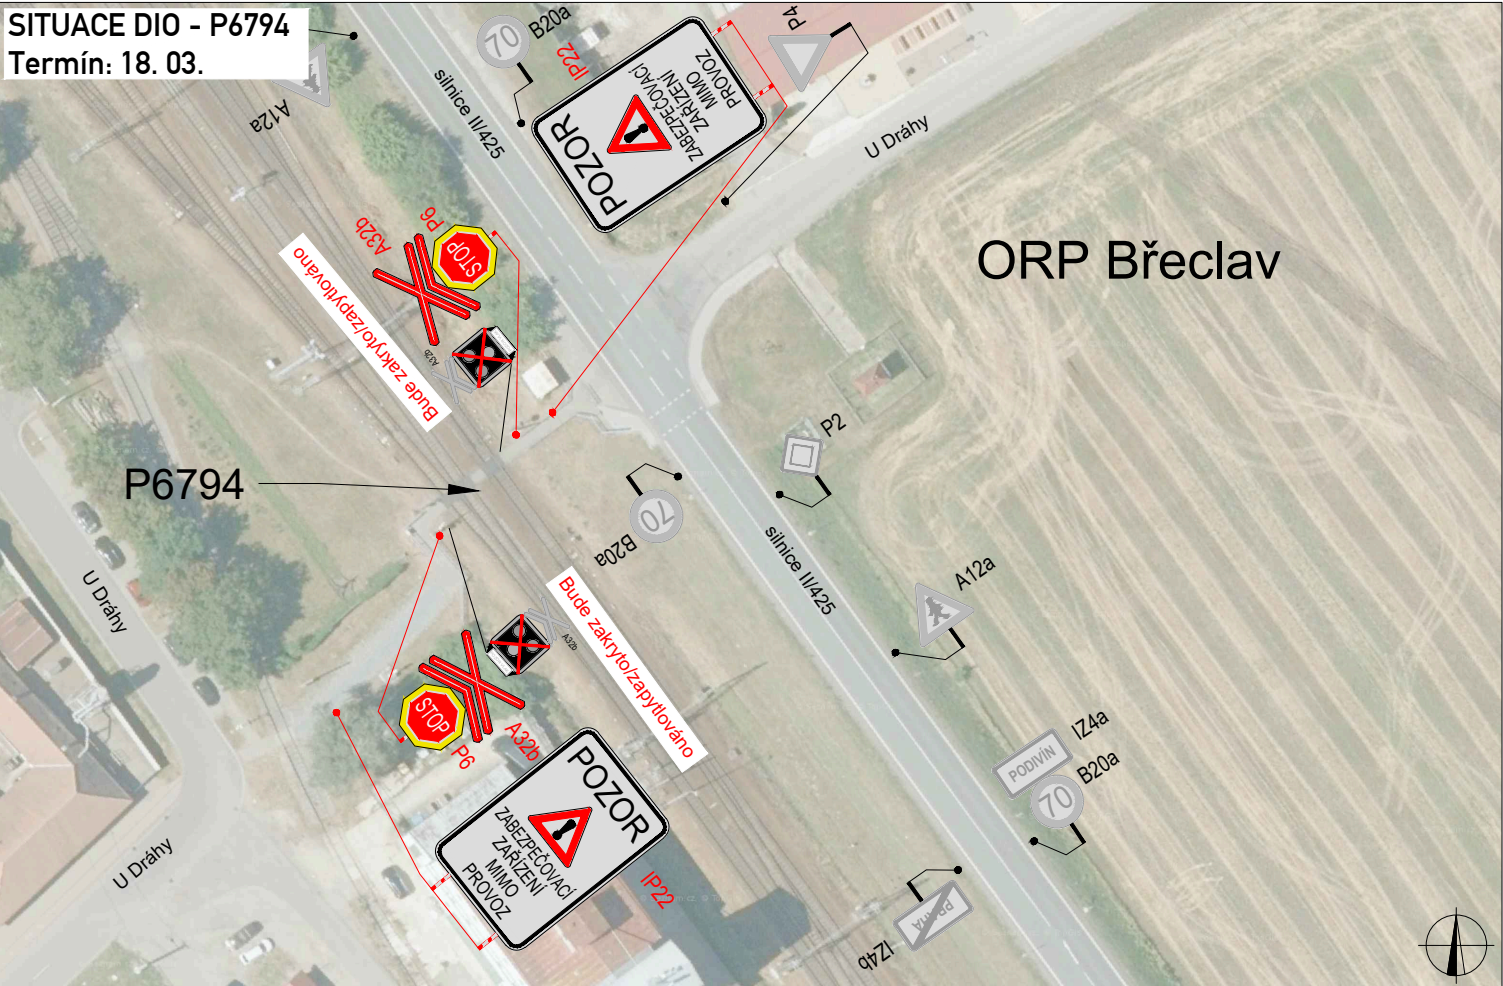

LEGENDA	
	TRVALÉ SVISLÉ DOPRAVNÍ ZNAČENÍ
	DOČASNĚ ZNEPLATNĚNÉ TRVALÉ DOPRAVNÍ ZNAČENÍ
	NAVRŽENÉ PŘECHODNÉ DOPRAVNÍ ZNAČENÍ

PLATNOST DOKUMENTACE

POZNÁMKA
AŽD Praha s.r.o. Richard Hladík +420 720 043 986 Termín 18. 03. - 19. 03.

Použité dopravní značení bude v základní velikosti a v reflexním provedení tř.1
K návrhu dopravního značení bylo využito: TP 65 Zásady pro dopravní značení na pozemních komunikacích,

VYPRACOVAL:	Martin Turczyk	
KONTROLOVAL:	Bc. Lukáš Vonderka, MBA	
NÁZEV STAVBY:	ÚPRAVA LOGIKY PZS V SOUVISLOTI S VÝHRADNÍM PROVOZEM ETCS V ÚSEKU PODIVÍN - VRANOVICE	
OBSAH:	DOPRAVNĚ - INŽENÝRSKÁ OPATŘENÍ	
ČÍSLO ZAKÁZKY:	038/2026	
FORMÁT:	1x A3	
ÚČEL:	RDS	
ČÍSLO PŘÍLOHY:	01	
DATUM:	02/2026	

