


Příloha č. 1
 k dokumentu
 číslo 24448/2026
 č. j. ze dne 26.2.2016



3/4
Příloha č. 1
k dokumentu
MÚP 274/2016
č. j. ze dne 26. 9. 2016

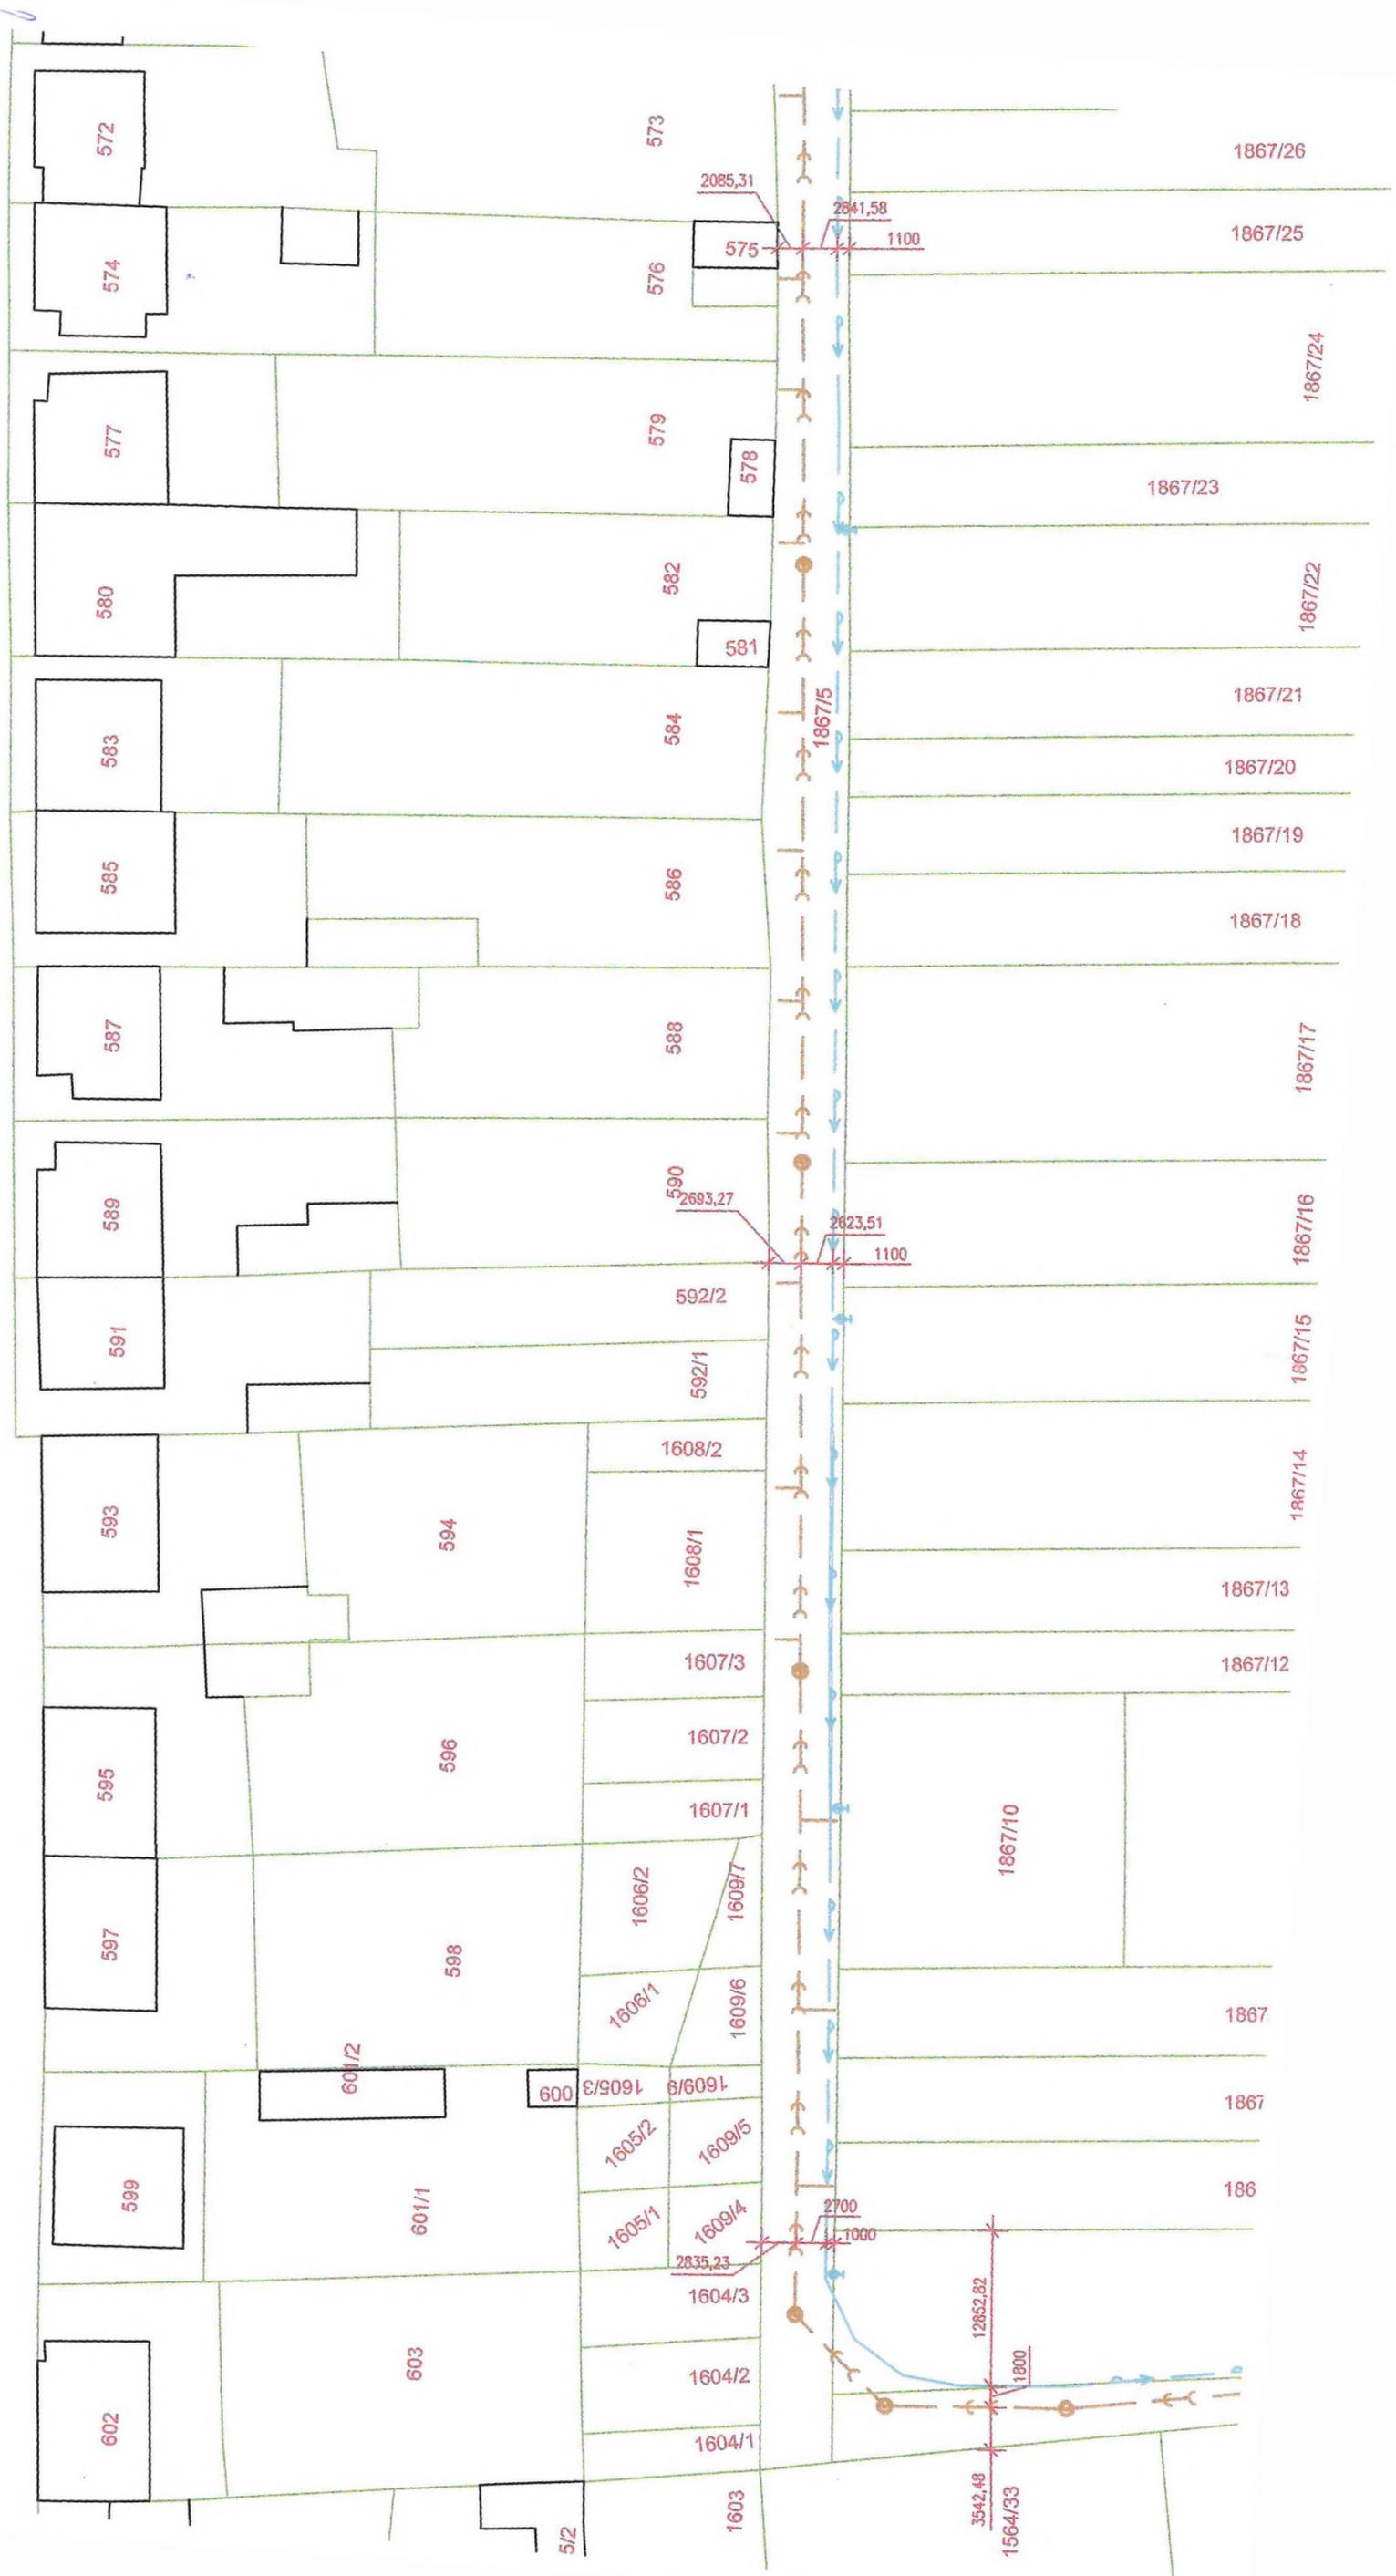

4/4

Příloha č. 1 k dokumentu 1867/93
 MUBZ 24448/2026
 č. j. ze dne 26.2.2026

1867

LEGENDA STÁVAJÍCÍCH KONSTRUKCÍ:

- HRANICE PARCEL
- HRANICE BUDOV

LEGENDA NOVÝCH SÍTÍ TI:

- KANALIZAČNÍ ŘÁD - KANALIZACE SPLAŠKOVÁ
- ODBOČKY PRO DOMOVNÍ PŘÍPOJKY
- VODOVOD - VODOVODNÍ ŘÁD
- PODZEMNÍ HYDRANTY

ČLENĚNÍ STAVEBNÍCH OBJEKTŮ:

- SO 01 - KANALIZACE SPLAŠKOVÁ
- SO 02 - VODOVOD

POZEMKY DOTČENÉ STAVBOU:

KATASTRÁLNÍ ÚZEMÍ: HLOHOVEC

PARCELA Č.:	VÝMĚRA:	OBJEKTY - TRVALÝ ZÁBOR:	POPIS ZÁBORU:	TRVALÉ ODNĚTÍ ZE ZPF:
1867/90	1699 m ²	0,30 m ² - 1,50 m	SO 01 - 0,00m, SO 02 - 1,50m	
1867/48	4046 m ²	231,70 m ² - 1011,00 m	SO 01 - 626,00m, SO 02 - 385,00m	
1867/183	3841 m ²	21,48 m ² - 73,95 m	SO 01 - 66,05m, SO 02 - 7,90m	
1867/6	750 m ²	12,80 m ² - 62,85 m	SO 01 - 4,55m, SO 02 - 58,30m	SO 01, SO 02: 12,80 m ²
1867/5	3486 m ²	182,13 m ² - 770,55 m	SO 01 - 406,00m, SO 02 - 364,55m	
1867/36	375 m ²	12,50 m ² - 62,50 m	SO 01 - 0,00m, SO 02 - 62,50m	SO 02: 12,50 m ²
561	489 m ²	32,10 m ² - 130,80 m	SO 01 - 67,85m, SO 02 - 62,95m	
439/1	8914 m ²	3,71 m ² - 14,20 m	SO 01 - 6,15m, SO 02 - 8,05m	

POZEMKY SOUSEDNÍ:

KATASTRÁLNÍ ÚZEMÍ: HLOHOVEC

PARCELA Č.: 1867/50, 1867/52, 1867/53, 1867/54, 1867/55, 1867/56, 1867/57, 1867/58, 1867/59, 1867/60, 1867/61, 1867/62, 1867/63, 1867/64, 1867/65, 1867/66, 1867/67, 1867/68, 1867/69, 1867/70, 1867/71, 1867/72, 1867/73, 1867/74, 1867/75, 1867/76, 1867/77, 1867/78, 1867/79, 1867/80, 1867/81, 1867/82, 1867/83, 1867/84, 1867/85, 1867/86, 1867/87, 1867/88, 1564/34, 1564/33, 1603, 1604/1, 1604/2, 1604/3, 1609/4, 1609/5, 1609/9, 1609/6, 1609/7, 1607/1, 1607/2, 1607/3, 1608/1, 1608/2, 592/1, 592/2, 590, 588, 586, 581, 582, 578, 579, 576, 575, 573, 571/4, 570, 568, 565, 566, 563, 562, 535, 364, 537/1, 439/3, 559, 560, 557, 558, 1610/1, 1610/2, 1611/1, 1611/2, 1611/3, 1612/1, 1612/2, 1612/3, 1613/4, 1613/1, 1613/2, 1613/3, 1615/5, 545, 1616/1, 1616/2, 1615/3, 1615/1, 1867/89, 1867/46, 1867/44, 1867/42, 1867/41, 1867/40, 1867/39, 1867/38, 1867/37, 1867/33, 1867/35, 1867/34, 1867/32, 1867/31, 1867/30, 1867/29, 1867/28, 1867/27, 1867/26, 1867/25, 1867/24, 1867/23, 1867/22, 1867/21, 1867/20, 1867/19, 1867/18, 1867/17, 1867/16, 1867/15, 1867/14, 1867/13, 1867/12, 1867/11, 1867/9, 1867/8, 1867/7, 1867/10, 1867/43, 1867/197, 1869/22.



Zodpovědný pracovník	Vypracoval	<i>Bartolšič</i>		
Ing. MILAN BARTOLŠIČ	Ing. MICHAL BARTOLŠIČ		Kapusty 27, 690 06 Brno IČO 80710063, DIČ CZ260710063 tel.: 519 333 889, e-mail: zqc@wa.cz	
Investor: Obec Hlohovec, Hlavní 75, 691 43 Hlohovec			Formát	A1
Akce: Hlohovec – vodovodní a kanalizační řád "V trnkách" – II. etapa			Datum	03/2023
			Arch. číslo	03/STA/2023
			Stupeň PD	PD SP
KATASTRÁLNÍ SITUAČNÍ VÝKRES			Měřítko	Číslo přílohy
			1:500	C.3.