


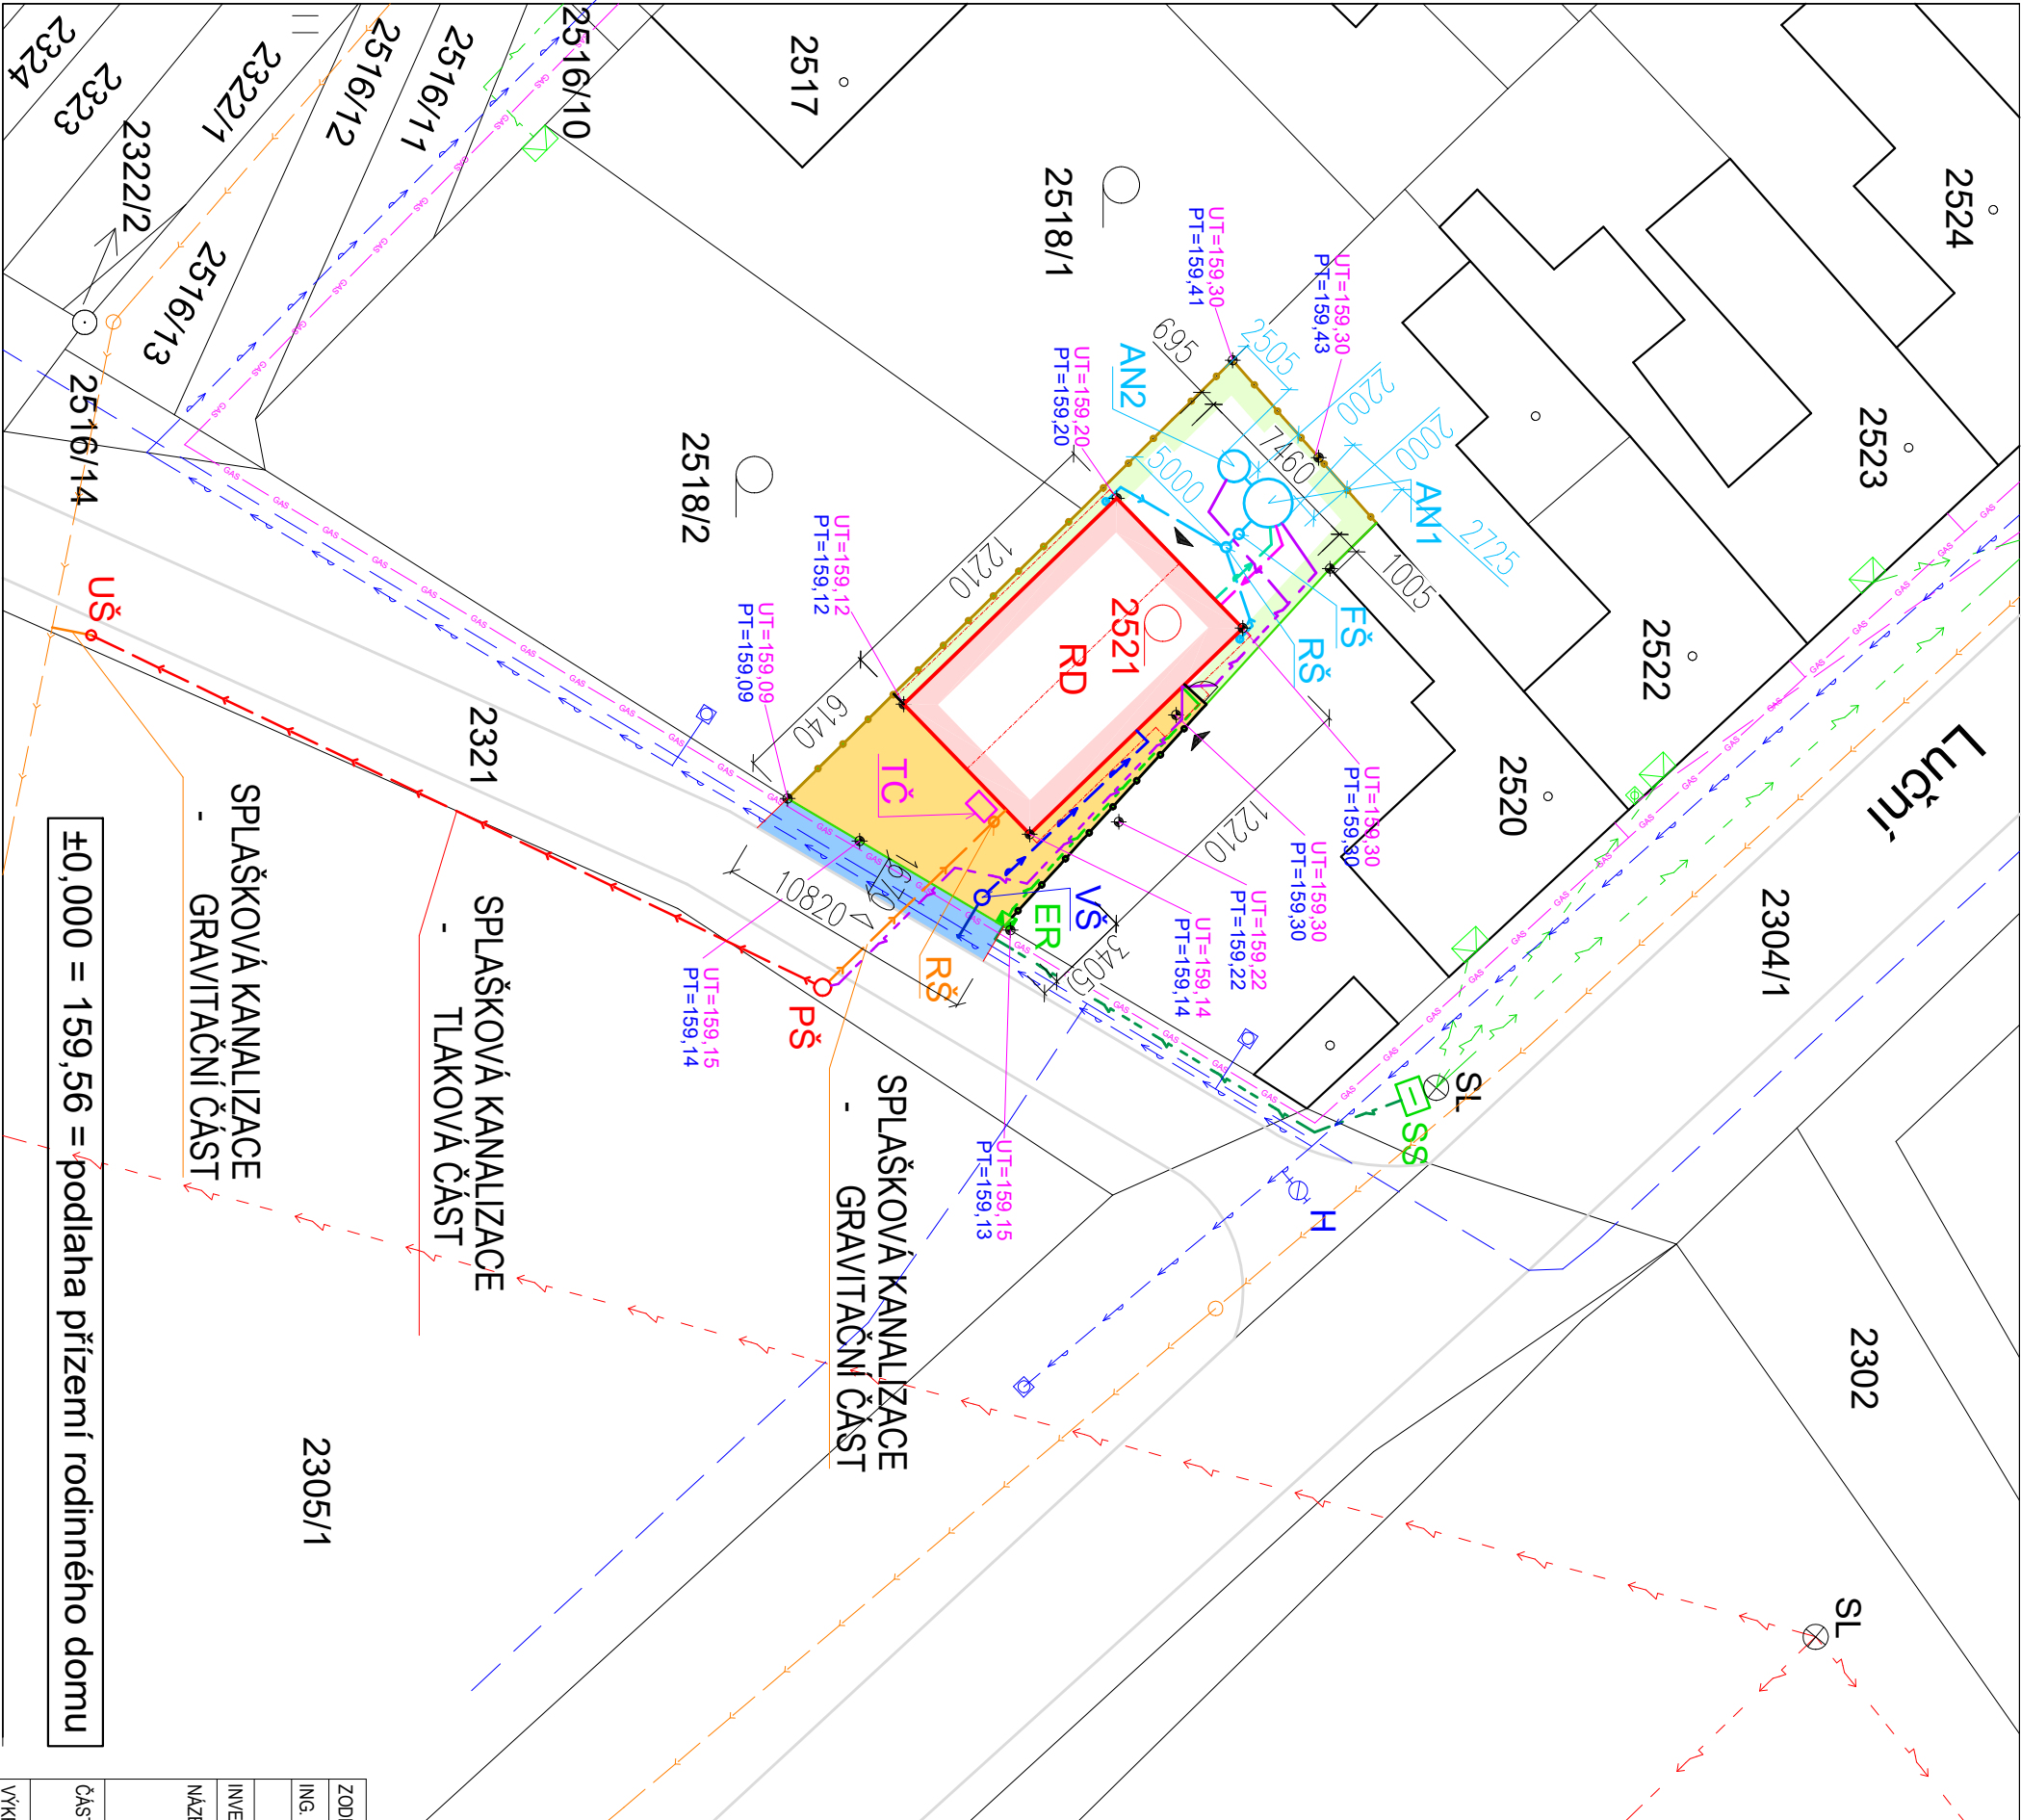

- LEGENDA INŽ. SÍTÍ**
- STÁVAJÍCÍ VEDENÍ INŽ. SÍTÍ
- VEDENÍ VODOVODU
  - NADZEMNÍ ROZVOD N.N.
  - PODZEMNÍ ROZVOD N.N.
  - VEDENÍ STL PLYNU
  - NADZEMNÍ VEDENÍ ELEKTRONICKÉ KOMUNIKACE
  - OPTICKÝ KABEL

- NOVÉ VEDENÍ INŽ. SÍTÍ**
- LEŽATÉ POTRUBÍ DEŠŤOVÉ KANALIZACE (VČETNĚ SILNIČNÍHO ŽLABU)
- PŘÍPOJKA NN
  - HLAVNÍ DOMOVNÍ VEDENÍ NN
  - PŘÍVOD NN K AKU. NÁDRŽI
  - LEŽATÉ POTRUBÍ KANALIZACE VEDOUcí DO VYVÁŽECÍ JIMKY
  - PŘÍVOD VODY Z AKU. NÁDRŽE DO OBJEKTU RD
  - PŘÍVOD VODY Z RD DO AKU. NÁDRŽE
  - PŘÍPOJKA VODOVODU - DOMOVNÍ ČÁST
  - PŘÍPOJKA VODOVODU - VEREJNÁ ČÁST

- LEGENDA ZNAČEK**
- ELEKTROMĚROVÝ ROZVADEČ N.N. - NOVÉ
- ER
  - SS
  - SL
  - VMS
  - RŠ
  - PŠ
  - UŠ
- SPOLJOVACÍ SKŘÍŇ N.N. - NOVÉ
- SLoup NADZEMNÍHO VEDENÍ - STÁVAJÍCÍ
- VODOMĚRNÁ ŠACHTA Ø600mm - NOVÉ
- REVIZNÍ ŠACHTA SPLAŠKOVÉ KANALIZACE - NOVÉ
- PŘEČERPÁVACÍ ŠACHTA - NOVÉ
- UKLIDŇOVACÍ ŠACHTA - NOVÉ

- RŠ
  - FŠ
  - AN
  - TČ
- REVIZNÍ ŠACHTA DEŠŤOVÉ KANALIZACE - NOVÉ
- FILTRAČNÍ ŠACHTA DEŠŤOVÉ KANALIZACE - NOVÉ
- AKUMULAČNÍ NÁDRŽE - NOVÉ
- TEPELNÉ ČERPADLO - NOVÉ


- RODINNÝ DŮM
  - ZPEVNĚNÉ PLOCHY
  - POZEMEK INVESTORA
  - ASFALTOVÁ CESTA
- ČÍSLO PARCEL
- 2521
- VSTUP DO OBJEKTU
- VSTUP NA PARCELU
- HRANICE PARCEL PODLE KN / KOMUNIKACE
- OPLOCENÍ PLETIVEM v max 2,0m - NOVÉ
- OPLOCENÍ - STÁVAJÍCÍ
- STÁVAJÍCÍ OBJEKTY
- SJEZD Z KOMUNIKACE - NOVÉ

POZNÁMKY

- SITUACE JE POUZE PŘEDBĚŽNÁ!!! MÍSTA PŘÍPOJENÍ, JEDNOTLIVÝCH IS JSOU DÁNA PROJEKTANTEM STAVEBNÍ ČÁSTI ORIENTAČNĚ.
- PŘED ZAHÁJENÍM ZEMNÍCH PRÁČÍ NUTNO VYZVÁT SPRÁVCE SÍTÍ K VYTÝČENÍ JEJICH PŘESNÉ POLOHY.
- ZÁKRESY VEREJNÝCH SÍTÍ NA VÝKRESE JSOU POUZE ORIENTAČNÍ!!!
- INŽENÝRSKÉ SÍTĚ VEDENÉ POD POJIZDNÝMI PLOCHAMI A POD KOMUNIKACEMI ULOŽIT DO OCHRANIČEK
- TERÉN KOLEM OBJEKTU UPRAVEN V RÁMCI ZAHRADNÍCH ÚPRAV

**TATO DOKUMENTACE SLOUŽÍ POUZE KE STAVEBNÍMU POVOLENÍ**

**NENAHRAZUJE PROVÁDĚCÍ DOKUMENTACI!**

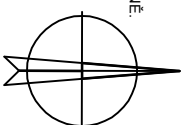

|                       |  |                                                                         |                   |                                    |  |  |
|-----------------------|--|-------------------------------------------------------------------------|-------------------|------------------------------------|--|--|
| ZODPOVĚDNÝ PROJEKTANT |  | TECHNICKÉ ŘEŠENÍ                                                        | KRESLIL           | EKOkonstrukce s.r.o.               |  |  |
| ING. VLADIMÍR DIVÁČKÝ |  | ING. VLADIMÍR DIVÁČKÝ                                                   | STANISLAV MIKULÁŠ | Břeňská 3163/38,<br>Hodonín 695 01 |  |  |
| INVESTOR:             |  | Karolína Tokošová a Natálie Chudíčková, Velkomoravská 8, 695 01 Hodonín |                   | IČ: 25593361                       |  |  |
| NÁZEV STAVBY:         |  | RODINNÝ DŮM                                                             |                   | DIČ: CZ25593361                    |  |  |
| ČÁST DOKUMENTACE:     |  | STAVEBNÍ ČÁST                                                           |                   | Č. ZAKÁZKY                         |  |  |
|                       |  |                                                                         |                   | 142024                             |  |  |
|                       |  |                                                                         |                   | DATUM                              |  |  |
|                       |  |                                                                         |                   | 24.05.2024                         |  |  |
| VÝKRES:               |  | KOORDINAČNÍ SITUACE                                                     |                   | STUPĚŇ                             |  |  |
|                       |  |                                                                         |                   | OHL                                |  |  |
|                       |  |                                                                         |                   | FORMÁT                             |  |  |
|                       |  |                                                                         |                   | 2xA4                               |  |  |
|                       |  |                                                                         |                   | MĚŘÍTKO                            |  |  |
|                       |  |                                                                         |                   | 1:250                              |  |  |
|                       |  |                                                                         |                   | STAV OBJ.                          |  |  |
|                       |  |                                                                         |                   | C                                  |  |  |
|                       |  |                                                                         |                   | Č. VÝKRESU                         |  |  |
|                       |  |                                                                         |                   | 03                                 |  |  |
|                       |  |                                                                         |                   | Č. PARÉ                            |  |  |