


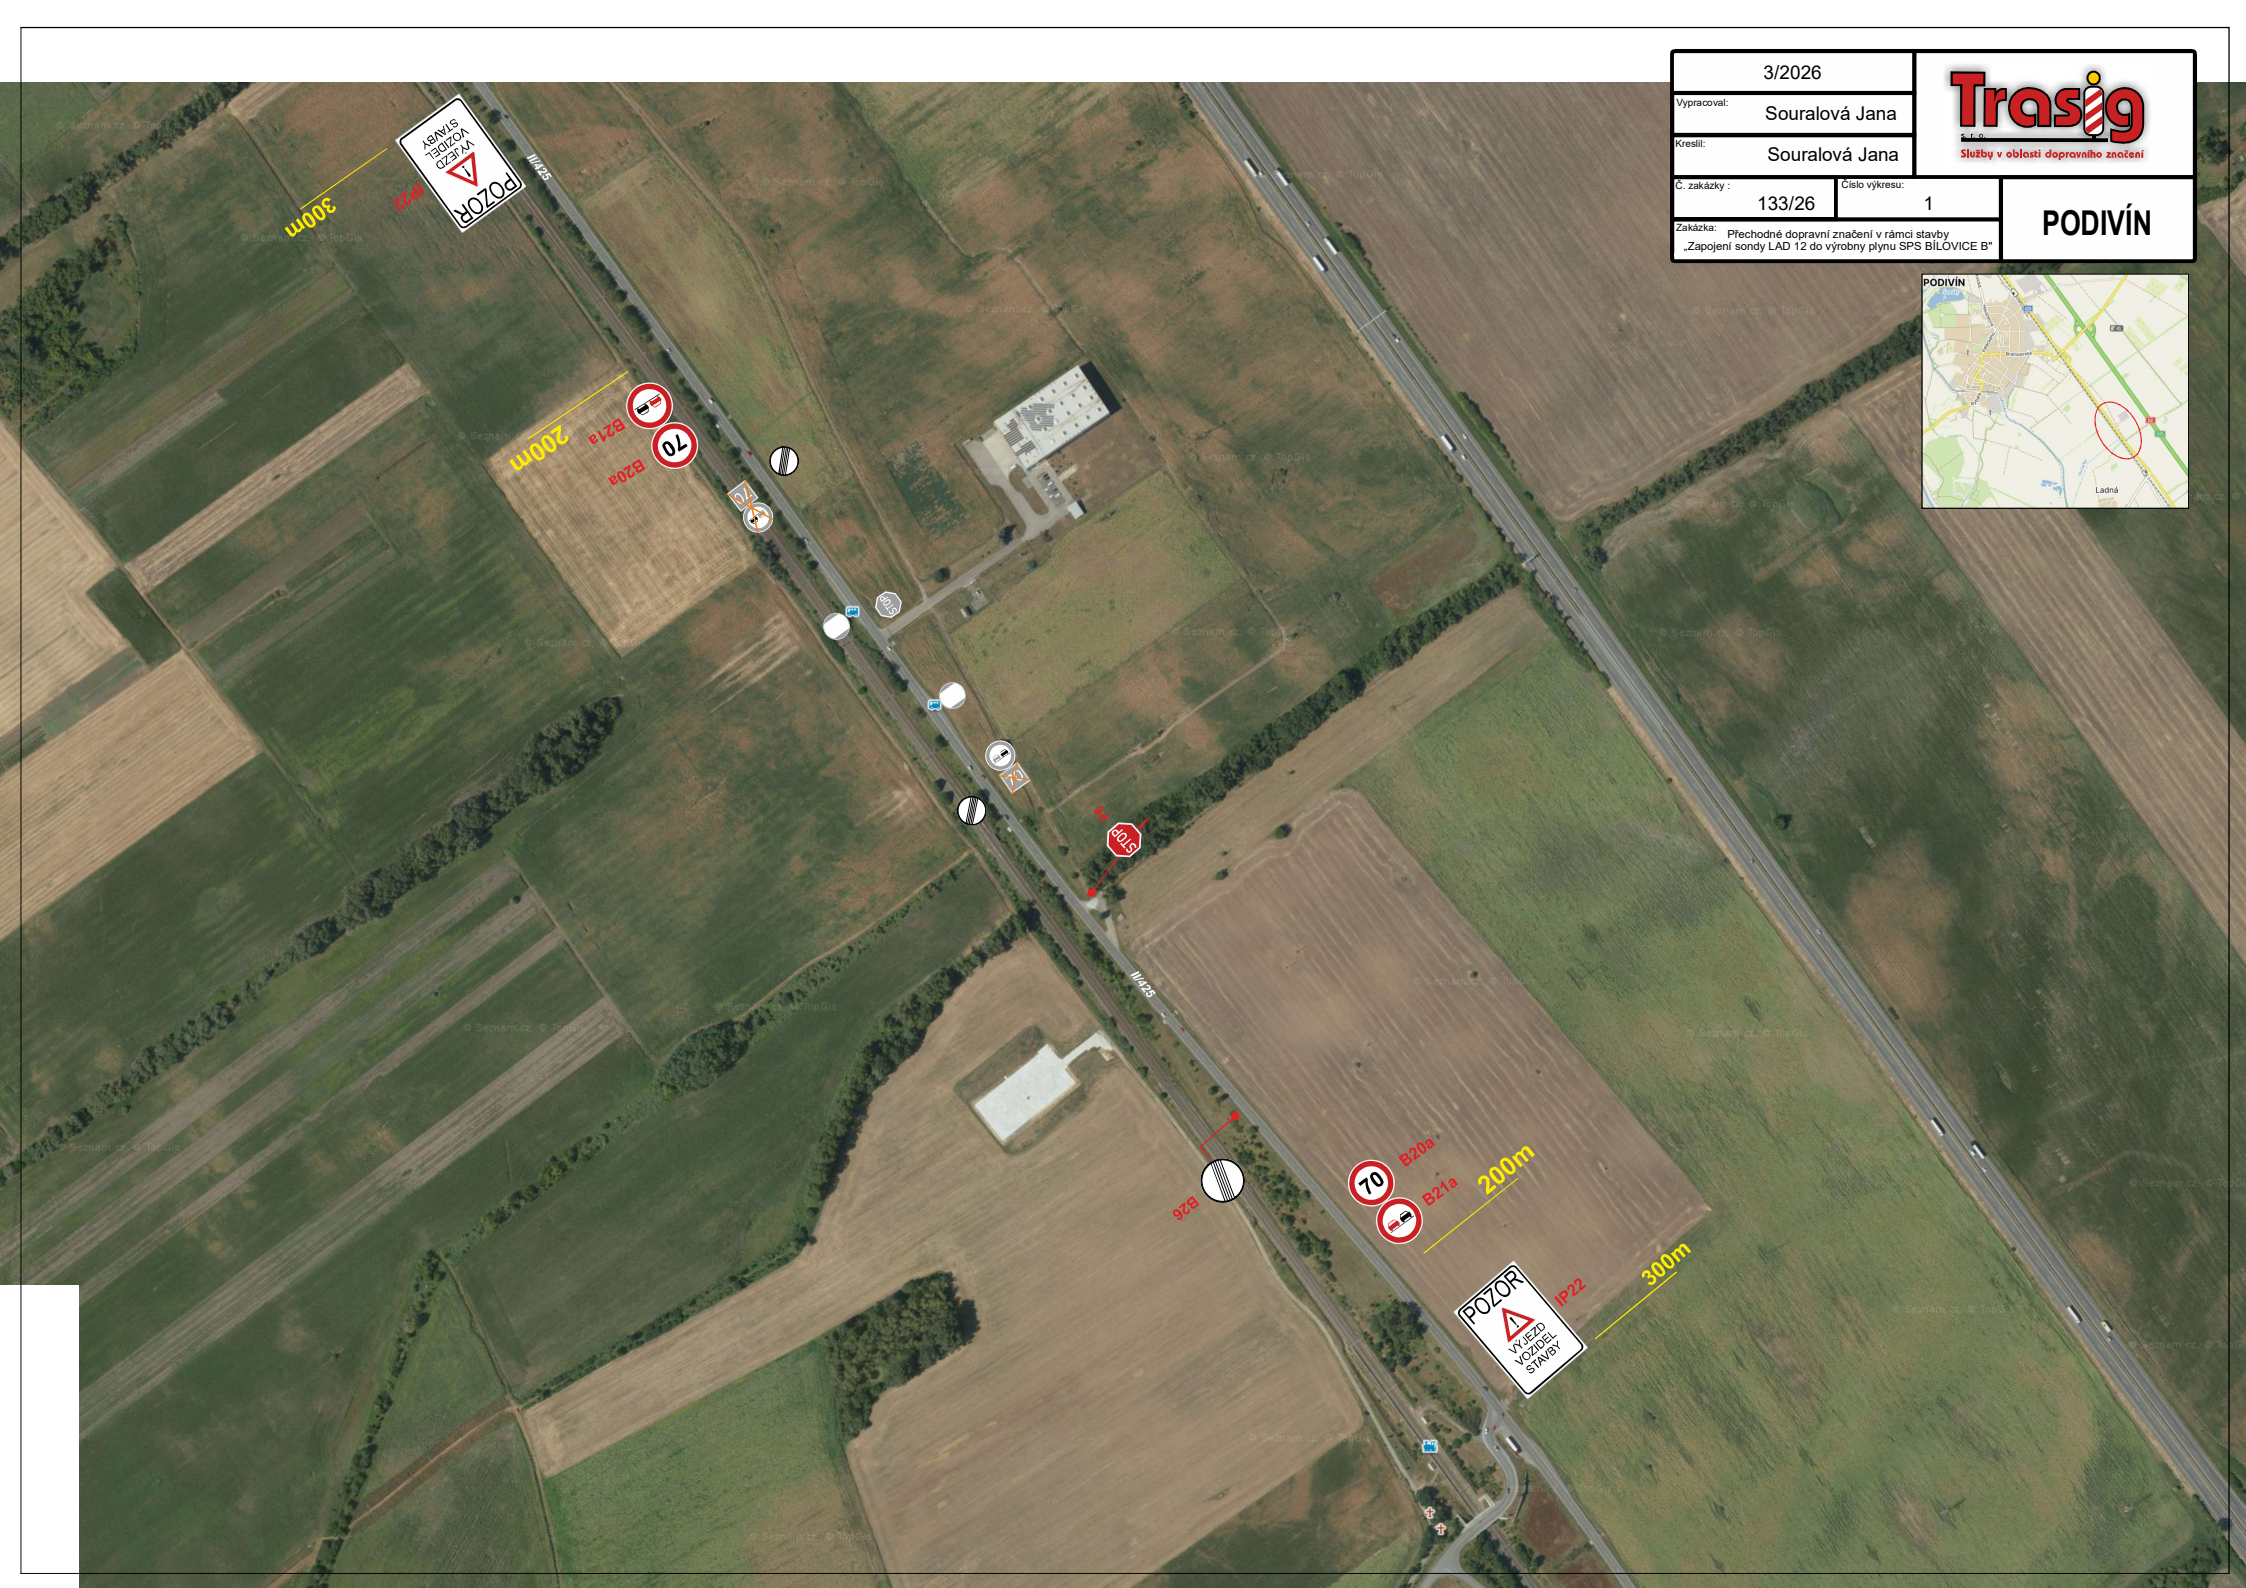

3/2026

Vypracoval: Souralová Jana

Kreslil: Souralová Jana

Č. zakázky: 133/26

Číslo výkresu: 1

Zakázka: Přechodné dopravní značení v rámci stavby
„Zapojení sondy LAD 12 do výroby plynu SPS BILŮVICE B“

Trasig
Služby v oblasti dopravního značení

PODIVÍN

