


SITUACE PŘECHODNÉHO DOPRAVNÍHO ZNAČENÍ

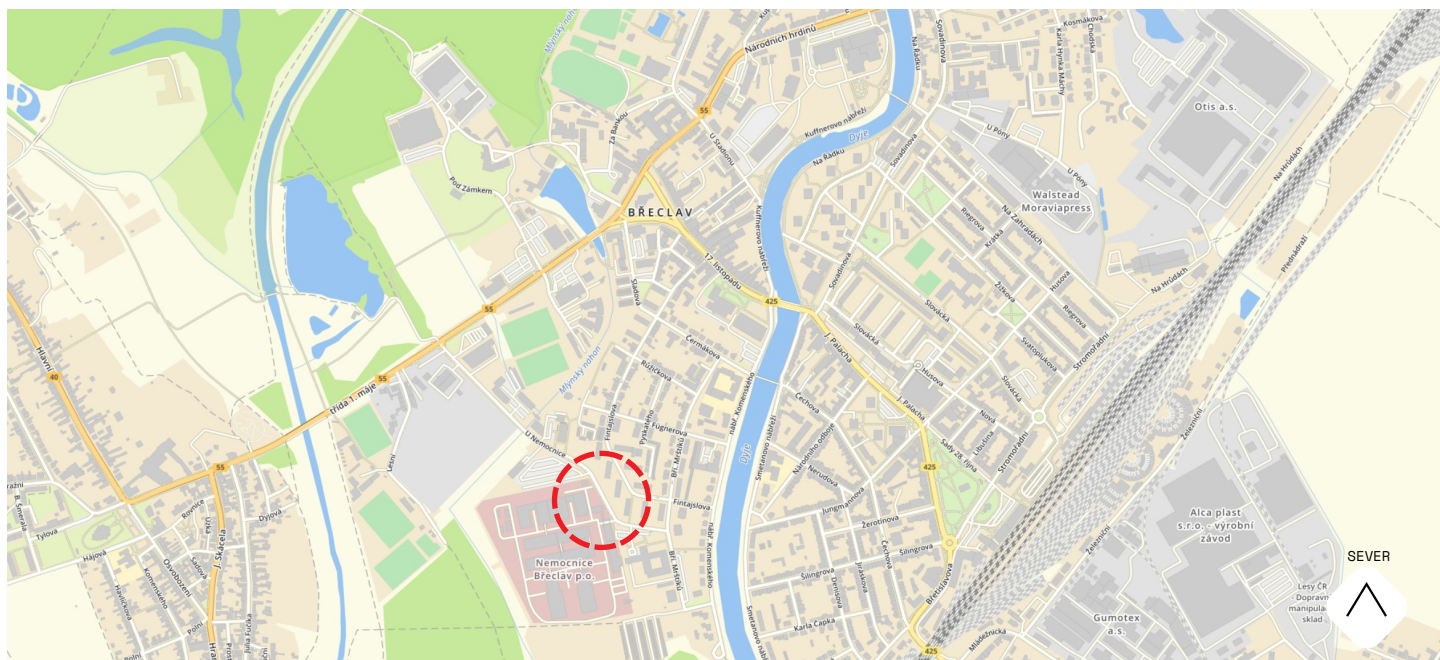

POTVRZENÍ PLATNOSTÍ DOKUMENTACE

POLICIE ČR – DOPRAVNÍ INSPEKTORÁT HODONÍN

MĚSTO BŘECLAV



KONTAKT
WWW.DOSIG.CZ
INFO@DOSIG.CZ
24/7: 777 761 121

ADRESA
DOSIG s.r.o.
BRATISLAVSKÁ 929/67
69145 PODIVÍN
IČ: 14001055, DIČ: CZ14001055



PROJEKTANTI

JMÉNO

KONTAKTY

PODPIS

ZODPOVĚDNÝ PROJEKTANT

Ing. Kateřina Borecká

VYPRACOVALA

Lucie Veselá

774 045 121, VESELA@DOSIG.CZ

VEDOUcí PROJEKTU

Roman Varga

775 595 211, RVARGA@DOSIG.CZ

KONTROLOVAL

Ing. Filip Hrubý

KRAJ: JIHMORAVSKÝ

OKRES: BŘECLAV

SPRÁVNÍ OBLAST: BŘECLAV

STAVBA

ARCHIVNÍ ČÍSLO

ÚČEL

Břeclav, ul. U Nemocnice
- rekonstrukce chodníku

0Z260190

RDS

FORMÁT

2 x A4

INVESTOR


LADISLAV ČERNÝ

TERMÍN

7.4. - 30.4.2026

LEGENDA

*trvalé dopravní značení v rozporu s přechodným dopravním značením, bude dočasně zneplatněno

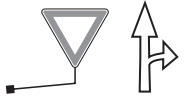

- STÁVAJÍCÍ SVISLÉ A VODOROVNÉ TRVALÉ DOPRAVNÍ ZNAČENÍ



A15 - PŘECHODNÉ SVISLÉ DOPRAVNÍ ZNAČENÍ
- BUDE OSAŽENO DLE TP 65 A 66



CHODNÍK ZA 30m UZAVŘEN




CHODNÍK ZA 24m UZAVŘEN



VYTVOŘENÍ DOČASNÉHO PŘECHODU vylepení žlutou páskou



VYTVOŘENÍ DOČASNÉHO PŘECHODU vylepení žlutou páskou

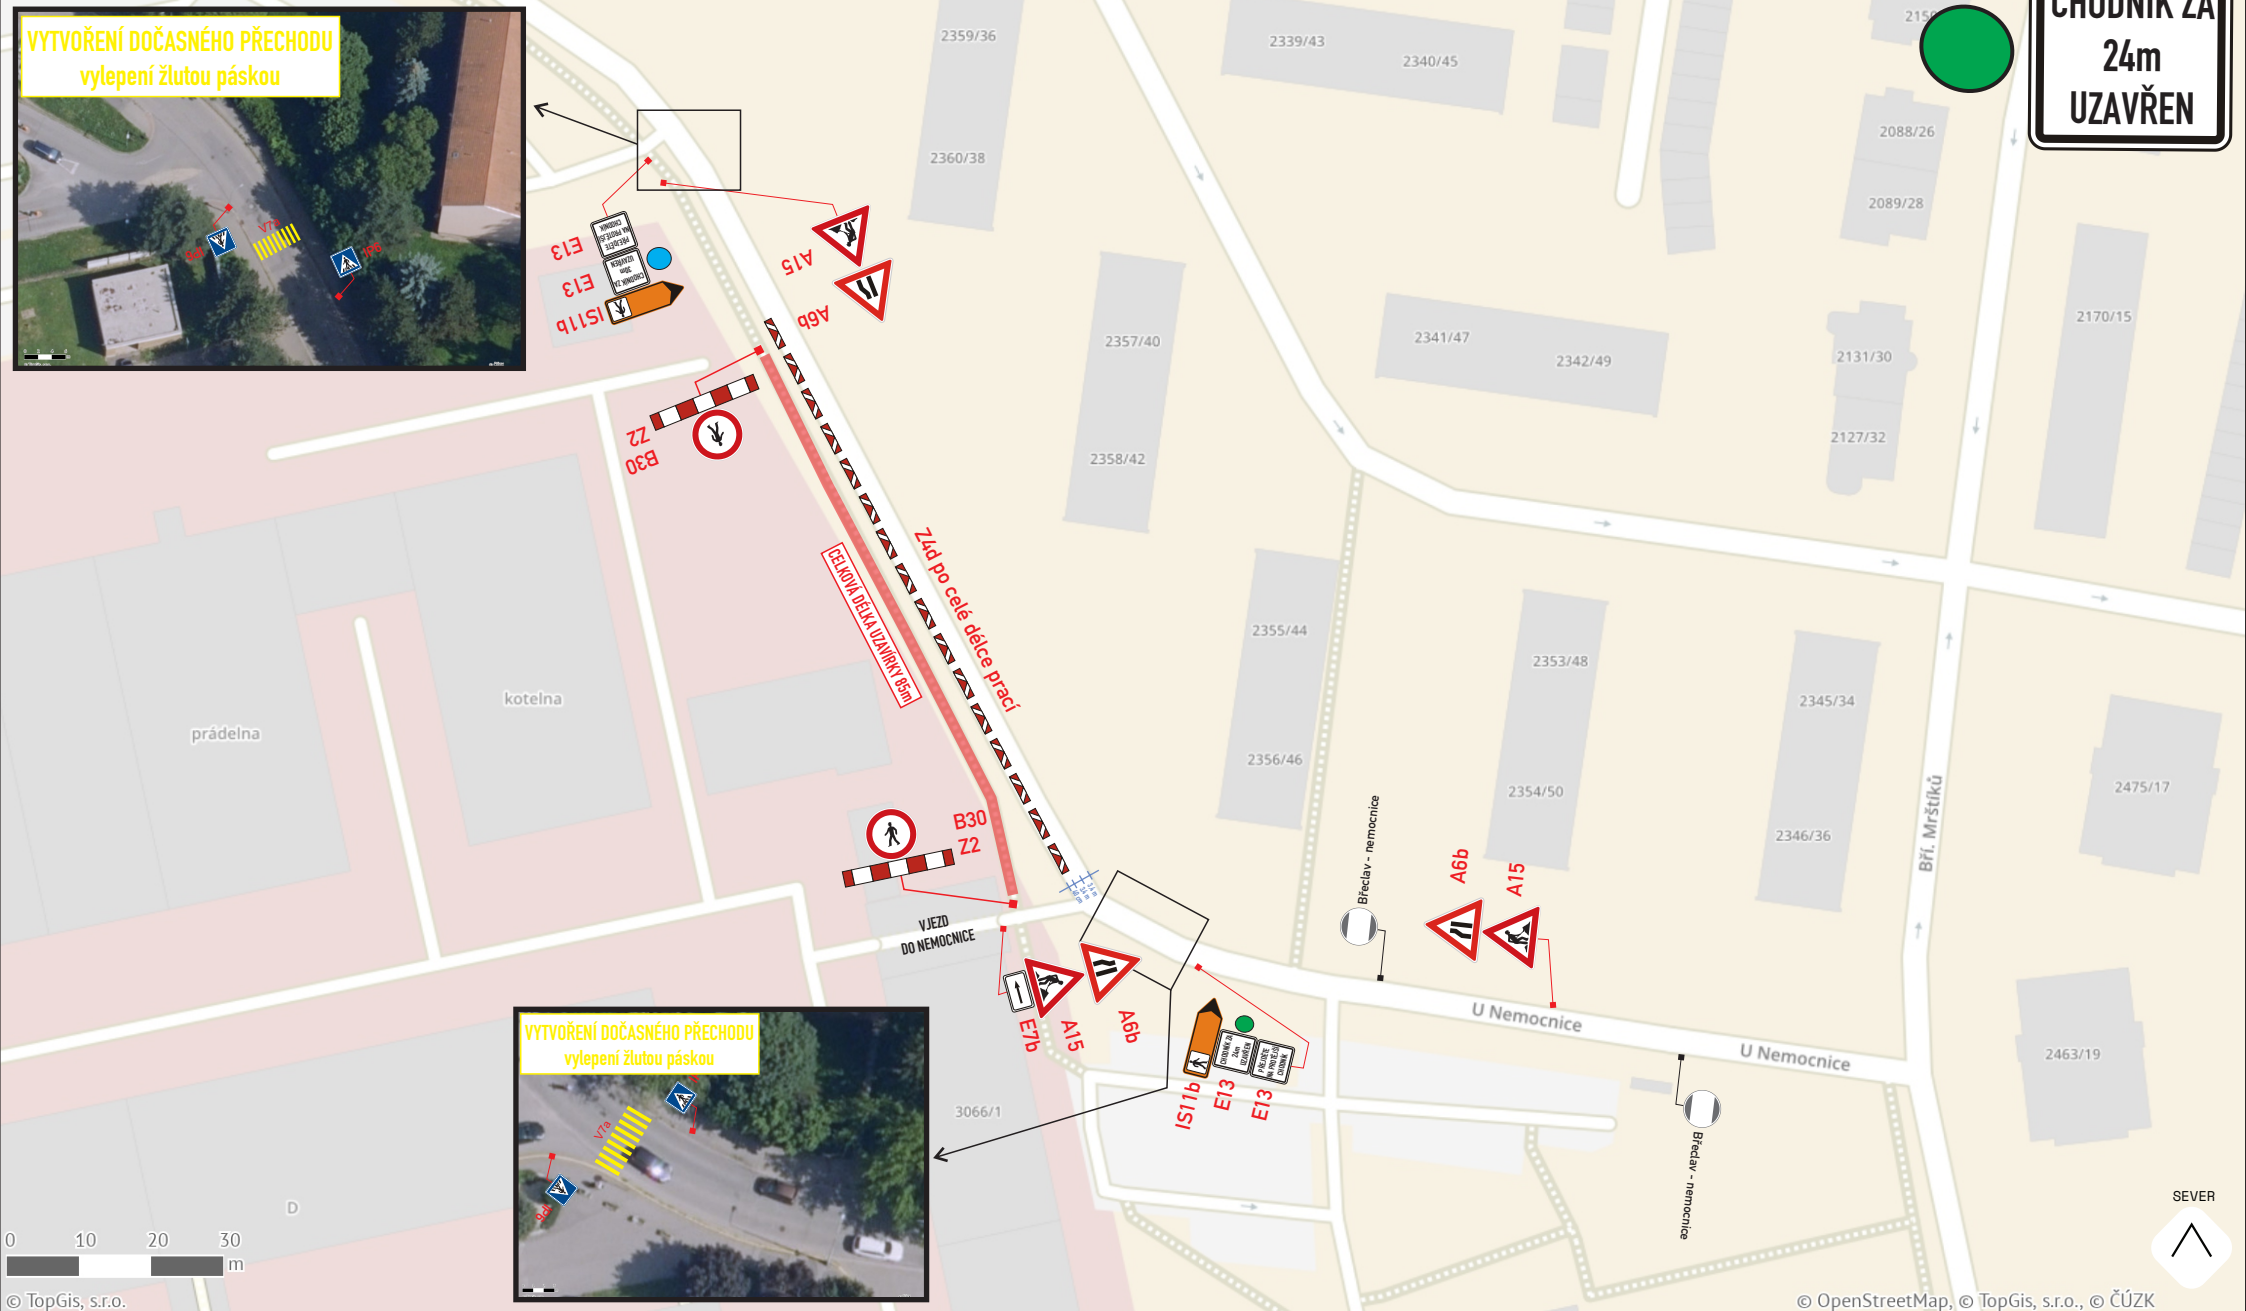

SEVER

