


**Pracovní místo v délce do 80m,  
průjezdni šířka min. 2,75. Na komunikaci  
bude pohyb mechanizace. Po skončení  
pracovní doby bude semafor dán na  
neplatnost.**

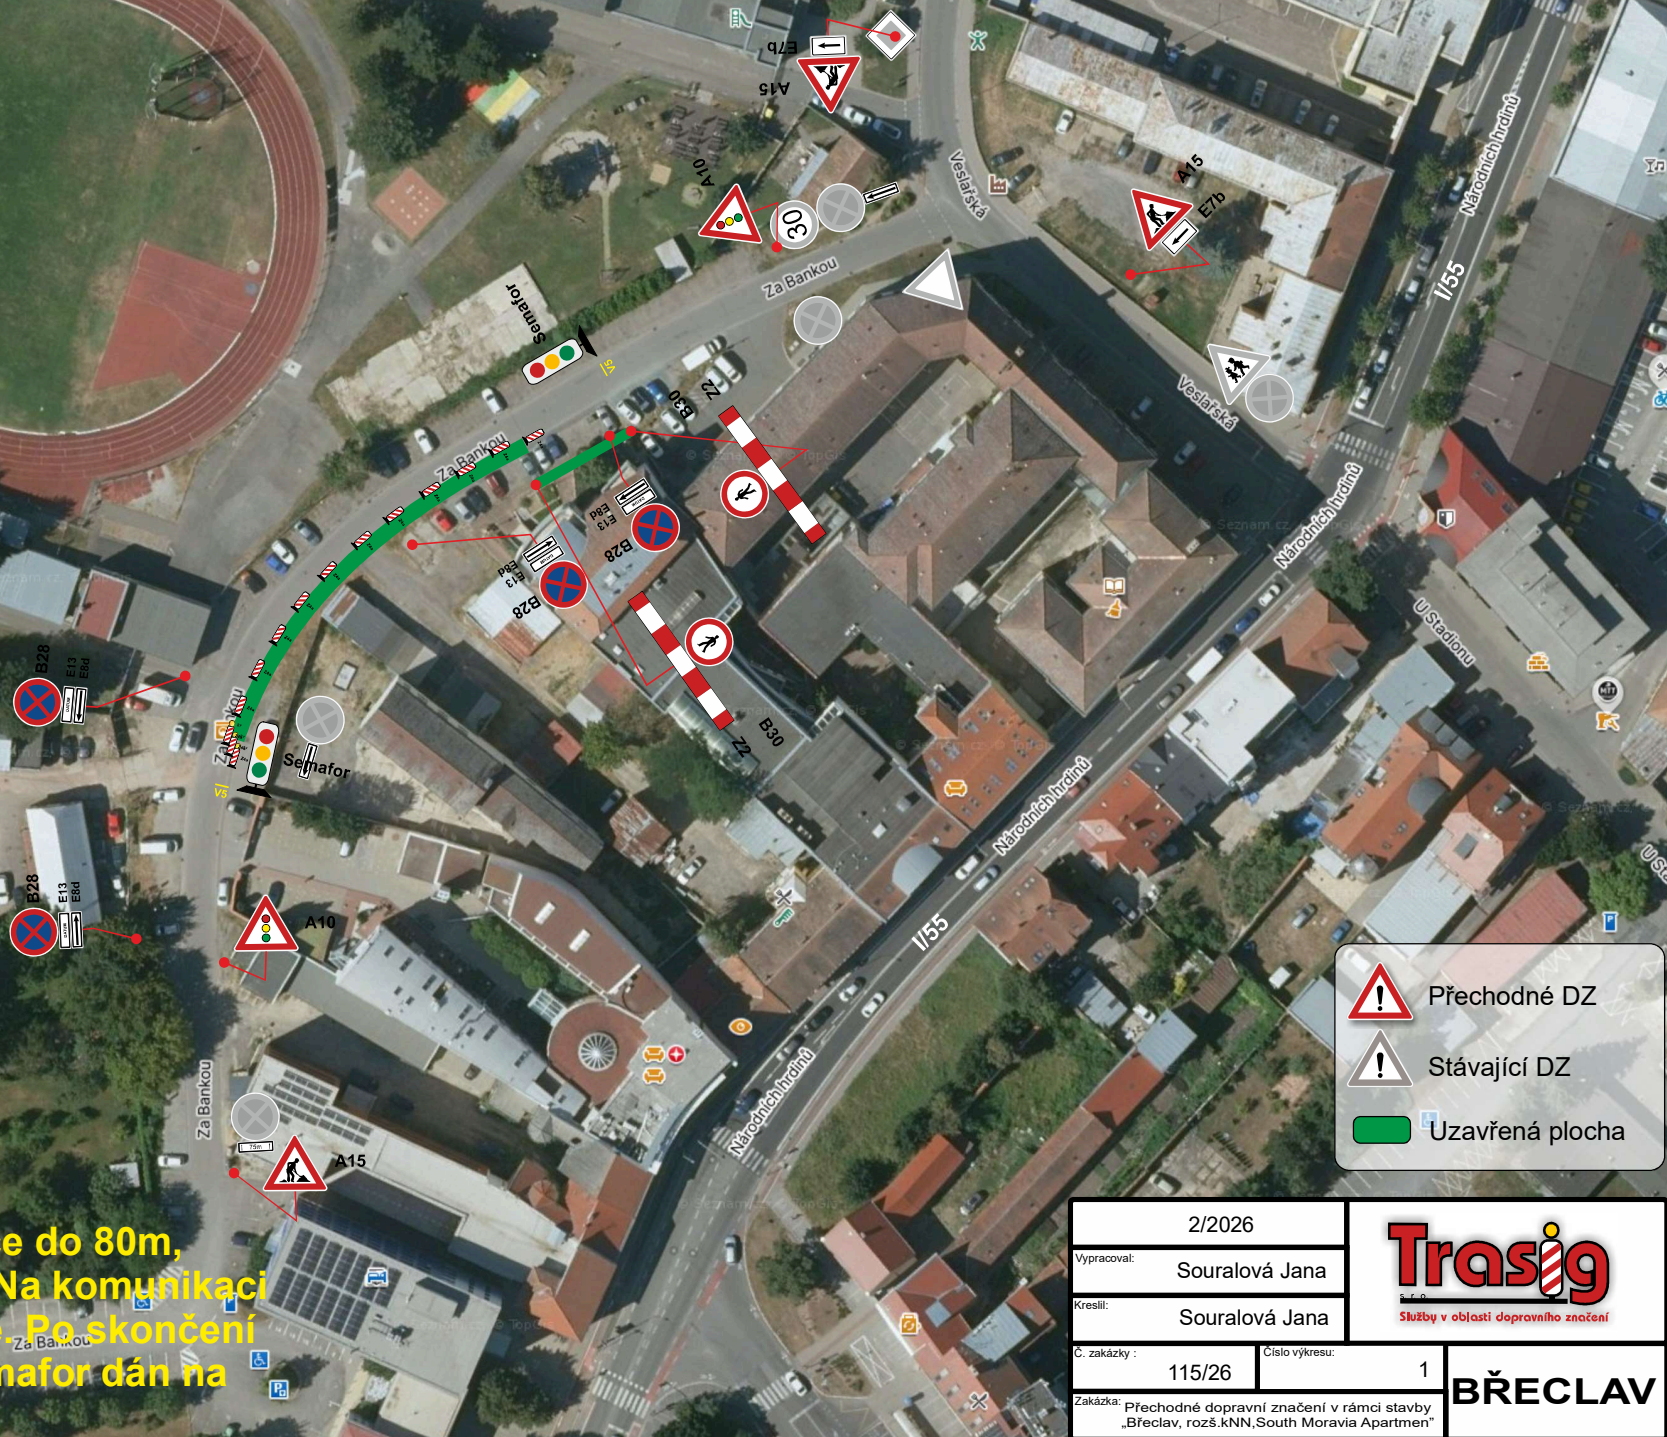

2/2026		 Služby v oblasti dopravního značení
Vypracoval:	Souralová Jana	
Kreslil:	Souralová Jana	<b>BŘECLAV</b>
Č. zakázky :	115/26	
Císlo výkresu:	1	
Zakázka: Přechodné dopravní značení v rámci stavby „Břeclav, rozš.KNN, South Moravia Apartmen“		