


SITUACE PŘECHODNÉHO DOPRAVNÍHO ZNAČENÍ

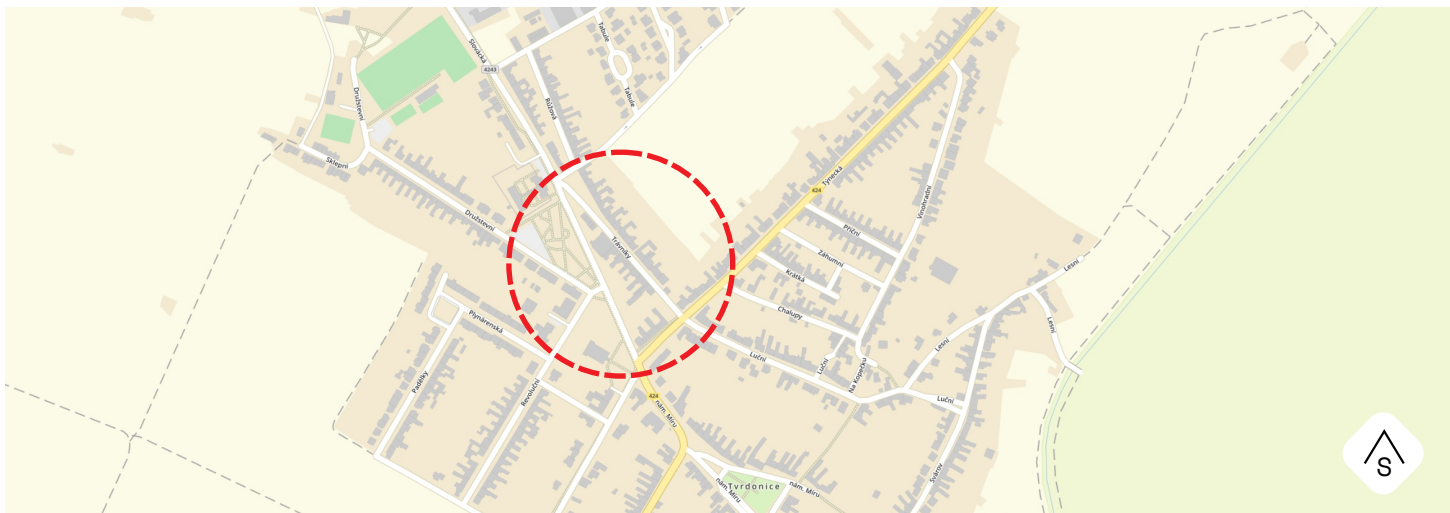

POTVRZENÍ PLATNOSTÍ DOKUMENTACE

POLICIE ČR

SÚS

OBEC TVRDONICE



KONTAKT

WWW.DOSIG.CZ
INFO@DOSIG.CZ
24/7: 777 761 121

ADRESA

DOSIG s.r.o.
BRATISLAVSKÁ 929/67
69145 PODIVÍN

IČ: 14001055, DIČ: CZ14001055



PROJEKTANTI

JMÉNO

KONTAKTY

PODPIS

ZODPOVĚDNÝ PROJEKTANT

Ing. Kateřina Borecká

VYPRACOVALA

Lucie Veselá

774 045 121, VESELA@DOSIG.CZ

VEDOUCÍ PROJEKTU

Roman Varga

775 595 211, RVARGA@DOSIG.CZ

KONTROLOVAL

Ing. Filip Hrubý

KRAJ: JIHMORAVSKÝ

OKRES: BŘECLAV

SPRÁVNÍ OBLAST: BŘECLAV

STAVBA

Tvrdonice, ul. Travníky
- změna směru jízdy

ARCHIVNÍ ČÍSLO

OZ260XXX

ÚČEL

RDS

FORMÁT

2 x A4

INVESTOR



TERMÍN

po projednání - 31.5.2026

LEGENDA

*trvalé dopravní značení v rozporu s přechodným dopravním značením, bude dočasně zneplatněno




- STÁVAJÍCÍ SVISLÉ A VODOROVNÉ TRVALÉ DOPRAVNÍ ZNAČENÍ



A15 - PŘECHODNÉ SVISLÉ DOPRAVNÍ ZNAČENÍ
- BUDE OSAZENO DLE TP 65 A 66



- DOČASNĚ ZNEPLATNĚNÉ SVISLÉ A VODOROVNÉ TRVALÉ DOPRAVNÍ ZNAČENÍ

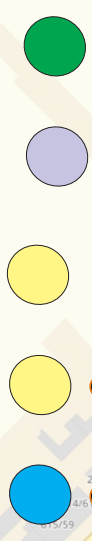

FIRMA VHS ZDE OPRAVUJE KANALIZACI.. JAKMILE SE PŘESUNE NA DRUHOU ČÁST UL. SLOVÁČKÁ VZNIKNE OBJÍZDNÁ TRASA PRO OA PO UL. TRÁVNÍKY NA UL. SLOVÁČKÁ BUDOU JEZDIT JEN AUTA NAD 3,5t A BUS

