


SITUACE PŘECHODNÉHO DOPRAVNÍHO ZNAČENÍ
Opravy AHV na území JmK - I/55 Břeclav, ul. Lidická

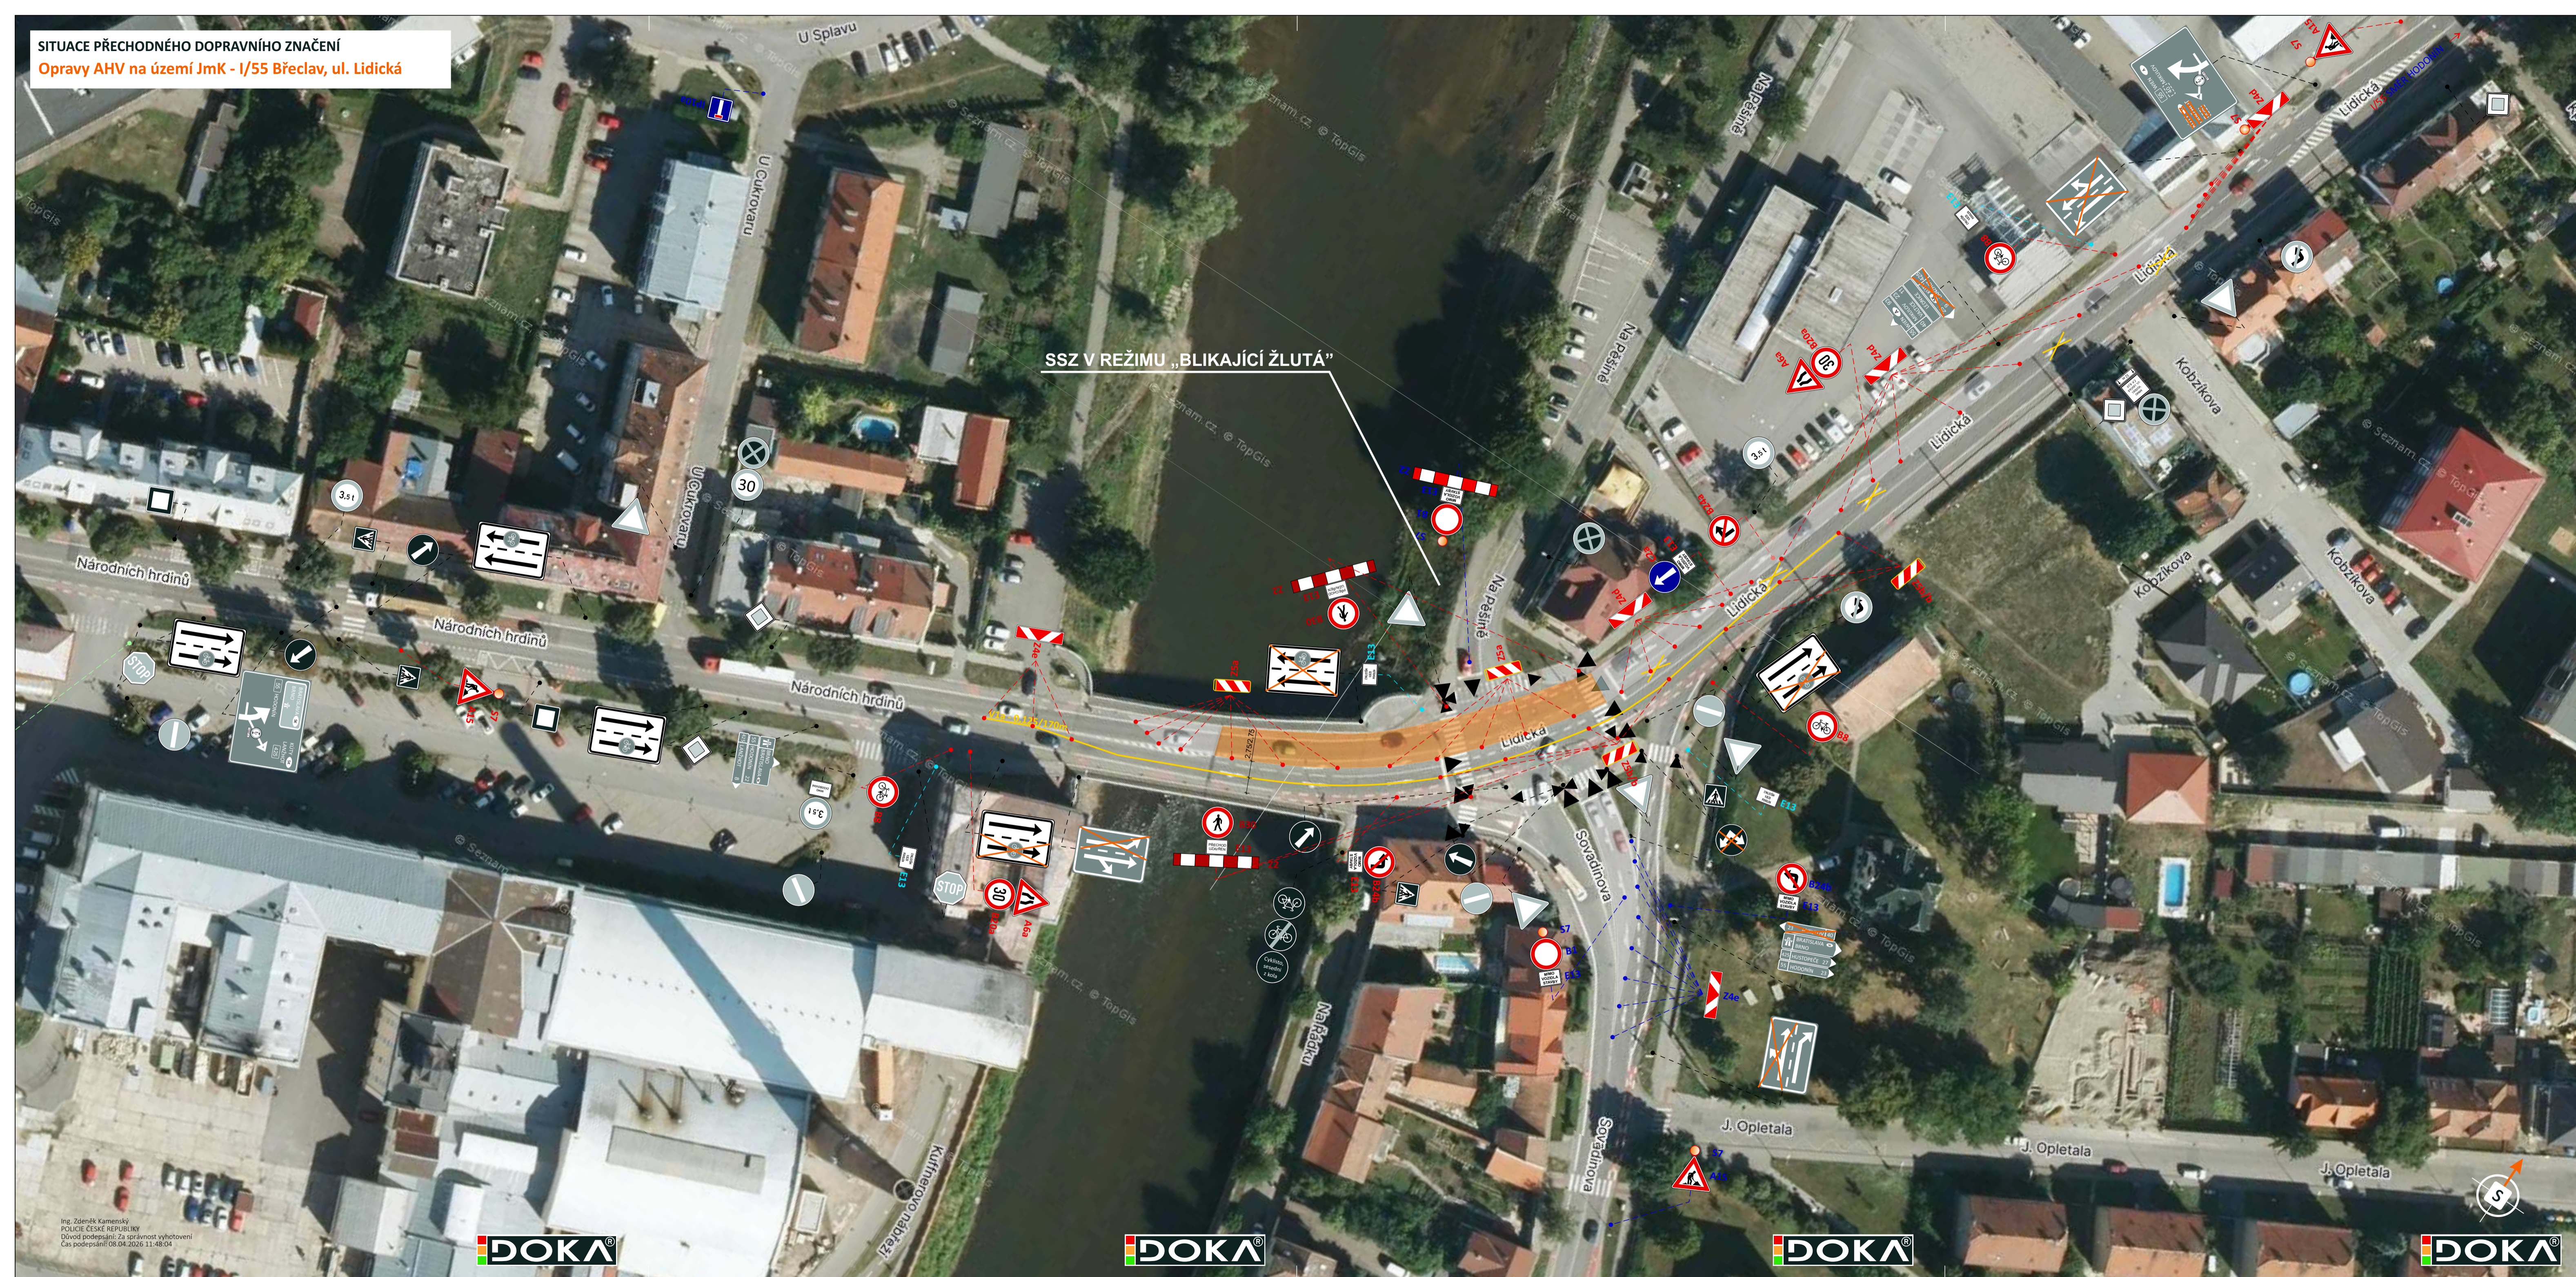

LEGENDA: PCR06ETRpo103781107

	- TRVALÉ SVISLÉ DOPRAVNÍ ZNAČENÍ		- PŘECHODNÉ SVISLÉ DOPRAVNÍ ZNAČENÍ OSAZENO DLE TP 65 A 66 STANOVÍ PRÍSLUŠNÝ SILNIČNÍ SPRÁVNÍ ÚŘAD
	- PŘECHODNÉ SVISLÉ DOPRAVNÍ ZNAČENÍ OSAZENO DLE TP 65 A 66 STANOVÍ KÚ JmK		- TRVALÉ SVISLÉ DOPRAVNÍ ZNAČENÍ DOČASNĚ ZNEPLATNĚNÉ
	- PŘECHODNÉ VODOROVNÉ DOPRAVNÍ ZNAČENÍ OSAZENO DLE TP 133 STANOVÍ KÚ JmK		- OPRAVOVANÝ ÚSEK (DÉLKA cca 70 m)

POZNÁMKA: TRVALÉ DOPRAVNÍ ZNAČENÍ, KTERÉ BUDE V ROZPORU S PŘECHODNOU ÚPRAVOU PROVOZU BUDE ZNEPLATNĚNO

Termin: 4. 5. 2026 - 8. 5. 2026
 Zodpovědná osoba: IMOS Brno, a.s., Jan Štefl, 605 850 269

POTVRZENÍ PLATNOSTI DOKUMENTACE:
 POLICIE ČESKÉ REPUBLIKY
 Krajské ředitelství policie Jihomoravského kraje
 Územní odbor Břeclav
 Dopravní inspektorát

Odsouhlaseno dne: 8.4.2026

Pod č.j.: KRPB-69543-2/ČJ-2026-060406-KAM

v kontextu č.j.: KRPB-222435-1/ČJ-2023-060406-KAM
 Dle § 24 odst. 2 písm. d) zák. č. 13/1997 Sb.
 § 77 odst. 2 písm. b) zák. č. 36/2000 Sb.

POLICIE ČESKÉ REPUBLIKY
 KRAJSKÉ ŘEDITELSTVÍ POLICIE
 JIHOMORAVSKÉHO KRAJE 22
 DOPRAVNÍ INSPEKTORÁT
 690 15 BŘECLAV, NÁM. HESPERA 15

Podpis: *[Signature]*

DOKA JIŽ VÍCE NEŽ 40 LET PRO VÁS NA ZNAČKÁCH

- Svislé dopravní značení
- Vodrovnné dopravní značení
- Provizorní dopravní značení
- Projektování dopravního značení

ZODPOVĚDNÝ PROJEKTANT	Bc. Jakub LACH	<i>[Signature]</i>	DOKA DOKA, s.r.o. Na násvi 11/5, Holásky, 620 00 Brno IČ: 63471752, DIČ: CZ63471752 e-mail: info@dokadz.cz www.dokadz.cz mob.: 603 881 905
VYPRACOVAL	Bc. Matěj ČERVENÁK		
KRESLIL	Bc. Matěj ČERVENÁK	<i>[Signature]</i>	
KONTROLOVAL	Jiří PEŠTA	<i>[Signature]</i>	
KRAJ: JIHOMORAVSKÝ	OKRES: BŘECLAV	KÚ: BŘECLAV	
STAVBA:	Opravy AHV na území JmK - I/55 Břeclav, ul. Lidická		
DATUM	03/2026	FORMÁT	6x A4
MĚŘÍTKO	-----	ÚČEL	RDS
ARCHIVNÍ ČÍS.	2026073	ČÍS. SOUPRAVY	ČÍS. PŘÍLOHY
NÁZEV VÝKRESU:	SITUACE PŘECHODNÉHO DOPRAVNÍHO ZNAČENÍ		la







Ing. Zdeněk Kamenský
 POLICIE ČESKÉ REPUBLIKY
 Územní odbor Břeclav
 Dopravní inspektorát
 Čís. podepsání: 08.04.2026 11:48:04




SITUACE PŘECHODNÉHO DOPRAVNÍHO ZNAČENÍ
Opravy AHV na území Jmk - I/55 Břeclav, ul. Lidická



LEGENDA:

-  - TRVALÉ SVISLÉ DOPRAVNÍ ZNAČENÍ
-  - PŘECHODNÉ SVISLÉ DOPRAVNÍ ZNAČENÍ
OSAŽENO DLE TP 65 A 66
STANOVÍ KÚ Jmk
-  - PŘECHODNÉ VODOROVNÉ DOPRAVNÍ ZNAČENÍ
OSAŽENO DLE TP 133
STANOVÍ KÚ Jmk
-  - PŘECHODNÉ SVISLÉ DOPRAVNÍ ZNAČENÍ
OSAŽENO DLE TP 65 A 66
STANOVÍ PŘÍSLUŠNÝ SILNIČNÍ
SPRÁVNÍ ÚŘAD
-  - TRVALÉ SVISLÉ DOPRAVNÍ ZNAČENÍ
DOČASNĚ ZNEPLATNĚ
-  - OPRAVOVANÝ ÚSEK (DÉLKA cca 70 m)





POZNÁMKA: TRVALÉ DOPRAVNÍ ZNAČENÍ, KTERÉ BUDE V ROZPORU S PŘECHODNOU ÚPRAVOU PROVOZU BUDE ZNEPLATNĚNO

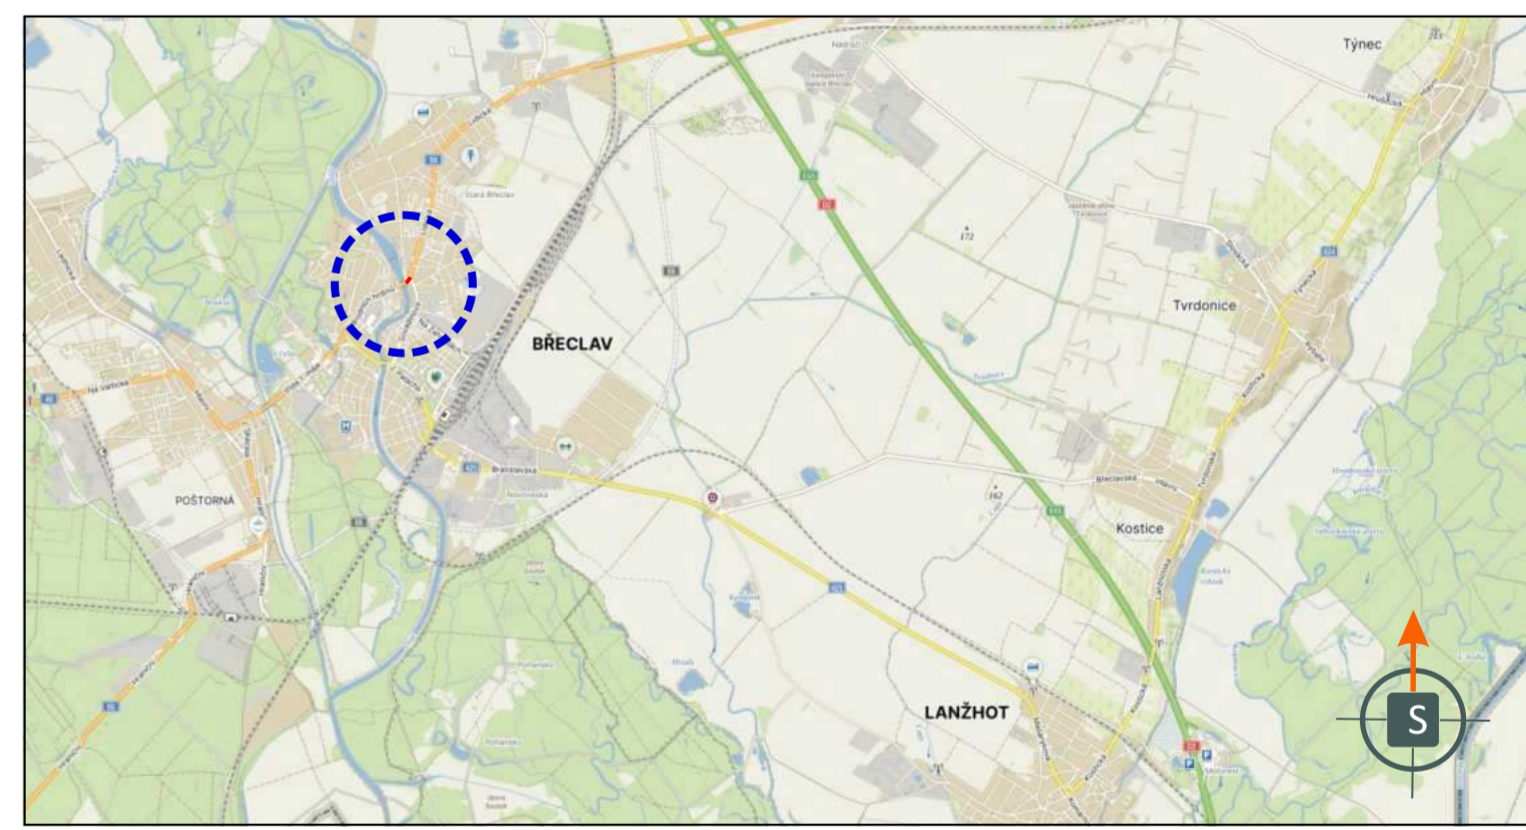

POTVRZENÍ PLATNOSTI DOKUMENTACE:
 POLICIE ČESKÉ REPUBLIKY - DOPRAVNÍ INSPEKTORÁT BŘECLAV:

DOKA JÍŽ VÍCE NEŽ 30 LET PRO VÁS NA ZNAČKÁCH

- Svislé dopravní značení
- Vodorovné dopravní značení
- Provizorní dopravní značení
- Projektování dopravního značení

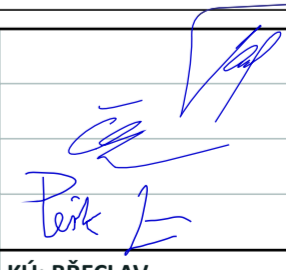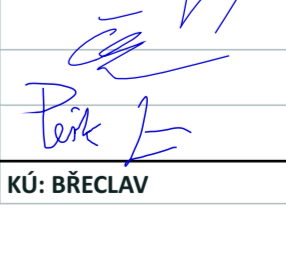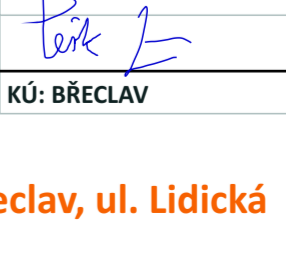ZODPOVĚDNÝ PROJEKTANT	Bc. Jakub LACH	  	 DOKA, s.r.o. Na návsi 11/5, Holásky, 620 00 Brno IČ: 63471752, DIČ: CZ63471752 e-mail: info@dokadz.cz www.dokadz.cz <small>mob.: 603 881 905</small>	
VYPRACOVAL	Bc. Matěj ČERVEŇÁK			
KRESLIL	Bc. Matěj ČERVEŇÁK			
KONTROLOVAL	Jiří PEŠTA			
KRAJ: JIHMOMORAVSKÝ	OKRES: BŘECLAV	KÚ: BŘECLAV	DATUM	03/2026
STAVBA:	Opravy AHV na území Jmk - I/55 Břeclav, ul. Lidická		FORMÁT	6x A4
NÁZEV VÝKRESU:	SITUACE PŘECHODNÉHO DOPRAVNÍHO ZNAČENÍ		MĚŘÍTKO	-----
			ÚČEL	RDS
			ARCHIVNÍ ČÍS.	2026073
			ČÍS. SOUPRAVY	ČÍS. PŘÍLOHY
				lb


SITUACE PŘECHODNÉHO DOPRAVNÍHO ZNAČENÍ
Opravy AHV na území JmK - I/55 Břeclav, ul. Lidická



LEGENDA:

- TRVALÉ SVISLÉ DOPRAVNÍ ZNAČENÍ
- PŘECHODNÉ SVISLÉ DOPRAVNÍ ZNAČENÍ OSAZENO DLE TP 65 A 66 STANOVÍ KÚ JmK
- PŘECHODNÉ SVISLÉ DOPRAVNÍ ZNAČENÍ OSAZENO DLE TP 65 A 66 STANOVÍ KÚ JmK
- PŘECHODNÉ SVISLÉ DOPRAVNÍ ZNAČENÍ OSAZENO DLE TP 65 A 66 STANOVÍ PŘÍSLUŠNÝ SILNIČNÍ SPRÁVNÍ ÚŘAD
- PŘECHODNÉ VODOROVNÉ DOPRAVNÍ ZNAČENÍ OSAZENO DLE TP 133 STANOVÍ KÚ JmK
- OPRAVOVANÝ ÚSEK (DÉLKA cca 70 m)
- TRVALÉ SVISLÉ DOPRAVNÍ ZNAČENÍ DOČASNĚ ZNEPLATNĚNÉ

POZNÁMKA: TRVALÉ DOPRAVNÍ ZNAČENÍ, KTERÉ BUDE V PŘEPOZORU S PŘECHODNOU ÚPRAVOU PROVOZU BUDE ZNEPLATNĚNO

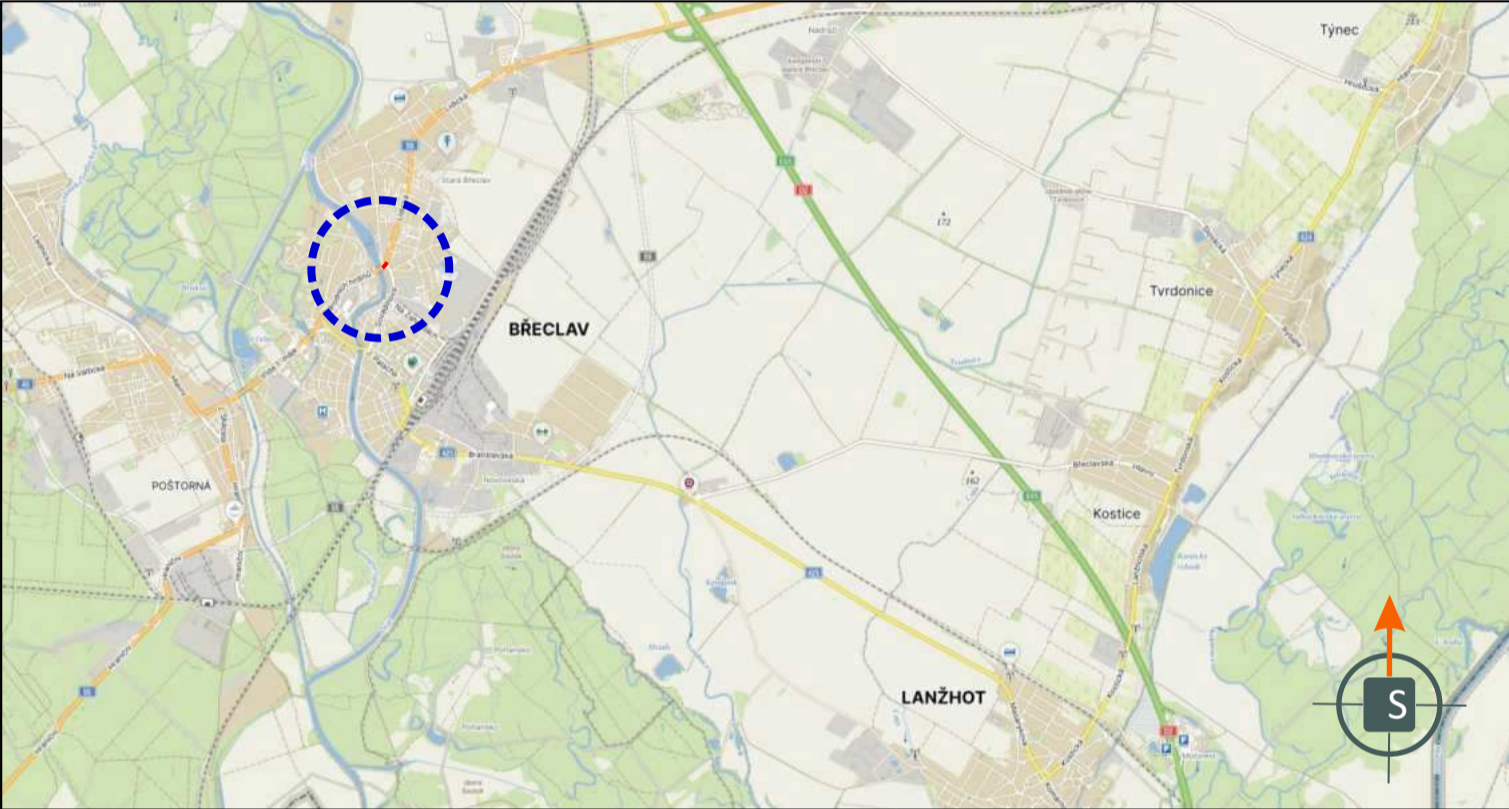

POTVRZENÍ PLATNOSTI DOKUMENTACE:
 POLICIE ČESKÉ REPUBLIKY - DOPRAVNÍ INSPEKTORÁT BŘECLAV:

DOKA JIŽ VÍCE NEŽ 40 LET PRO VÁS NA ZNAČKÁCH







- Svislé dopravní značení
- Vodorovné dopravní značení
- Provizorní dopravní značení
- Projektování dopravního značení

ZODPOVĚDNÝ PROJEKTANT	Bc. Jakub LACH		DOKA DOKA, s.r.o. Na návsi 11/5, Holásky, 620 00 Brno IČ: 63471752, DIČ: CZ63471752 e-mail: info@dokadz.cz www.dokadz.cz mob.: 603 881 905
VYPRACOVAL	Bc. Matěj ČERVEŇÁK		
KRESLIL	Bc. Matěj ČERVEŇÁK		
Kontroloval	Jiří PEŠTA		
KRAJ: JIHOHRAMSKÝ	OKRES: BŘECLAV	KÚ: BŘECLAV	
STAVBA:	Opravy AHV na území JmK - I/55 Břeclav, ul. Lidická		
DATUM	03/2026		
FORMÁT	6x A4		
MĚŘÍTKO	-----		
ÚČEL	RDS		
ARCHIVNÍ ČÍS.	2026073		
NÁZEV VÝKRESU:	SITUACE PŘECHODNÉHO DOPRAVNÍHO ZNAČENÍ		
ČÍS. SOUPRAVY	ČÍS. PŘÍLOHY	IIa	


SITUACE PŘECHODNÉHO DOPRAVNÍHO ZNAČENÍ
Opravy AHV na území Jmk - I/55 Břeclav, ul. Lidická



LEGENDA:

-  - TRVALÉ SVISLÉ DOPRAVNÍ ZNAČENÍ
-  - PŘECHODNÉ SVISLÉ DOPRAVNÍ ZNAČENÍ
OSAŽENO DLE TP 65 A 66
STANOVÍ KÚ Jmk
-  - PŘECHODNÉ VODOROVNÉ DOPRAVNÍ ZNAČENÍ
OSAŽENO DLE TP 133
STANOVÍ KÚ Jmk
-  - PŘECHODNÉ SVISLÉ DOPRAVNÍ ZNAČENÍ
OSAŽENO DLE TP 65 A 66
STANOVÍ PŘÍSLUŠNÝ SILNIČNÍ
SPRÁVNÍ ÚŘAD
-  - TRVALÉ SVISLÉ DOPRAVNÍ ZNAČENÍ
DOČASNĚ ZNEPLATNĚ
-  - OPRAVOVANÝ ÚSEK (DĚLKA cca 70 m)



POZNÁMKA: TRVALÉ DOPRAVNÍ ZNAČENÍ, KTERÉ BUDE V ROZPORU S PŘECHODNOU ÚPRAVOU PROVOZU BUDE ZNEPLATNĚNO

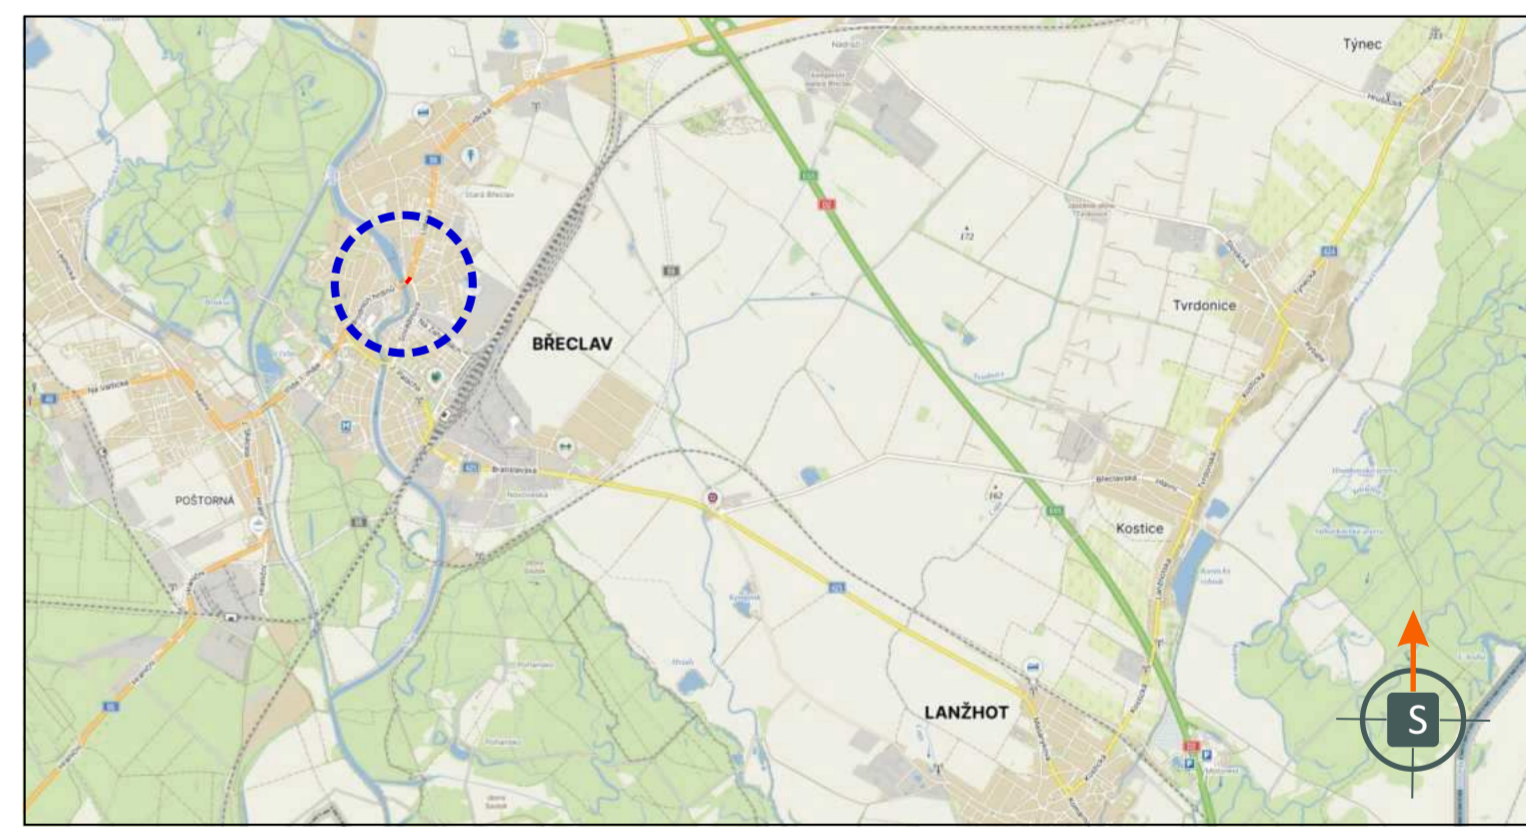

POTVRZENÍ PLATNOSTI DOKUMENTACE:
 POLICIE ČESKÉ REPUBLIKY - DOPRAVNÍ INSPEKTORÁT BŘECLAV:




- Svislé dopravní značení
- Vodorovné dopravní značení
- Provizorní dopravní značení
- Projektování dopravního značení

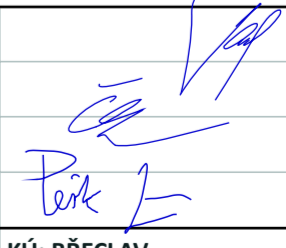ZODPOVĚDNÝ PROJEKTANT	Bc. Jakub LACH		
VYPRACOVAL	Bc. Matěj ČERVEŇÁK		
KRESLIL	Bc. Matěj ČERVEŇÁK		
KONTROLOVAL	Jiří PEŠTA		
KRAJ: JIHOHMORAVSKÝ	OKRES: BŘECLAV	KÚ: BŘECLAV	DOKA s.r.o. Na návsi 11/5, Holásky, 620 00 Brno IČ: 63471752, DIČ: CZ63471752 e-mail: info@dokadz.cz www.dokadz.cz mob.: 603 881 905
STAVBA:	Opravy AHV na území Jmk - I/55 Břeclav, ul. Lidická		DATUM: 03/2026
NÁZEV VÝKRESU:	SITUACE PŘECHODNÉHO DOPRAVNÍHO ZNAČENÍ		FORMÁT: 6x A4
			MĚŘÍTKO: -----
			ÚČEL: RDS
			ARCHIVNÍ ČÍS.: 2026073
			ČÍS. SOUPRAVY: ČÍS. PŘÍLOHY
			IIb