


# SITUACE PŘECHODNÉHO DOPRAVNÍHO ZNAČENÍ

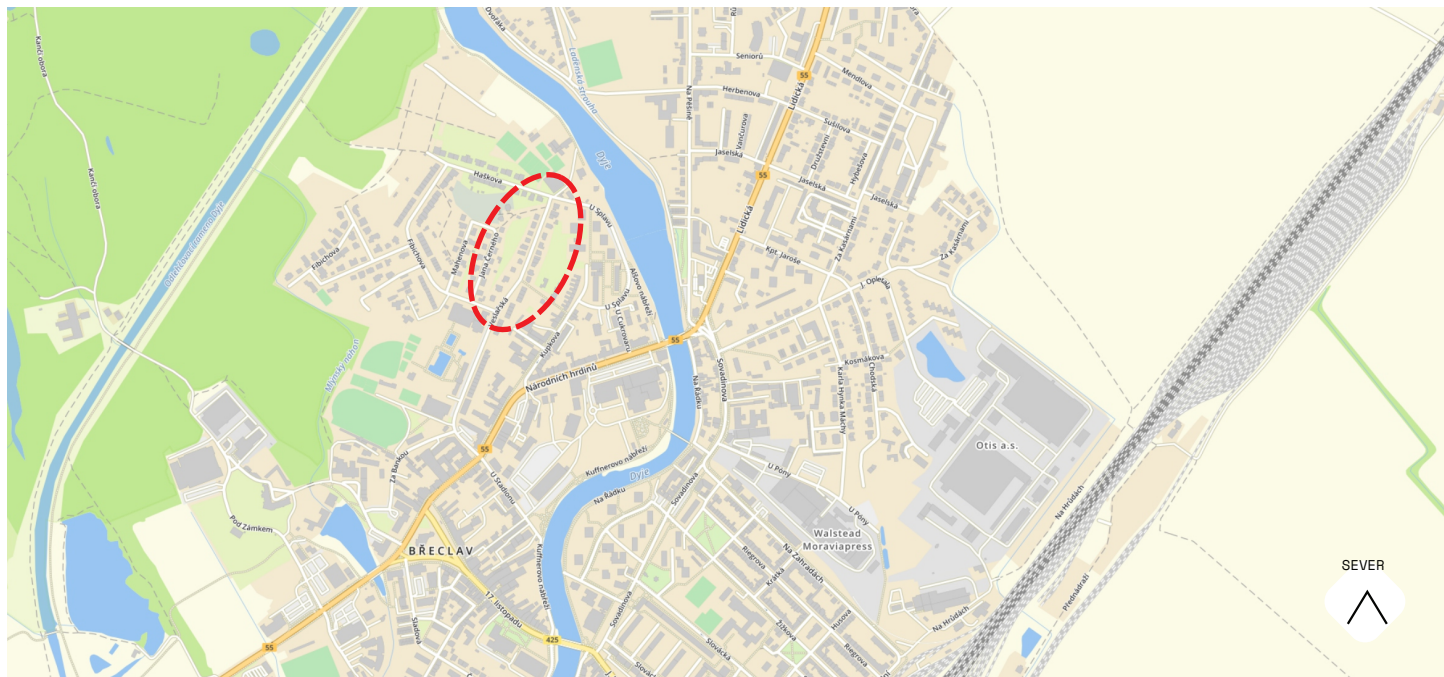

## POTVRZENÍ PLATNOSTÍ DOKUMENTACE

POLICIE ČR - DOPRAVNÍ INSPEKTORÁT

MĚSTO BŘECLAV



### KONTAKT

WWW.DOSIG.CZ  
INFO@DOSIG.CZ  
24/7: 777 761 121

### ADRESA

DOSIG s.r.o.  
BRATISLAVSKÁ 929/67  
69145 PODIVÍN

IČ: 14001055, DIČ: CZ14001055



### PROJEKTANTI

### JMÉNO

### KONTAKTY

### PODPIS

ZODPOVĚDNÝ PROJEKTANT

Ing. Kateřina Borecká

VYPRACOVALA

Lucie Veselá

774 045 121, VESELA@DOSIG.CZ

VEDOUCÍ PROJEKTU

Roman Varga

775 595 211, RVARGA@DOSIG.CZ

KONTROLOVAL

Ing. Filip Hrubý

*Borecká*  
*Veselá*  
*Varga*  
*Hrubý*

KRAJ: JIHMORAVSKÝ

OKRES: BŘECLAV

SPRÁVNÍ OBLAST: BŘECLAV

STAVBA

Břeclav, ul. Veslařská  
- rekonstrukce komunikace

ARCHIVNÍ ČÍSLO

0Z260192

ÚČEL

RDS

FORMÁT

3 x A4

INVESTOR

**STRABAG**  
WORK ON PROGRESS

TERMÍN

1.5 - 30.6.2026



- STÁVAJÍCÍ SVISLÉ A VODOROVNÉ TRVALÉ DOPRAVNÍ ZNAČENÍ



A15

- PŘECHODNÉ SVISLÉ DOPRAVNÍ ZNAČENÍ  
- BUDE OSAZENO DLE TP 65 A 66




A15

- STÁVAJÍCÍ PŘECHODNÉ DOPRAVNÍ ZNAČENÍ  
- STANOVENO OD 2.2. - 30.4.2026



1 ETAPA

STÁVAJÍCÍ ZNAČENÍ B28 A IP22 SE 1.5.2026 SKLIDÍ

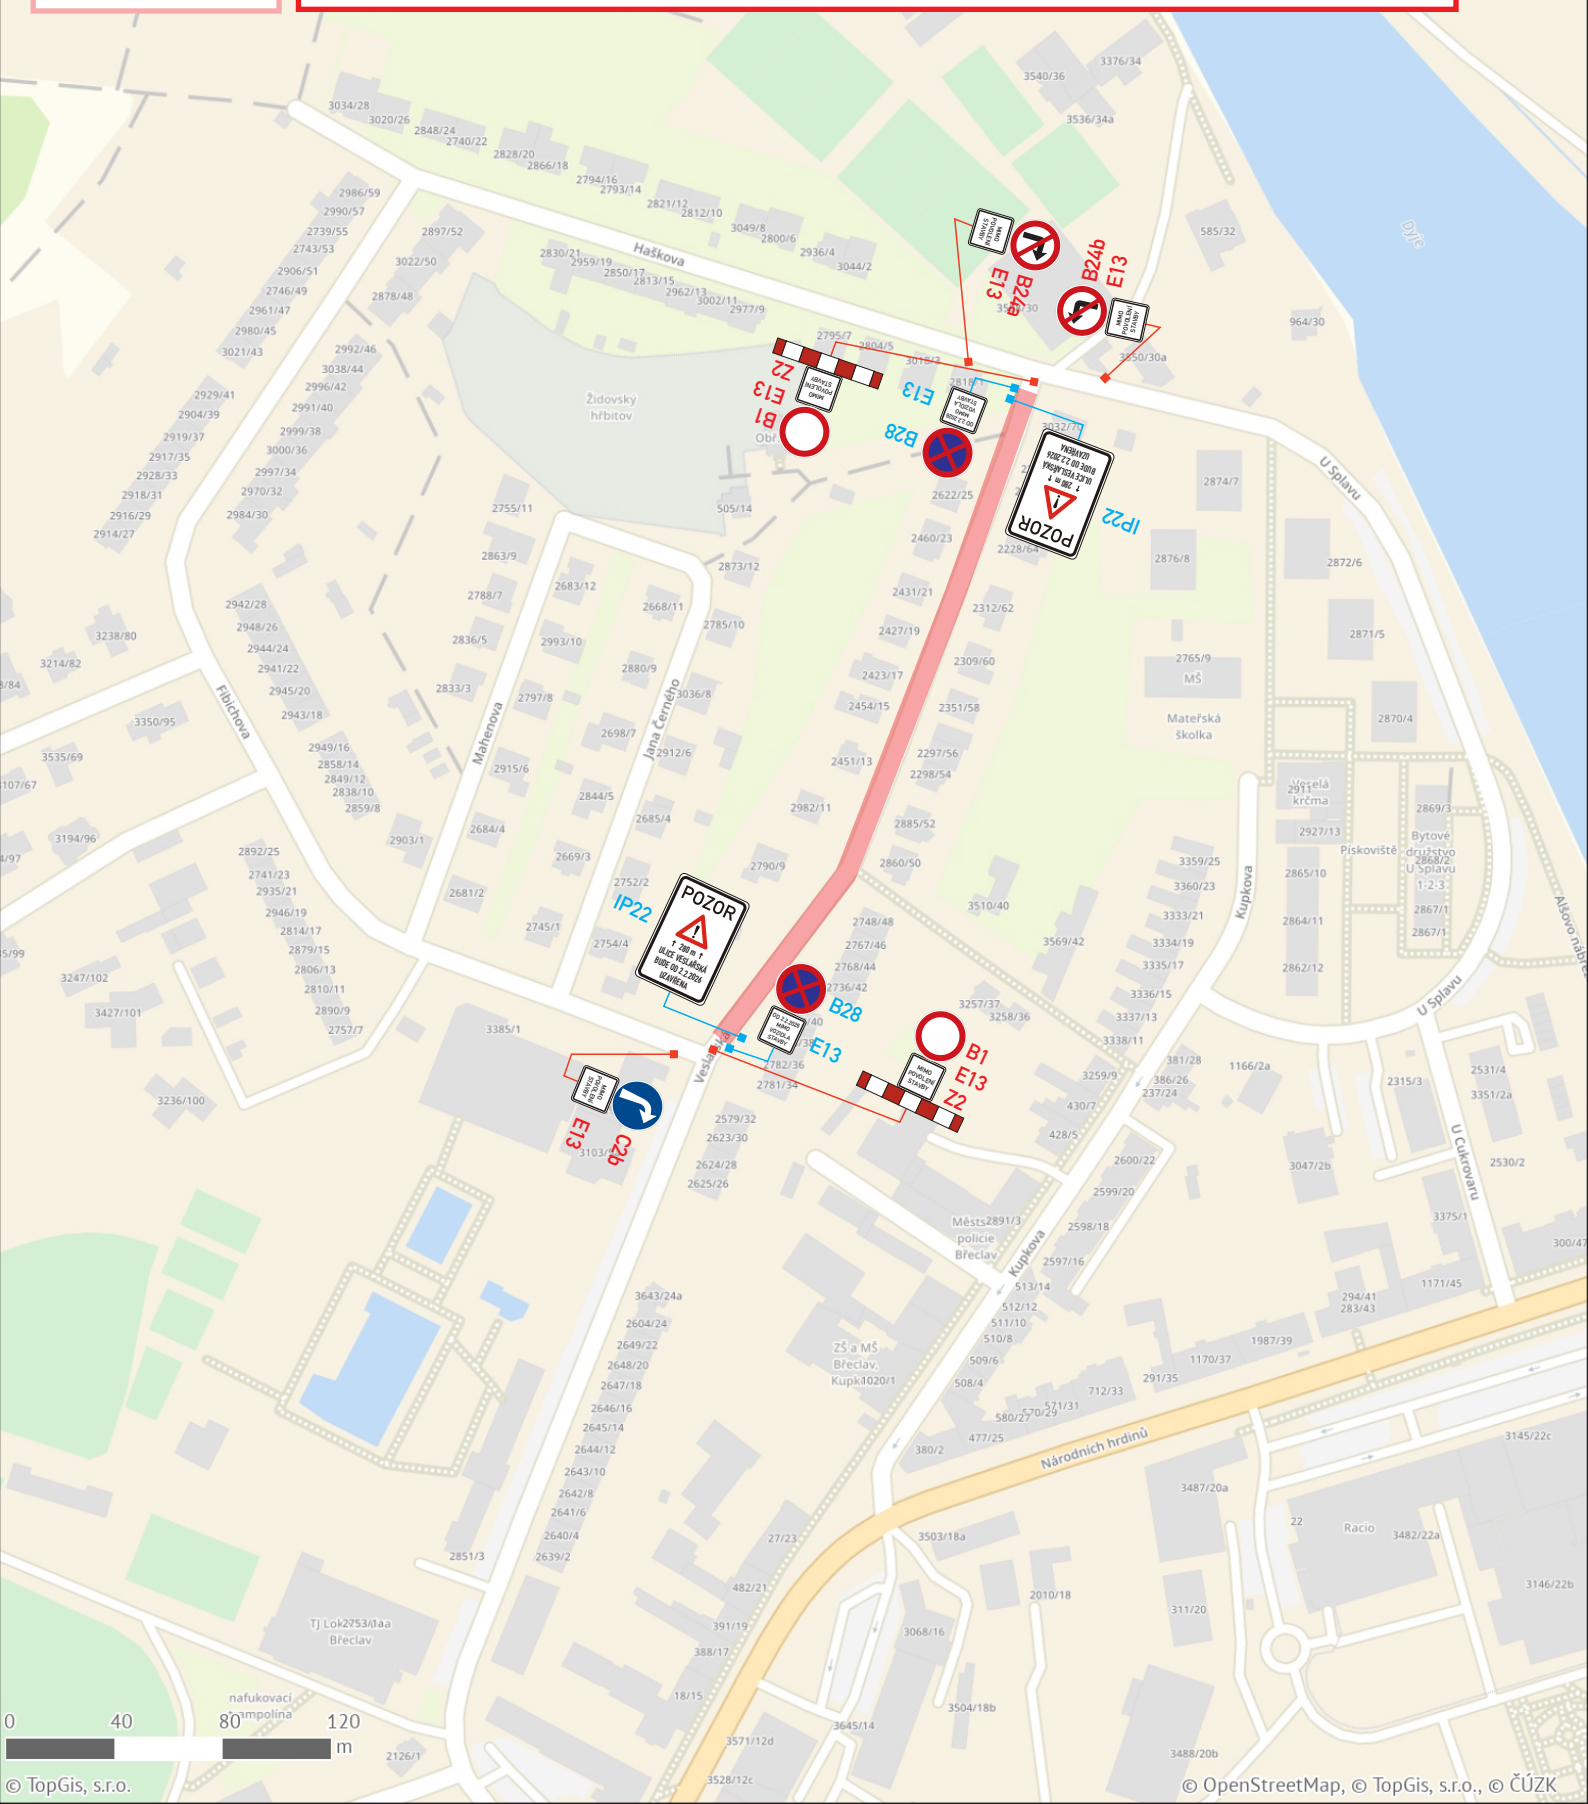



- STÁVAJÍCÍ SVISLÉ A VODOROVNÉ TRVALÉ  
DOPRAVNÍ ZNAČENÍ




A15

- PŘECHODNÉ SVISLÉ DOPRAVNÍ ZNAČENÍ  
- BUDE OSAZENO DLE TP 65 A 66



2 ETAPA

STAVBA ZAJISTÍ PŘÍSTUP K AREÁLU SLOVÁCKÉHO VESLAŘSKÉHO KLUBU

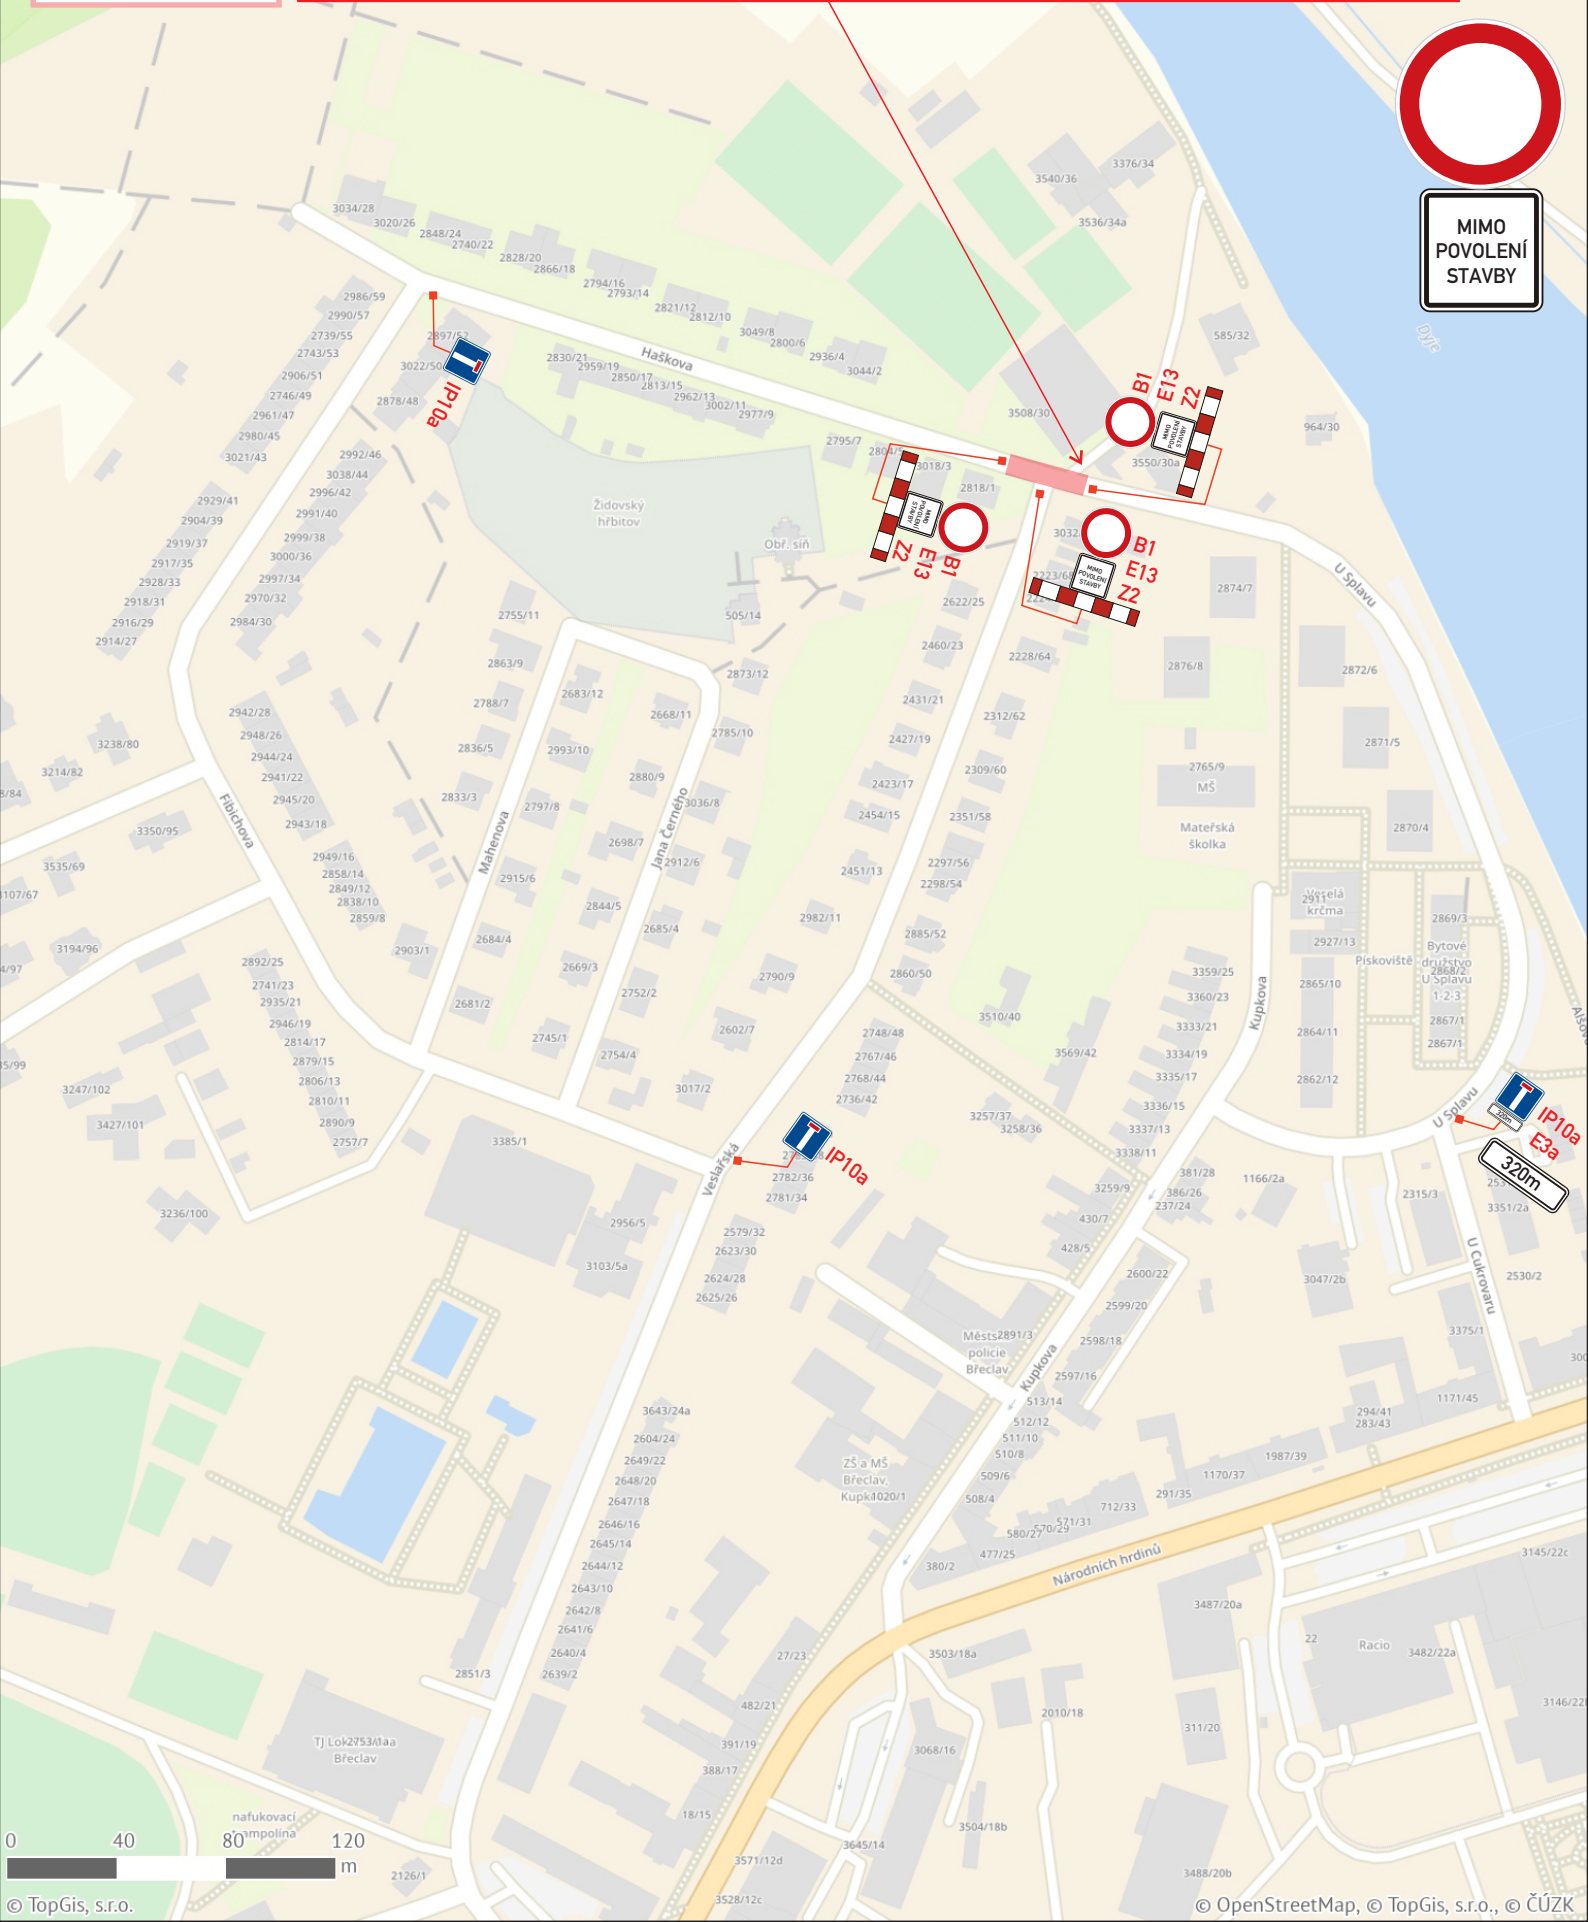

MIMO  
POVOLENÍ  
STAVBY