
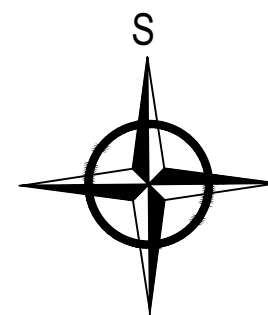



SO 402 SSZ přechodu pro chodce ul. Hlavní u Mateřské školy

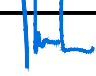

c)				
b)				
a)				
ozn. změny	předmět změny	změnu provedl	podpis	datum

SO 401 SSZ přechodu pro chodce u křižovatky Hlavní x Šakvická

Zhotovitel SO: Ing. David Hruška PROJEKTOVÁNÍ TECHNOLOGICKÝCH STAVEB IČO: 467 027 33 tel.: 602 531 206	Vypracoval Ing. David Hruška		Zak. číslo Z-25-010	
	Zodp. projektant Ing. David Hruška		Datum 12/2025	
	Tech. kontrola Akce	SSZ přechodů pro chodce v obci Zaječín		Stupeň DUSP
	OBSAH SITUAČNÍ VÝKRES ŠIRŠÍCH VZTAHŮ			Počet formátů - Měřítko - Č. přílohy Paré
			C.1.	


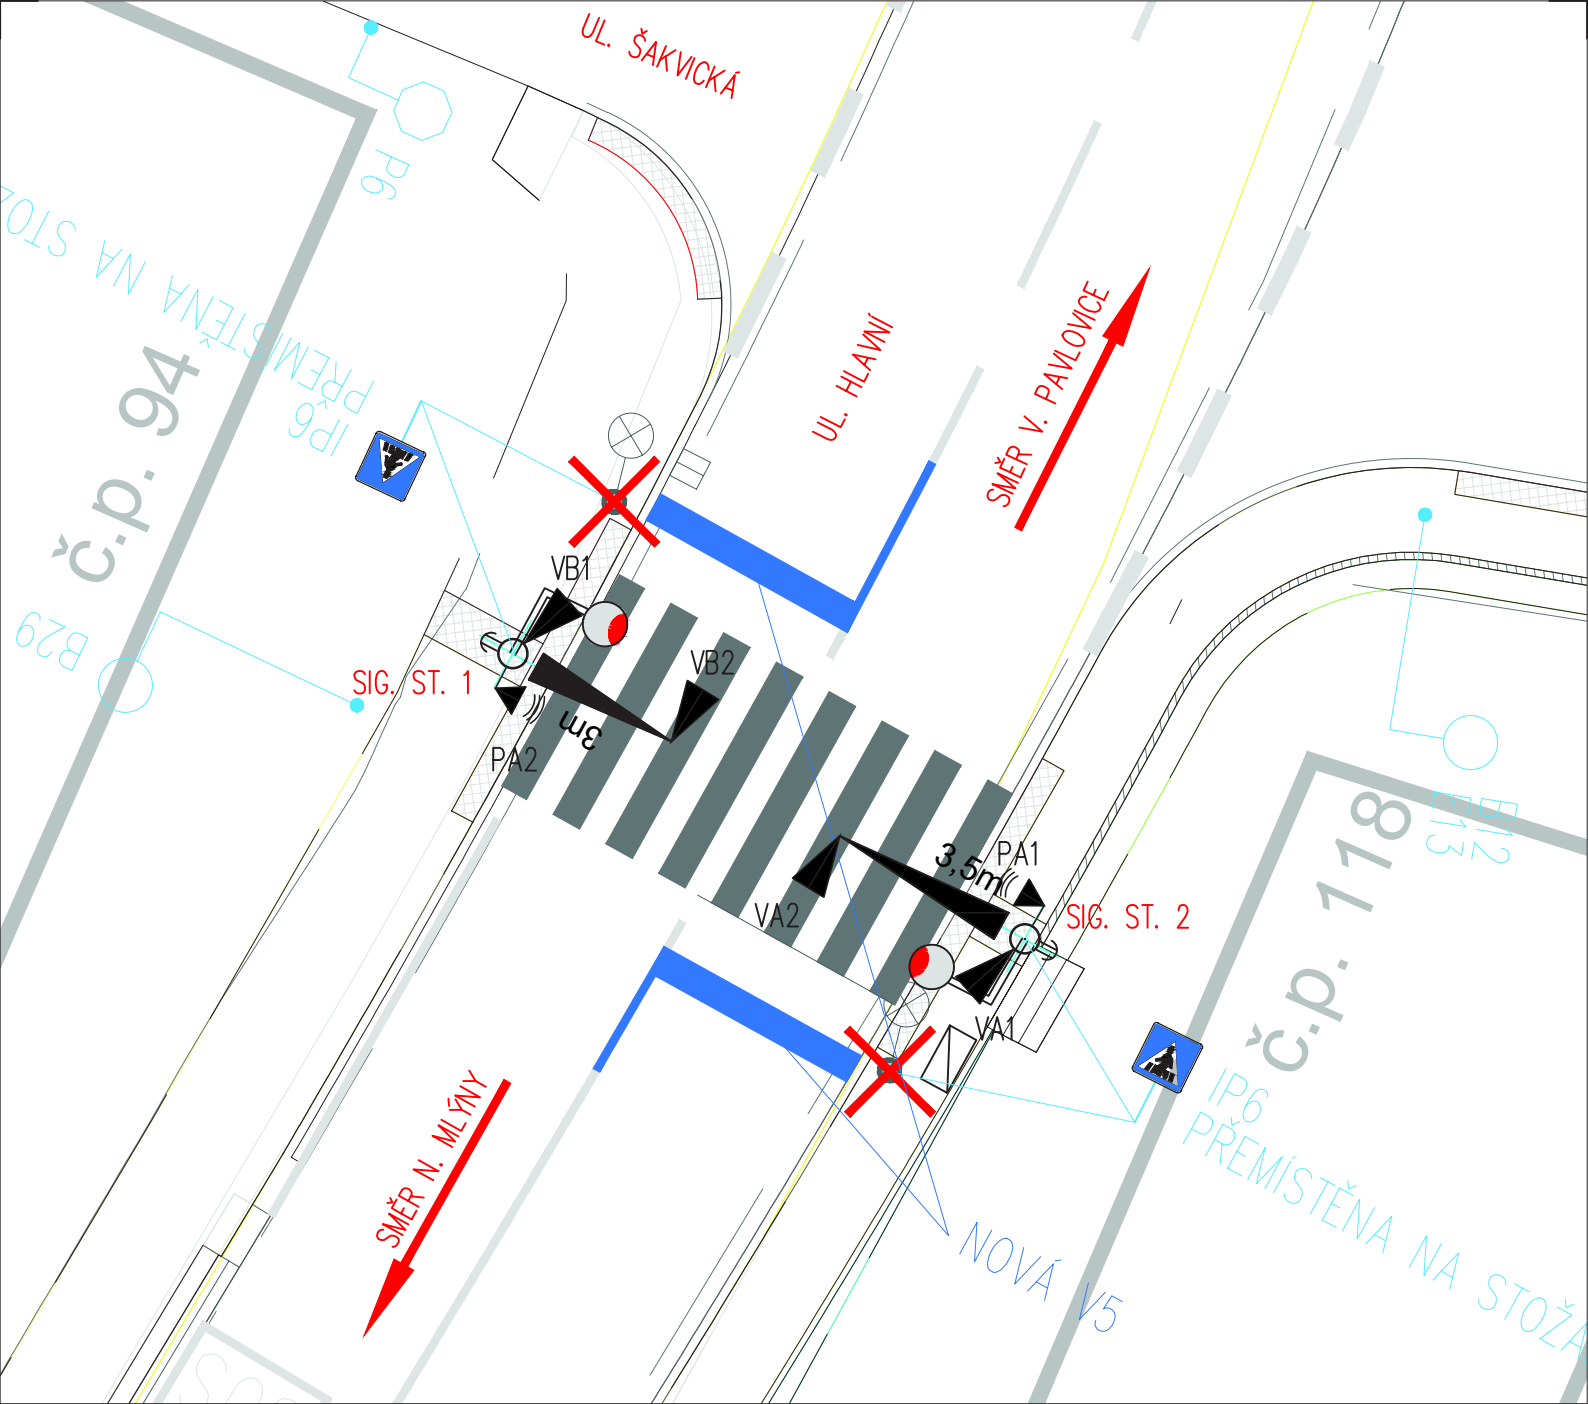


LEGENDA DOPRAVNÍHO ZNAČENÍ

- STÁVAJÍCÍ DOPRAVNÍ ZNAČENÍ
- RUŠENÉ DOPRAVNÍ ZNAČENÍ
- NOVÉ DOPRAVNÍ ZNAČENÍ

LEGENDA:


- STOŽÁR SSZ S VÝLOŽNÍKEM
- ŘADIČ SVĚTELNÉ SIGNALIZACE
- NAPÁJECÍ BOD
- NÁVĚSTIDLO PRO VOZIDLA
- NÁVĚSTIDLO S KONTRASTNÍM RÁMEM
- NÁVĚSTIDLO PRO CHODCE SE ZVUKOVÝM SIGNÁLEM
- TLAČÍTKO PRO CHODCE
- VOZIDLOVÝ DETEKTOR
- SVĚTLIDLO PŘÍSVĚTLENÍ PŘECHODU

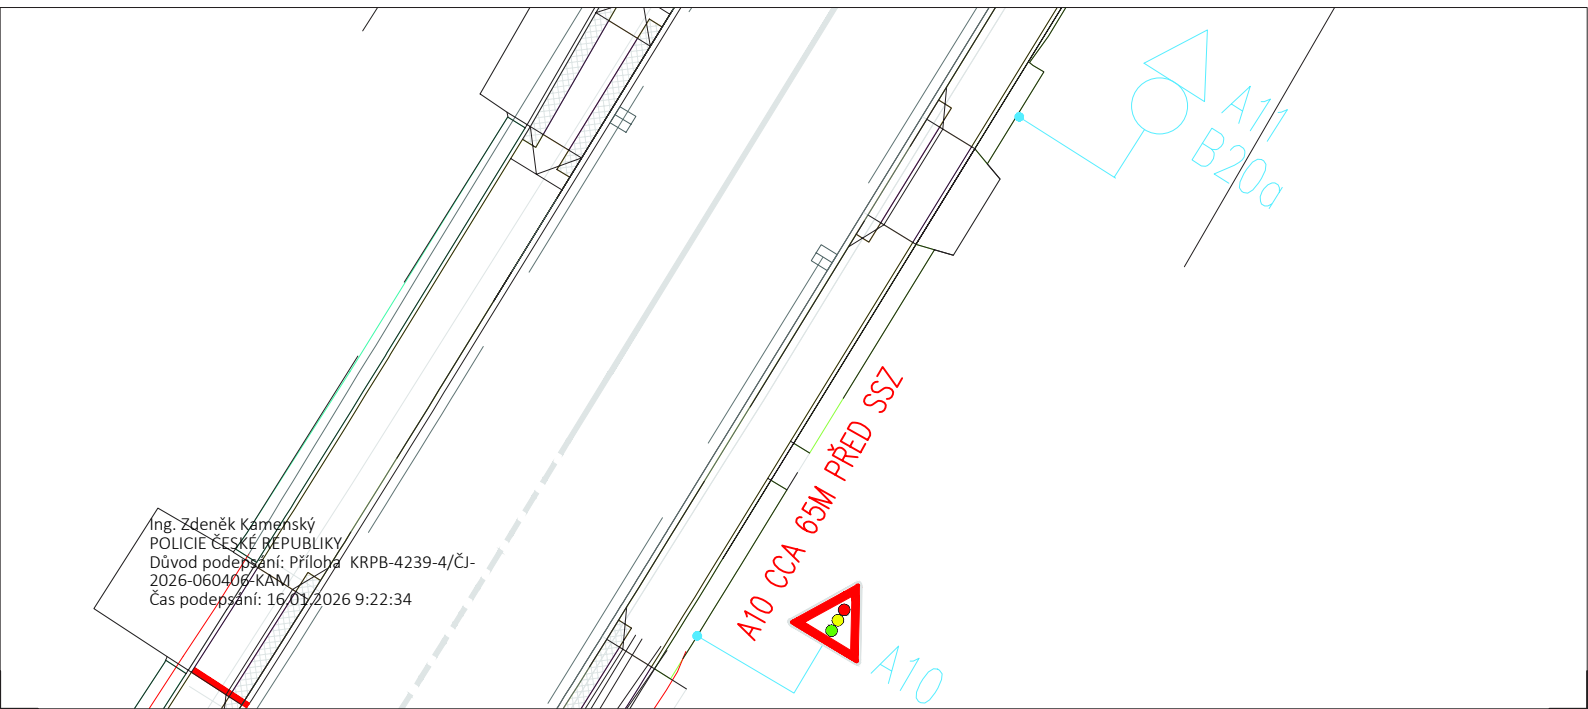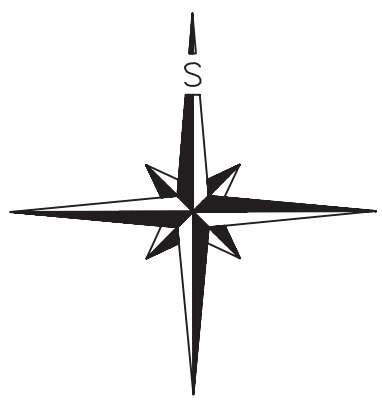

c)				
b)				
a)				
ozn. změny	předmět změny	změnu provedl	podpis	datum

Zhotovitel SO: Ing. David Hruška PROJEKTOVÁNÍ TECHNOLOGICKÝCH STAVEB IČO: 467 027 33 tel.: 602 531 206	Vypracoval Ing. David Hruška		Zak. číslo Z-25-010
	Zodp. projektant Ing. David Hruška		Datum 12/2025
	Tech. kontrola 		Stupeň DUSP
	Akce SSZ přechodů pro chodce v obci Zaječí		Počet formátů -
Objekt SO 401 - SSZ u křižovatky Hlavní x Šakvická		Měřítko -	
OBSAH SITUAČNÍ PLÁN		Č. přílohy Paré	
			D.1.2.

Ing. Zdeněk Kamenský
 POLICIE ČESKÉ REPUBLIKY
 Důvod podepsání: Příloha KRPB-4239-4/ČJ-
 2026-060406/KAM
 Čas podepsání: 16.01.2026 9:22:34


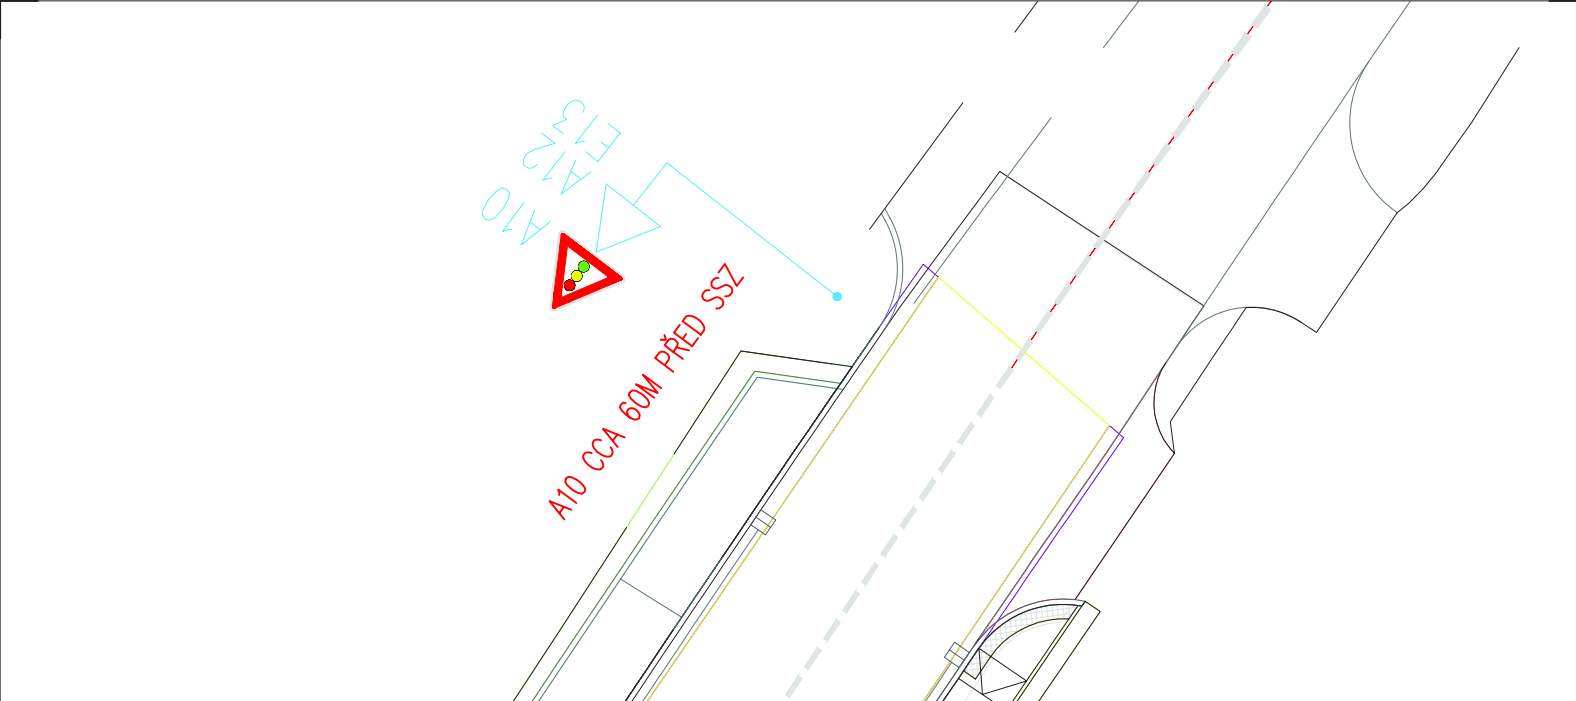


LEGENDA DOPRAVNÍHO ZNAČENÍ

- STÁVAJÍCÍ DOPRAVNÍ ZNAČENÍ
- RUŠENÉ DOPRAVNÍ ZNAČENÍ
- NOVÉ DOPRAVNÍ ZNAČENÍ

LEGENDA:

- STOŽÁR SSZ S VÝLOŽNÍKEM
- ŘADIČ SVĚTELNÉ SIGNALIZACE
- NAPÁJECÍ BOD
- NÁVĚSTIDLO PRO VOZIDLA
- NÁVĚSTIDLO S KONTRASTNÍM RÁMEM
- NÁVĚSTIDLO PRO CHODCE SE ZVUKOVÝM SIGNÁLEM
- TLAČÍTKO PRO CHODCE
- VOZIDLOVÝ DETEKTOR
- SVĚTLIDLO PŘÍSVĚTLENÍ PŘECHODU

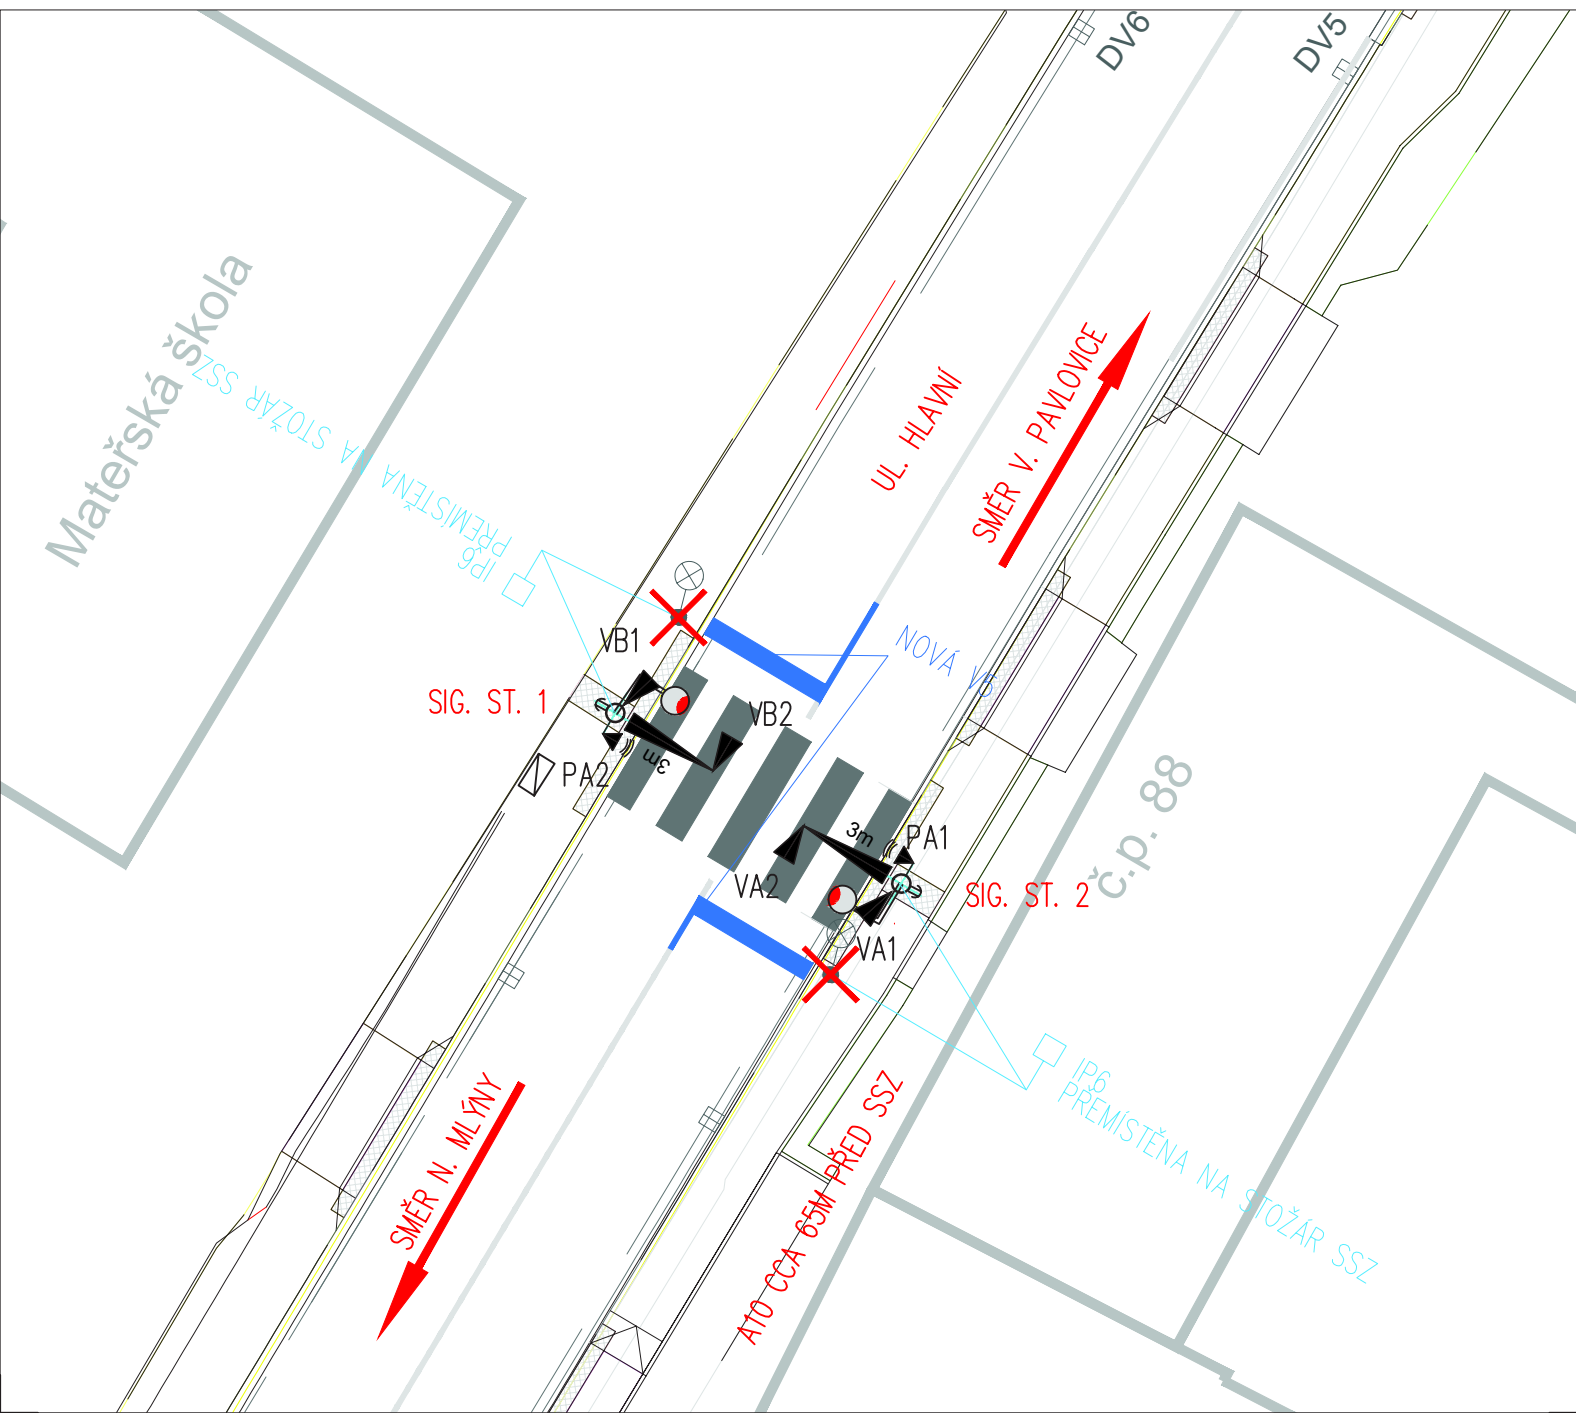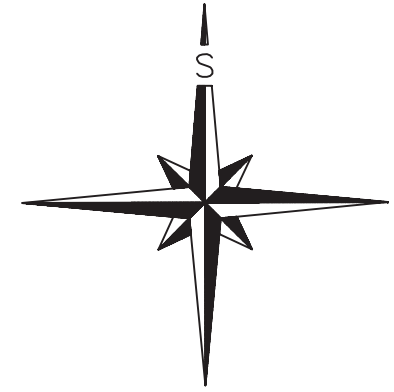

c)				
b)				
a)				
ozn. změny	předmět změny	změnu provedl	podpis	datum

Zhotovitel SO: Ing. David Hruška PROJEKTOVÁNÍ TECHNOLOGICKÝCH STAVEB IČO: 467 027 33 tel.: 602 531 206	Vypracoval Ing. David Hruška		Zak. číslo Z-25-010
	Zodp. projektant Ing. David Hruška		Datum 12/2025
	Tech. kontrola (empty)		Stupeň DUSP
	Akce SSZ přechodů pro chodce v obci Zaječí		Počet formátů -
Objekt SO 402 - SSZ přechodu u Mateřské školy		Měřítko -	
OBSAH SITUAČNÍ PLÁN		Č. přílohy Paré	
			D.2.2.