

Název: Poštorná, rozš. DS , Zahrádky, Malé Zátopolí

Místo: Břeclav, Poštorná

Odpovědná osoba: Pavel Růžička, 724 295 704

Zhotovitel stavby: RGV a.s.

Termín: 6. 5. 2026 (7:00 - 16:00)

Dopravní značení je navrženo dle TP 66.

Ing. Zdeněk Kamenský
 PÓLICE ČESKÉ REPUBLIKY
 Důvod podepsání: Za správnost
 Čas podepsání: 14.04.2026 9:57:31

Město Břeclav


Poštorná, rozš. DS ,
 Zahrádky, Malé Zátopolí

Vypracoval:

Martin Skuhravý

VIA
 Designe

ViaDesigne, s.r.o.
 Na Zahradách 16, 690 02 Břeclav
 Tel. 519 326 370
 e-mail: viadesigne@viadesigne.eu

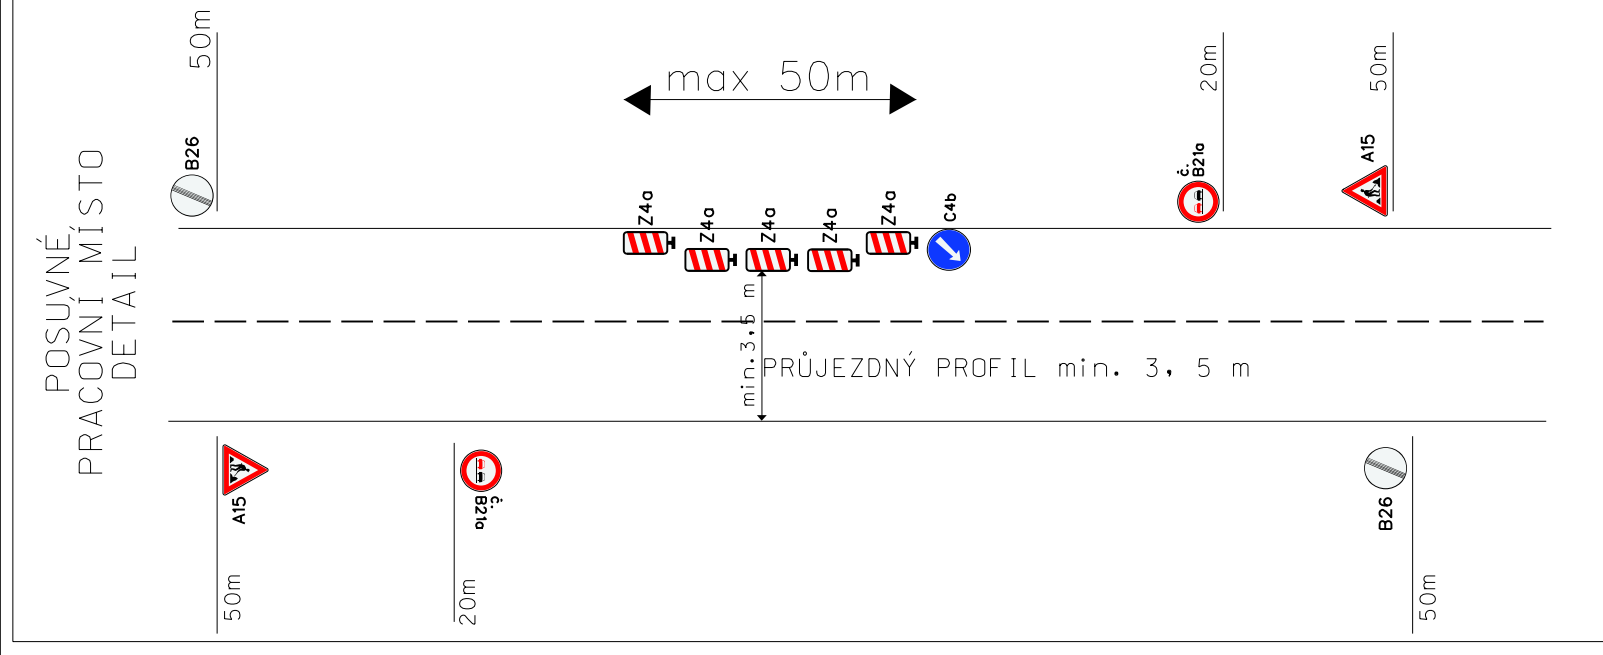

Název:
Místo: Břeclav, Poštorná
Odovědná osoba:
Zhotovitel stavby:
Termín: 24. 4. 2026 - 31. 8. 2026

Dopravní značení je navrženo dle TP 66.

Město Břeclav	Vypracoval:	ViaDesigne, s.r.o. Na Zahradách 16, 690 02 Břeclav Tel. 519 326 370 e-mail: viadesigne@viadesigne.eu
Poštorná, rozš. DS, Zahrádky, Malé Zátopoli	Martin Skuhravý	

