









LEGENDA

*trvalé dopravní značení v rozporu s přechodným dopravním značením, bude dočasně zneplatněno

- STÁVAJÍCÍ SVISLÉ A VODROVNÉ TRVALÉ DOPRAVNÍ ZNAČENÍ
- DOČASNĚ ZNEPLATNĚNÉ SVISLÉ A VODROVNÉ TRVALÉ DOPRAVNÍ ZNAČENÍ
- PŘECHODNÉ SVISLÉ DOPRAVNÍ ZNAČENÍ - BUDE OSAŽENO DLE TP 65 A 66 - STANOVÍ KÚ JMK
- PŘECHODNÉ VODROVNÉ DOPRAVNÍ ZNAČENÍ - BUDE OSAŽENO DLE TP 133
- PŘECHODNÉ SVISLÉ DOPRAVNÍ ZNAČENÍ - BUDE OSAŽENO DLE TP 65 A 66 - STANOVÍ S.S.U. Breclav

VZOROVÝ PŘÍČNÝ ŘEZ A - A'

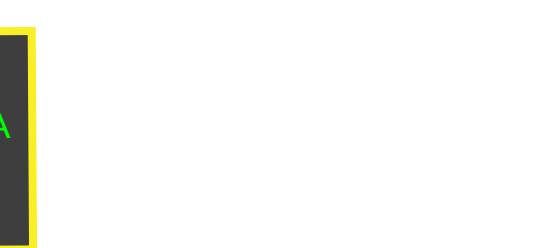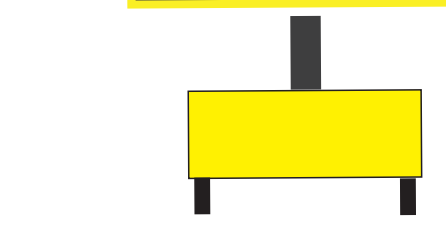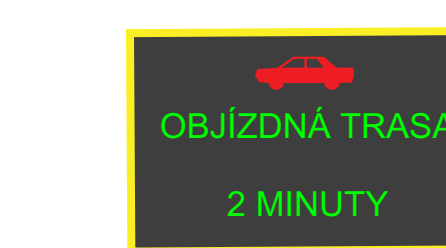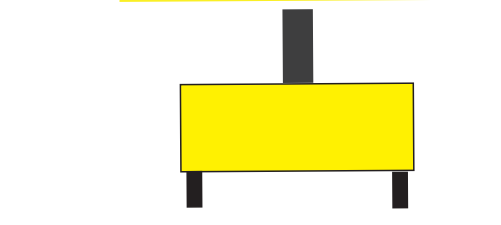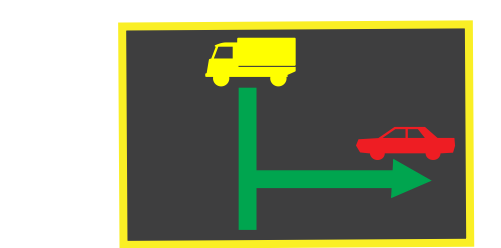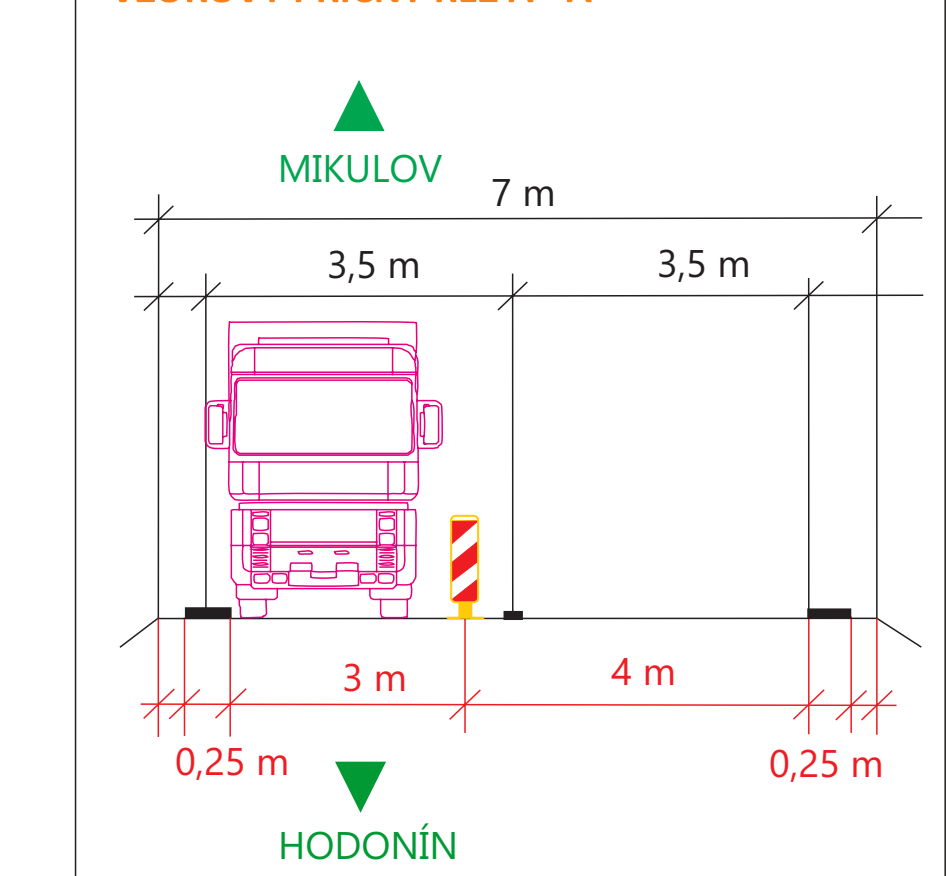

POTVRZENÍ PLATNOSTÍ DOKUMENTACE

POLICIE ČR - DOPRAVNÍ INSPEKTORÁT	RSD
MĚSTO BRĚCLAV	SÚS JmK







DOSIG

KONTAKT
WWW.DOSIG.CZ
INFO@DOSIG.CZ
24/7: 777 761 121

ADRESA
DOSIG s.r.o.
BRATISLAVSKÁ 929/67
69145 PODIVÍN
IČ: 14001056, DIČ: CZ14001056

PROJEKTANT	JMÉNO	KONTAKTY	PODPIS
ZODPOVĚDNÝ PROJEKTANT	Ing. Kateřina Borecká		
VYPRACOVAL	Ing. Filip Hrubý		
VEDOUcí PROJEKTU	Ing. Filip Hrubý		
KONTROLOVAL	Ing. Filip Hrubý		

KRAJ: JIHO MORAVSKÝ	OKRES: BRĚCLAV	SPRAVNÍ OBLAST: BRĚCLAV
STAVBA Breclav, havárie kanalizace Městská knihovna Breclav sil. I/55	ARCHIVNÍ ČÍSLO 02260XXX	ÚČEL RDS
TERMIN 19.05 - 28.05.2026	FORMÁT 7 x A4	INVESTOR I.A

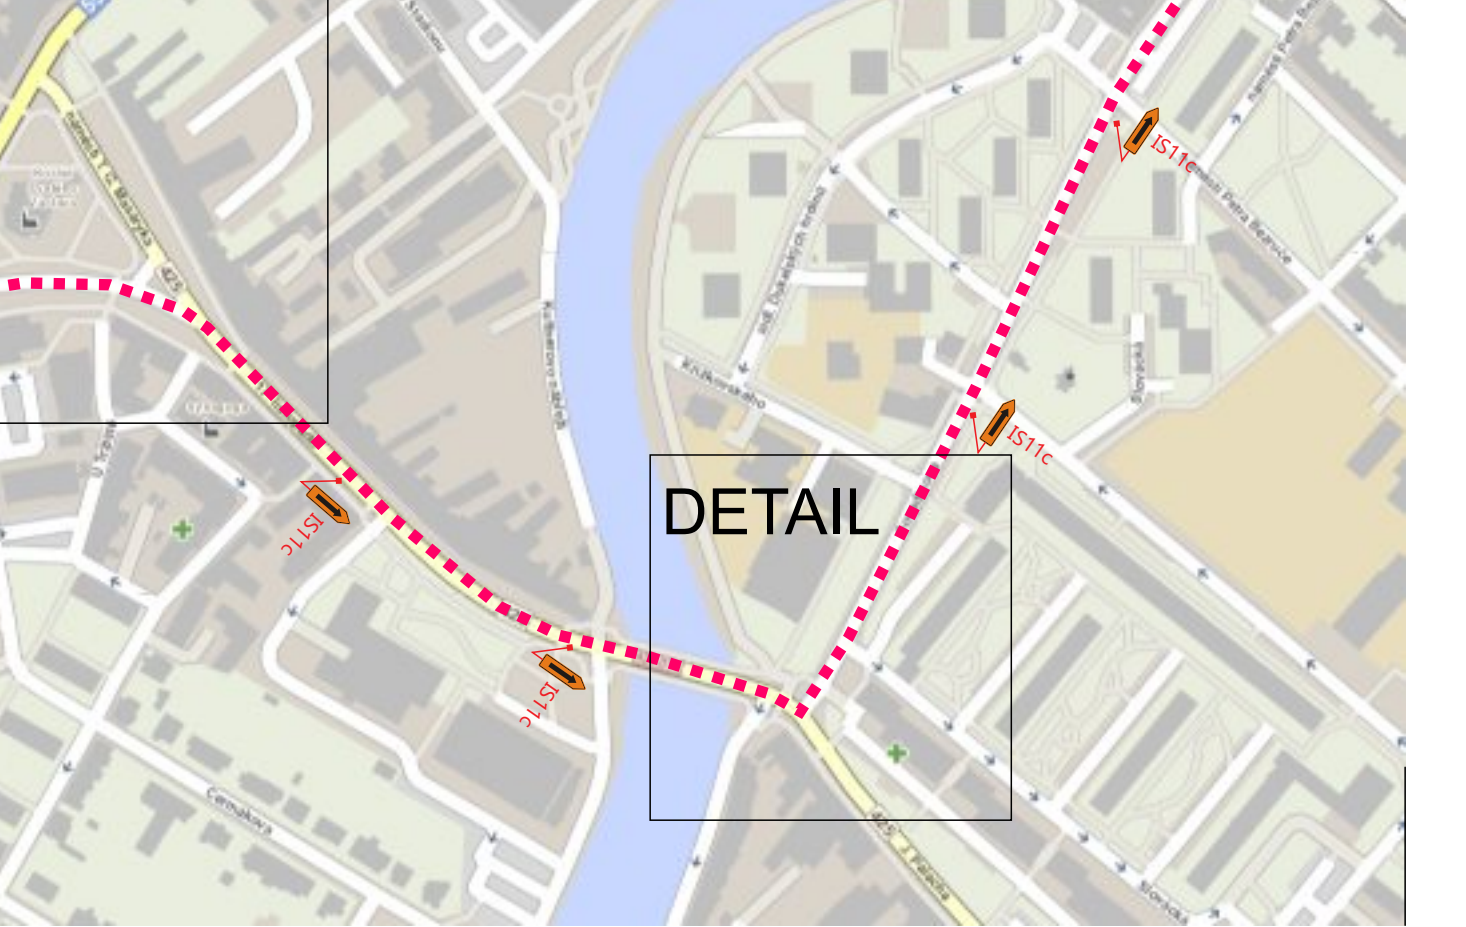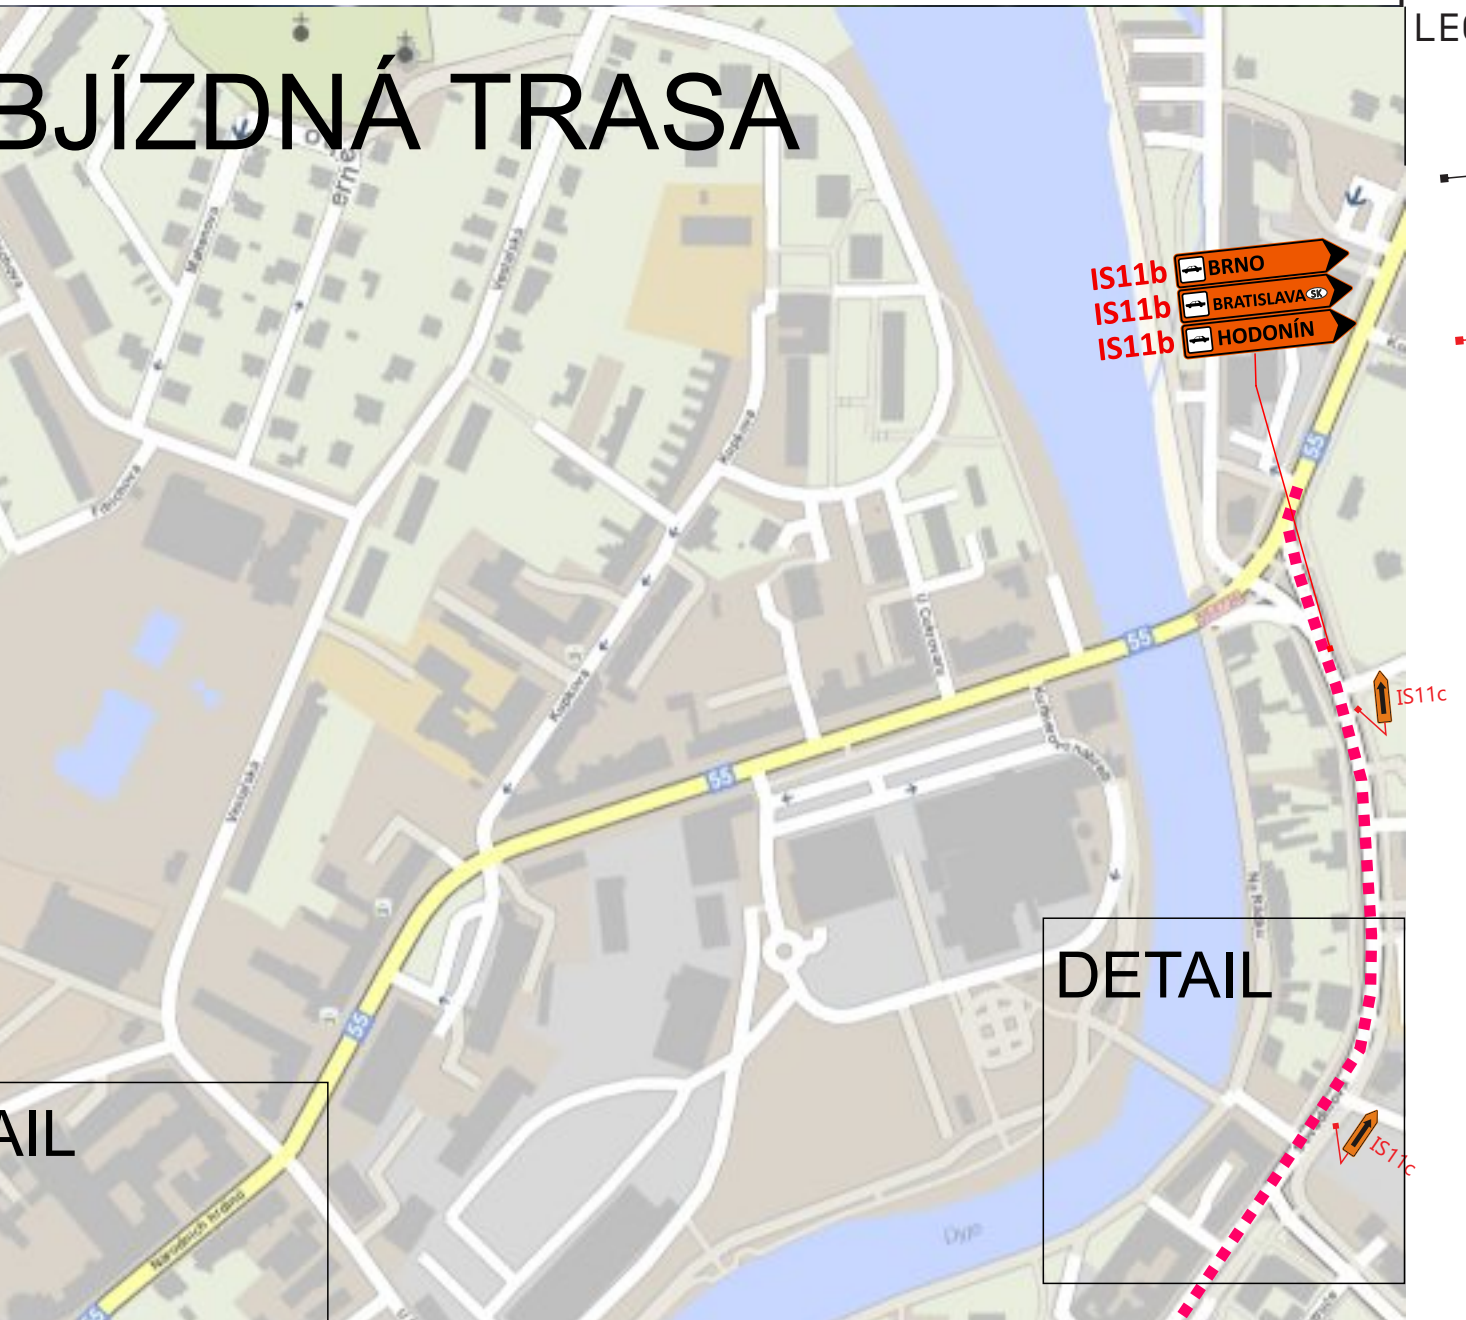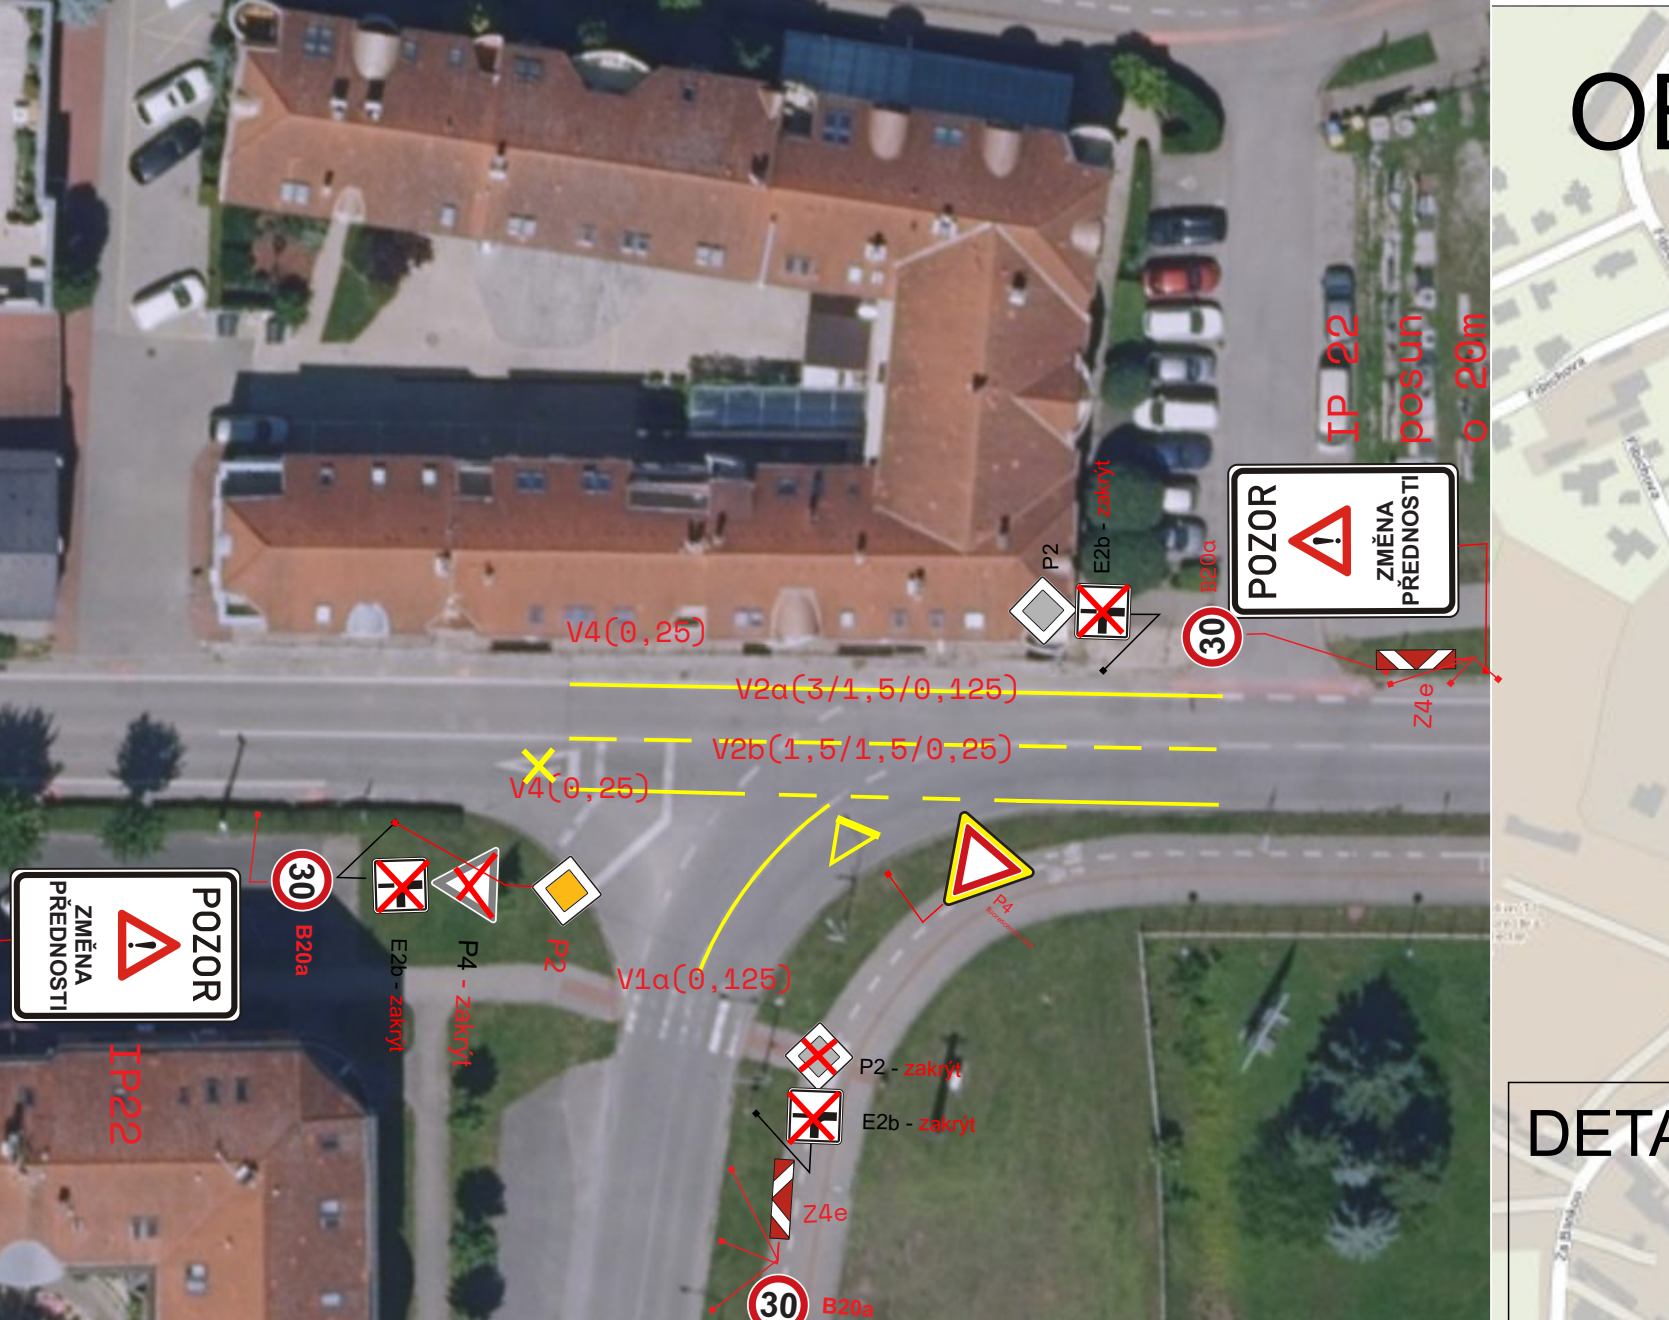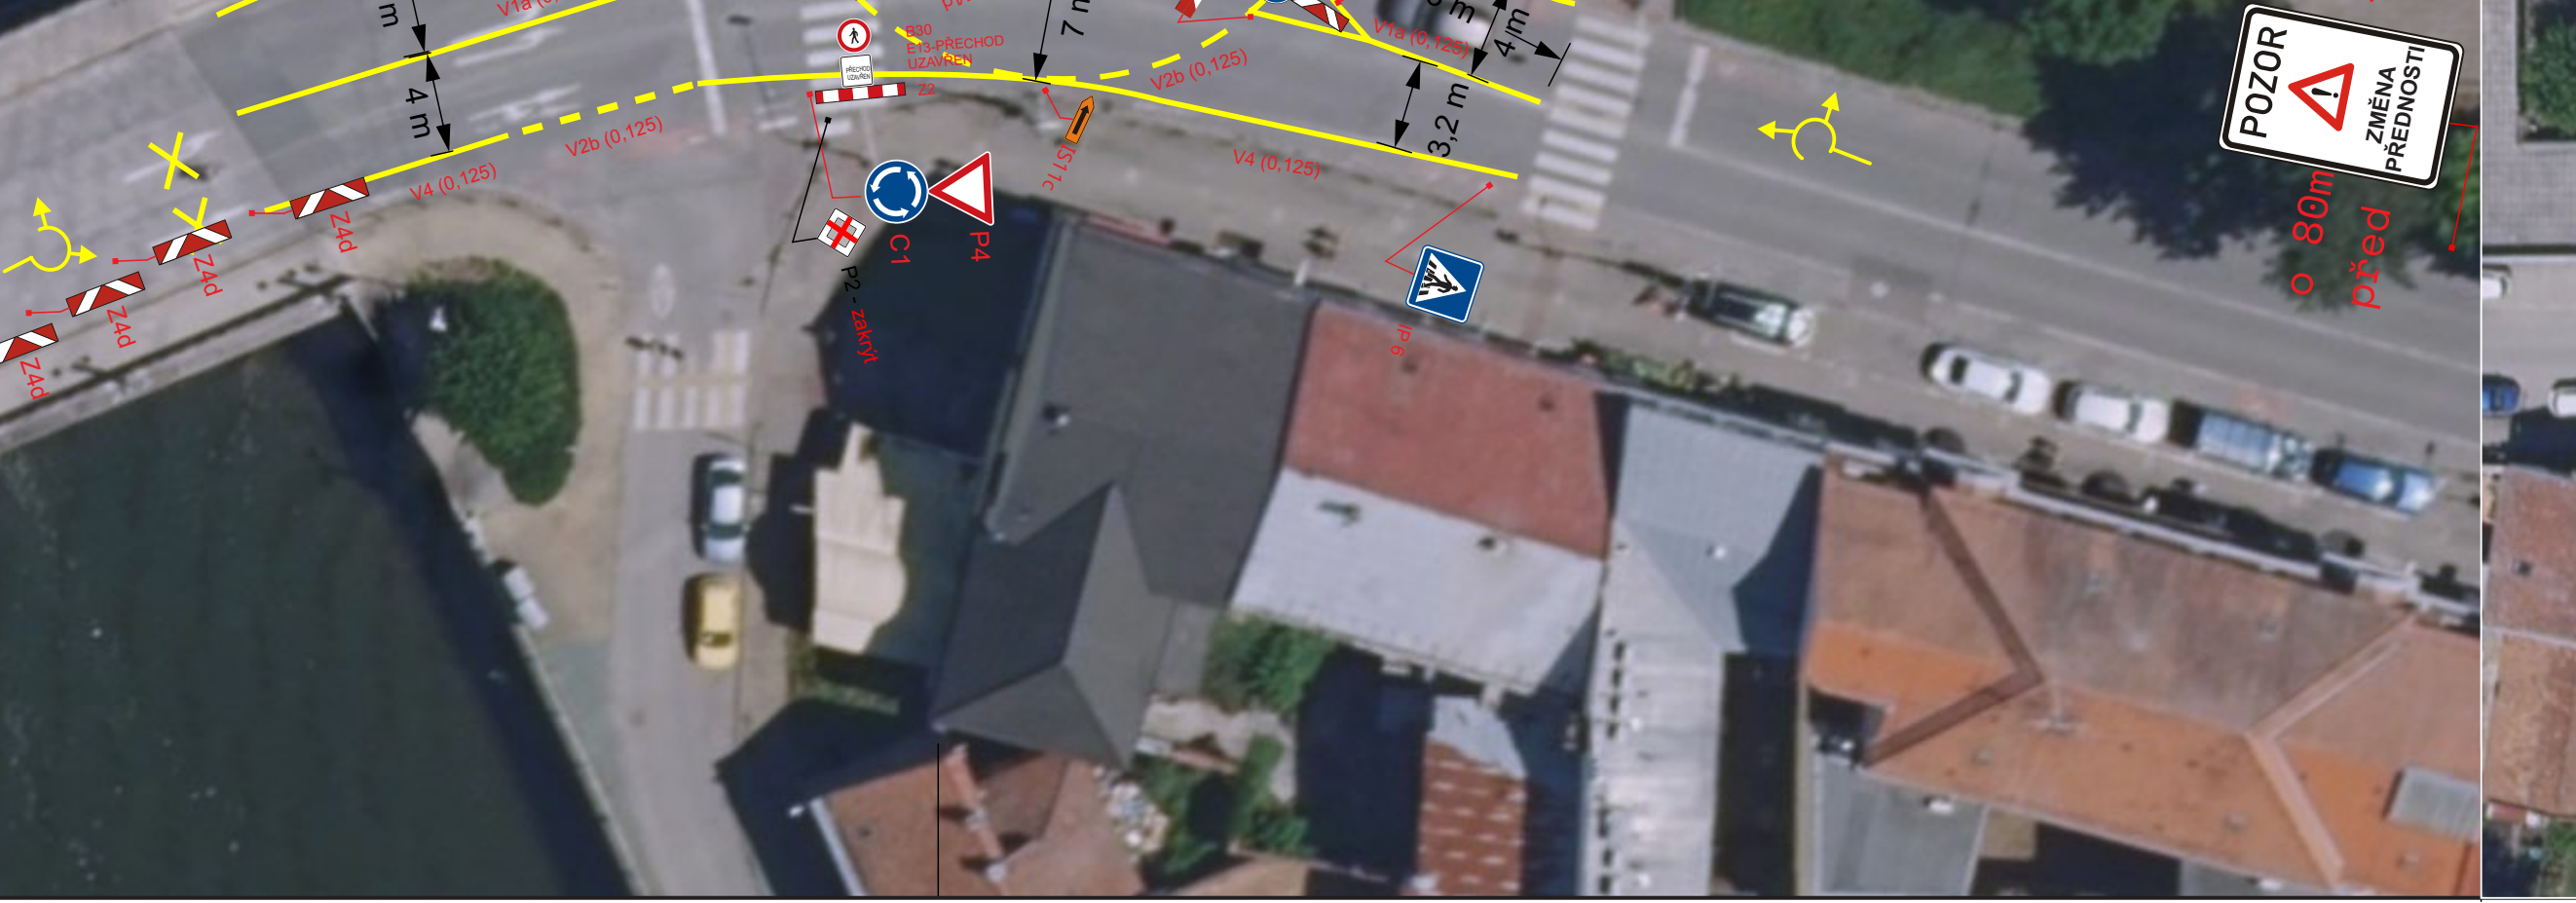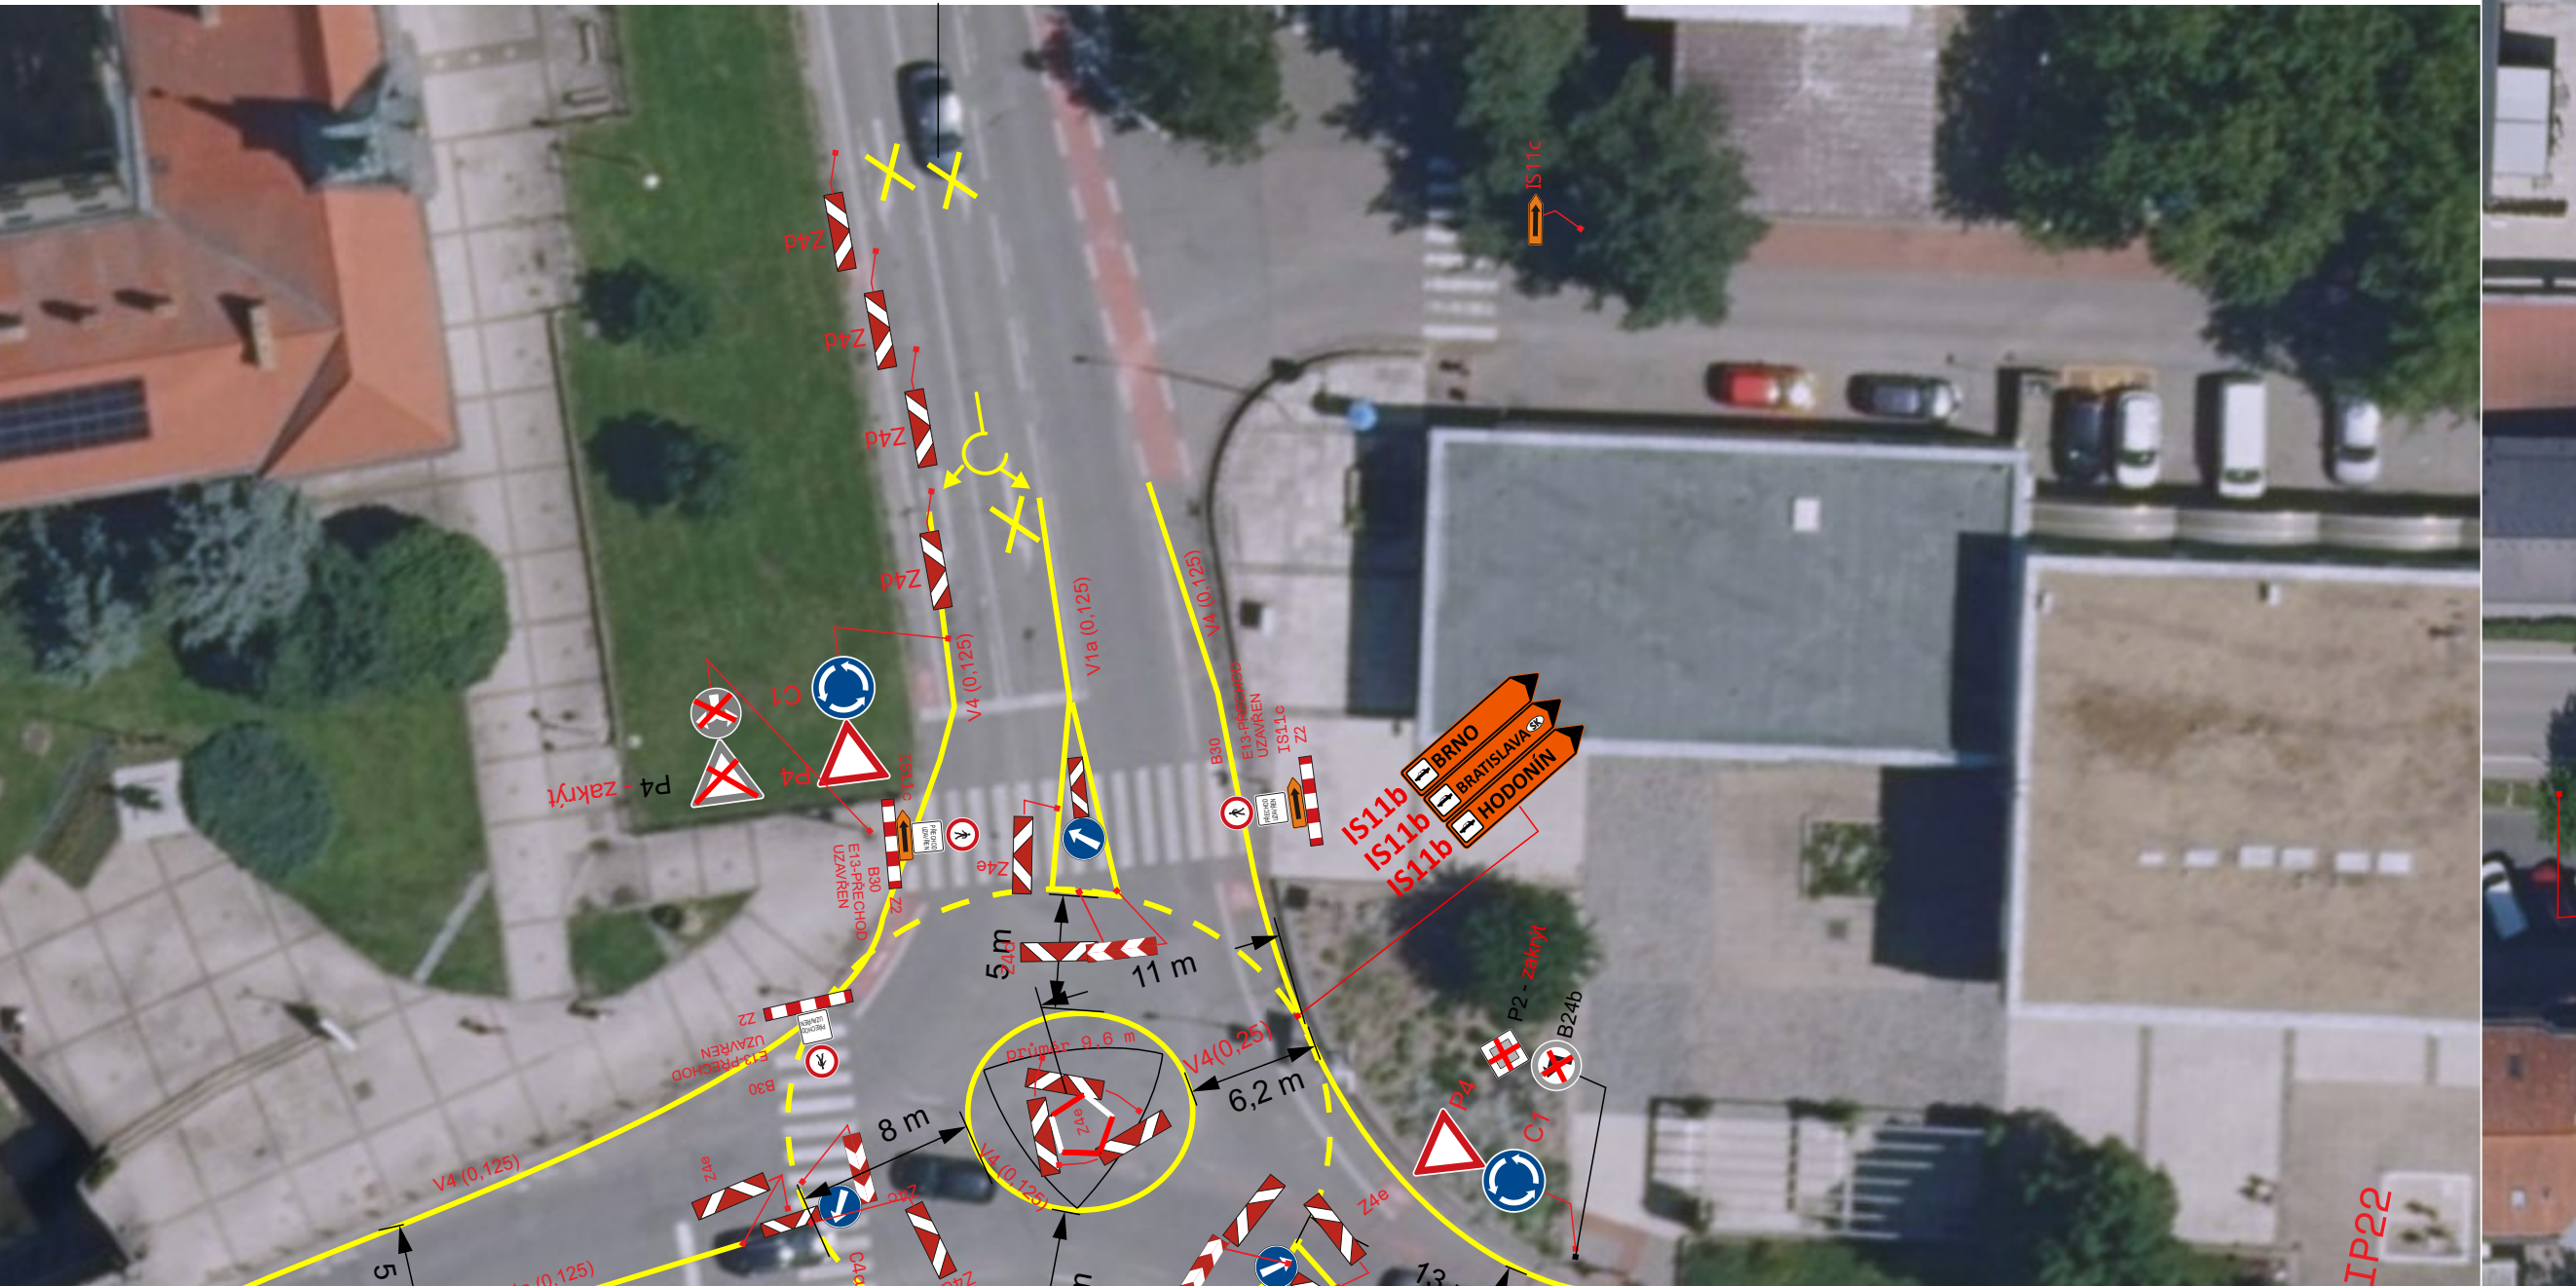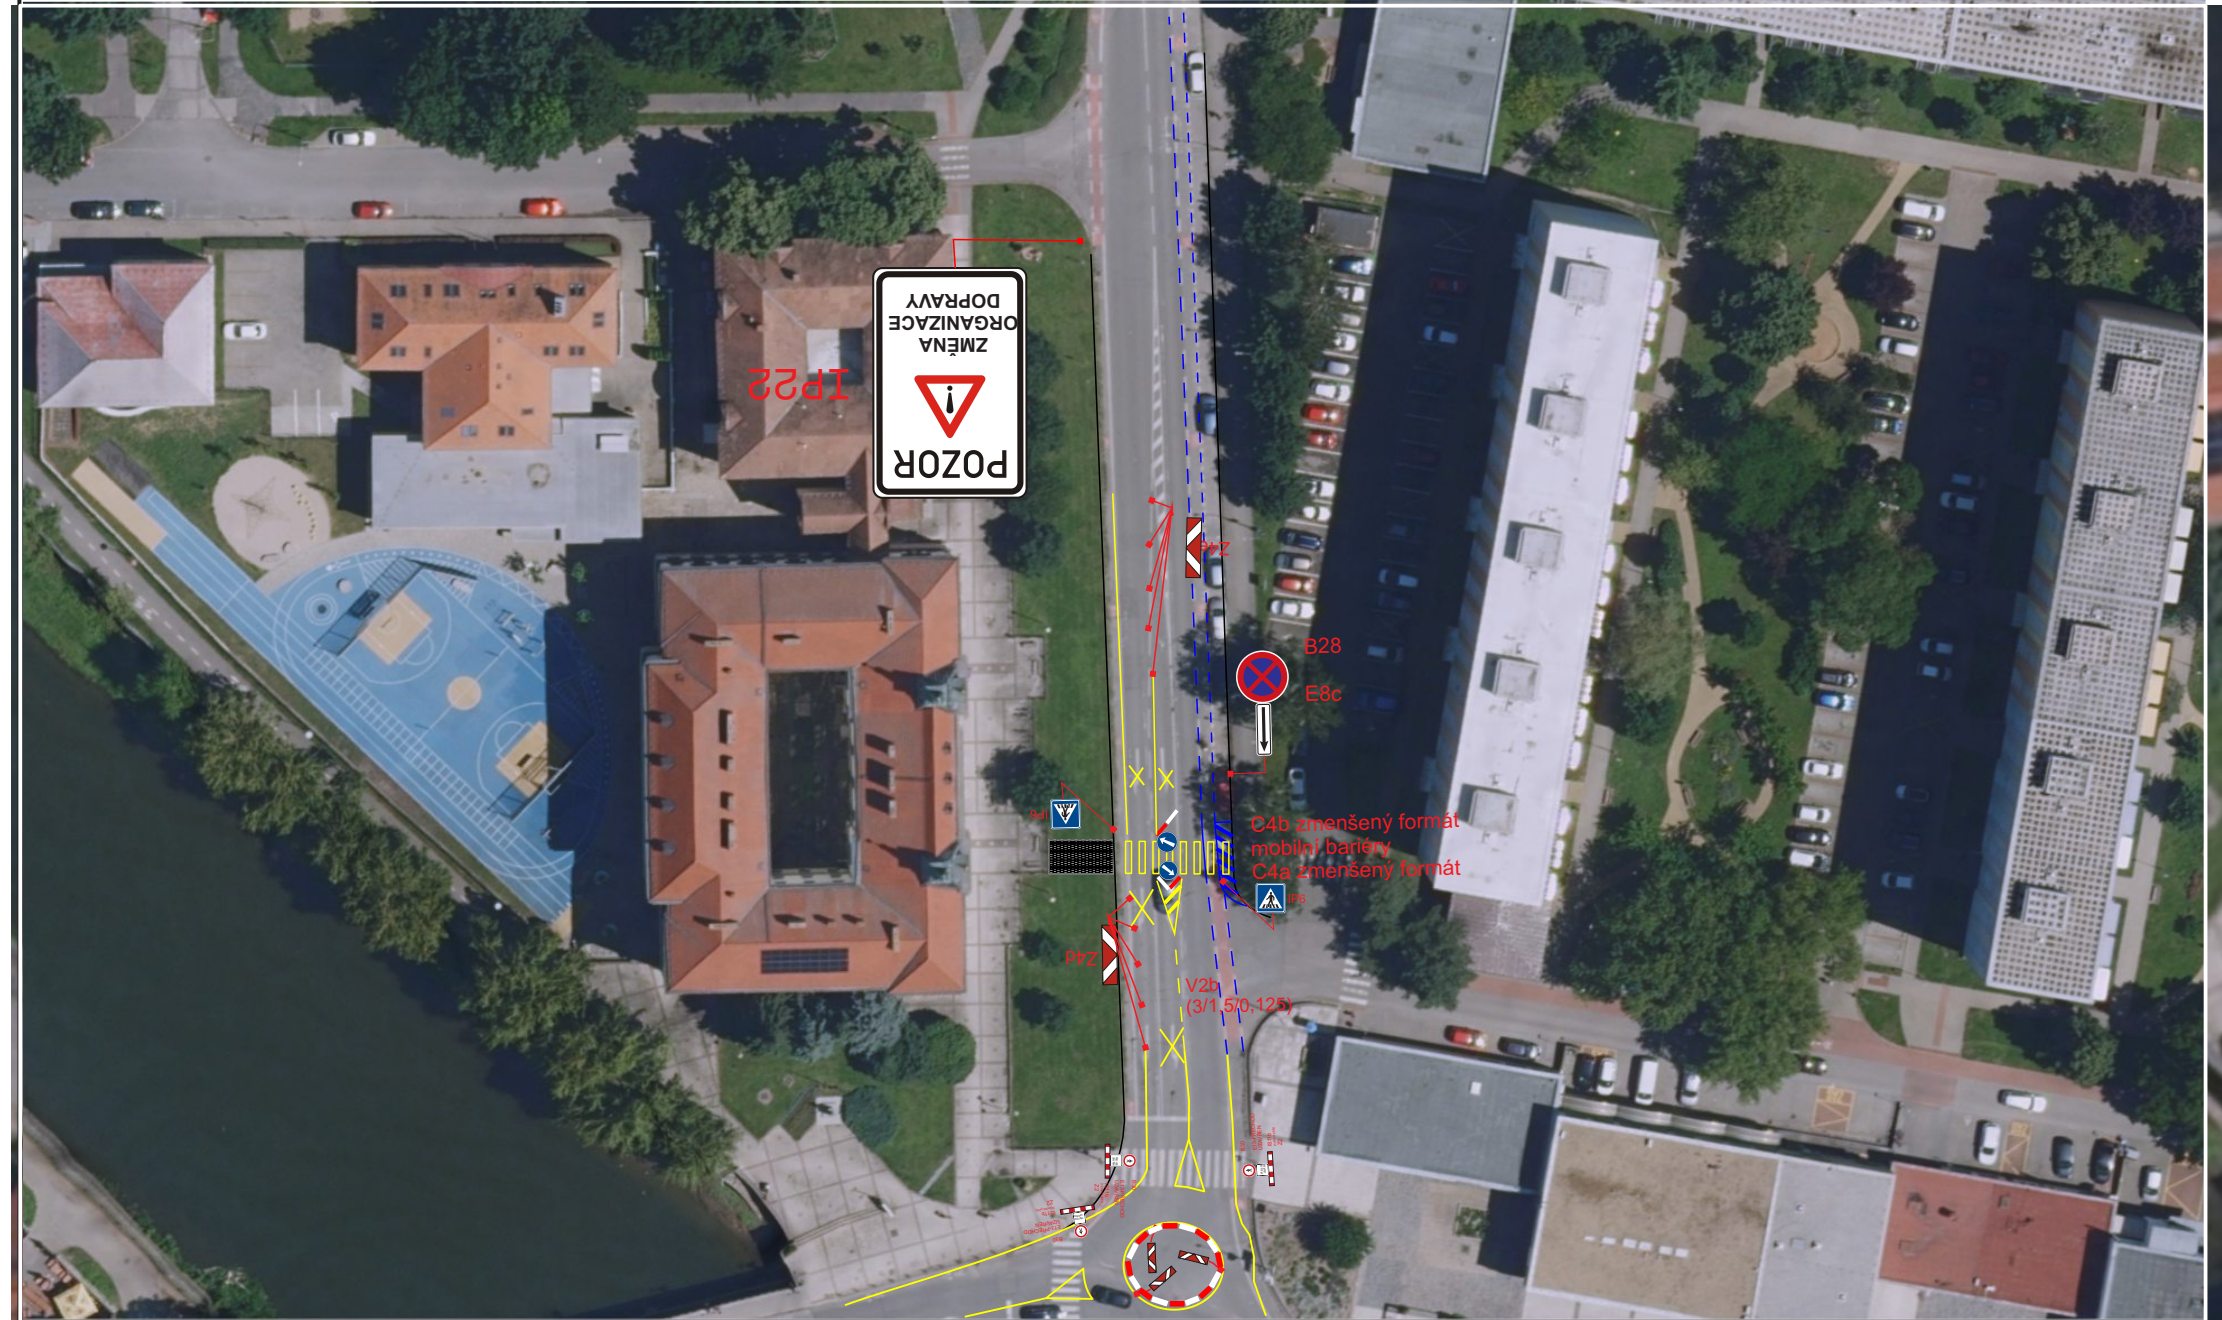

LEGENDA

- *trvalé dopravní značení v rozporu s přechodným dopravním značením, bude dočasně zneplatněno
- STÁVAJÍCÍ SVISLÉ A VODOROVNÉ TRVALE DOPRAVNÍ ZNAČENÍ
- DOČASNĚ ZNEPLATNĚNÉ SVISLÉ A VODOROVNÉ TRVALE DOPRAVNÍ ZNAČENÍ
- PŘECHODNÉ SVISLÉ DOPRAVNÍ ZNAČENÍ
- PŘECHODNÉ VODOROVNÉ DOPRAVNÍ ZNAČENÍ
- BUDE OSAŽENO DLE TP 65 A 66
- ZNAČENÍ BUDE OSAŽENO DLE TP 133
- STANOVÍ S.S.U. BRĚCLAV
- MOBILNÍ BARIÉRY H500 - 1100X400X500

SITUACE PŘECHODNÉHO DOPRAVNÍHO ZNAČENÍ

POTVRZENÍ PLATNOSTI DOKUMENTACE

POLICIE ČR - DOPRAVNÍ INSPEKTORÁT RSD
MĚSTO BRĚCLAV SÚS JmK

DOSIG

KONTAKT: WWW.DOSIG.CZ, INFO@DOSIG.CZ, 24/7: 777 761 121
ADRESA: DOSIG s.r.o., BRATISLAVSKÁ 929/67, 69145 PODIVÍN
IČ: 14001056, DIČ: CZ14001056

PROJEKTANT: Jméno: Ing. Kateřina Borecká
VYPRACOVAL: Ing. Filip Hrubý
VEDOUČÍ PROJEKTU: Ing. Filip Hrubý
KONTROLOVAL: Ing. Filip Hrubý

KRAJ: JIHOHMORAVSKÝ OKRES: BRĚCLAV SPRÁVNÍ OBLAST: BRĚCLAV

STAVBA: Breclav, havárie kanalizace Městská knihovna Breclav sil. I/55
ARCHIVNÍ ČÍSLO: OZ260XXX
FORMÁT: 7 x A4

TERMIN: 19.05 - 28.05.2026 ÚČEL: RDS INVESTOR: II.A