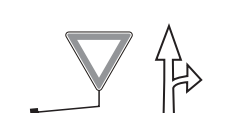
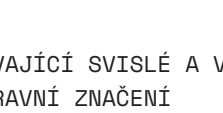

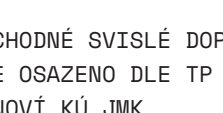



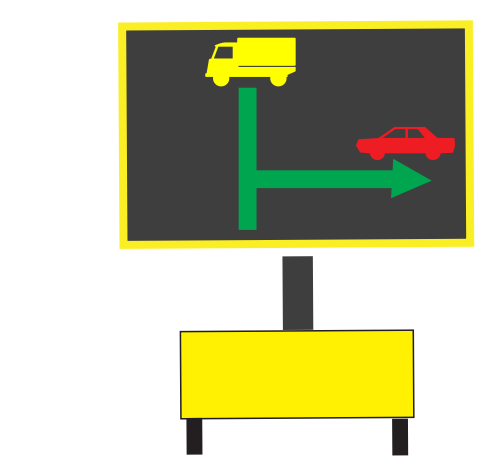
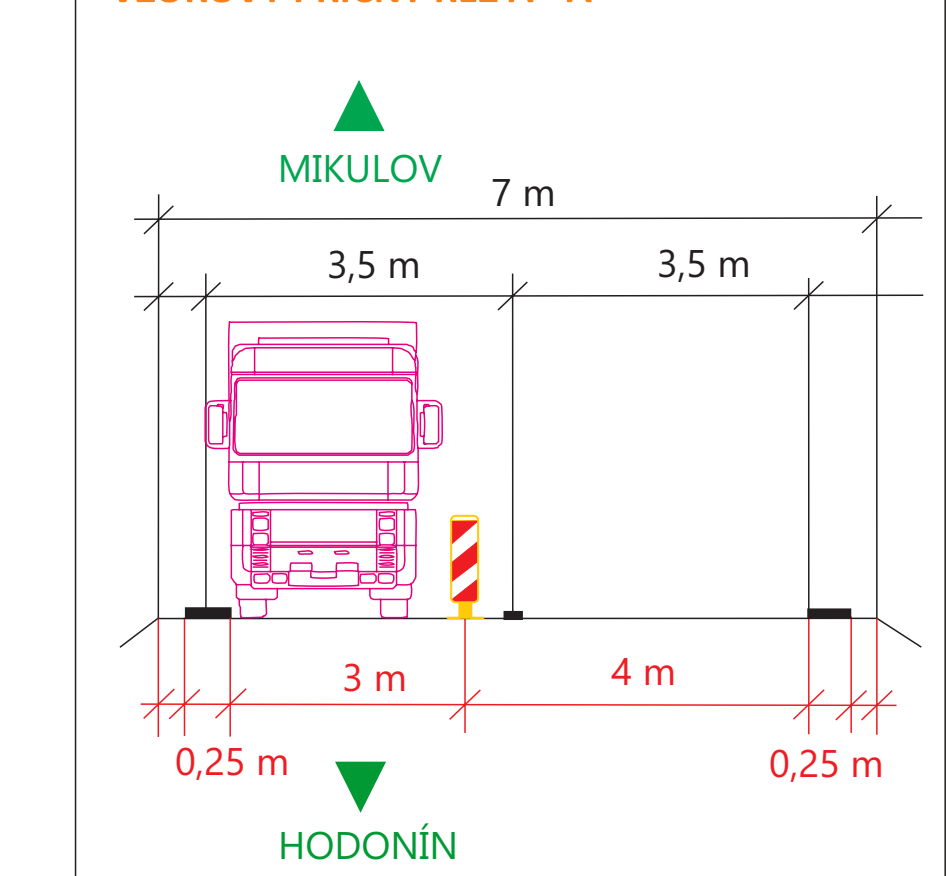


LEGENDA

\*trvalé dopravní značení v rozporu s přechodným dopravním značením, bude dočasně zneplatněno

-  - STÁVAJÍCÍ SVISLÉ A VODOROVNÉ TRVALÉ DOPRAVNÍ ZNAČENÍ
-  - DOČASNĚ ZNEPLATNĚNÉ SVISLÉ A VODOROVNÉ TRVALÉ DOPRAVNÍ ZNAČENÍ
-  A15 - PŘECHODNÉ SVISLÉ DOPRAVNÍ ZNAČENÍ  
- BUDE OSAŽENO DLE TP 65 A 66  
- STANOVÍ KÚ JMK
-  V 9a - PŘECHODNÉ VODOROVNÉ DOPRAVNÍ ZNAČENÍ  
- ZNAČENÍ BUDE OSAŽENO DLE TP 133
-  A15 - PŘECHODNÉ SVISLÉ DOPRAVNÍ ZNAČENÍ  
- BUDE OSAŽENO DLE TP 65 A 66  
- STANOVÍ S.S.U. Breclav

VZOROVÝ PŘÍČNÝ ŘEZ A - A'



POTVRZENÍ PLATNOSTÍ DOKUMENTACE

POLICIE ČR - DOPRAVNÍ INSPEKTORÁT	RSD
MĚSTO BRĚCLAV	SÚS JmK





**DOSIG**







KONTAKT  
WWW.DOSIG.CZ  
INFO@DOSIG.CZ  
24/7: 777 761 121

ADRESA  
DOSIG s.r.o.  
BRATISLAVSKÁ 929/67  
69145 PODIVÍN  
IČ: 14001056, DIČ: CZ14001056

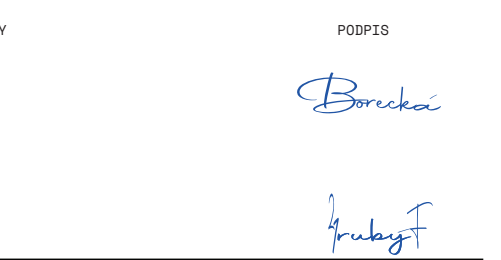

PROJEKTANT	JMÉNO	KONTAKTY	PODPIS
ZODPOVĚDNÝ PROJEKTANT	Ing. Kateřina Borecká		
VYPRACOVAL	Ing. Filip Hrubý		
VEDOUcí PROJEKTU	Ing. Filip Hrubý		
KONTROLOVAL	Ing. Filip Hrubý		

KRAJ: JIHO MORAVSKÝ	OKRES: BRĚCLAV	SPRAVNÍ OBLAST: BRĚCLAV
STAVBA Breclav, havárie kanalizace Městská knihovna Breclav sil. I/55	ARCHIVNÍ ČÍSLO O2260XXX	ÚČEL RDS
TERMIN 19.05 - 28.05.2026	FORMÁT 7 x A4	INVESTOR I.A

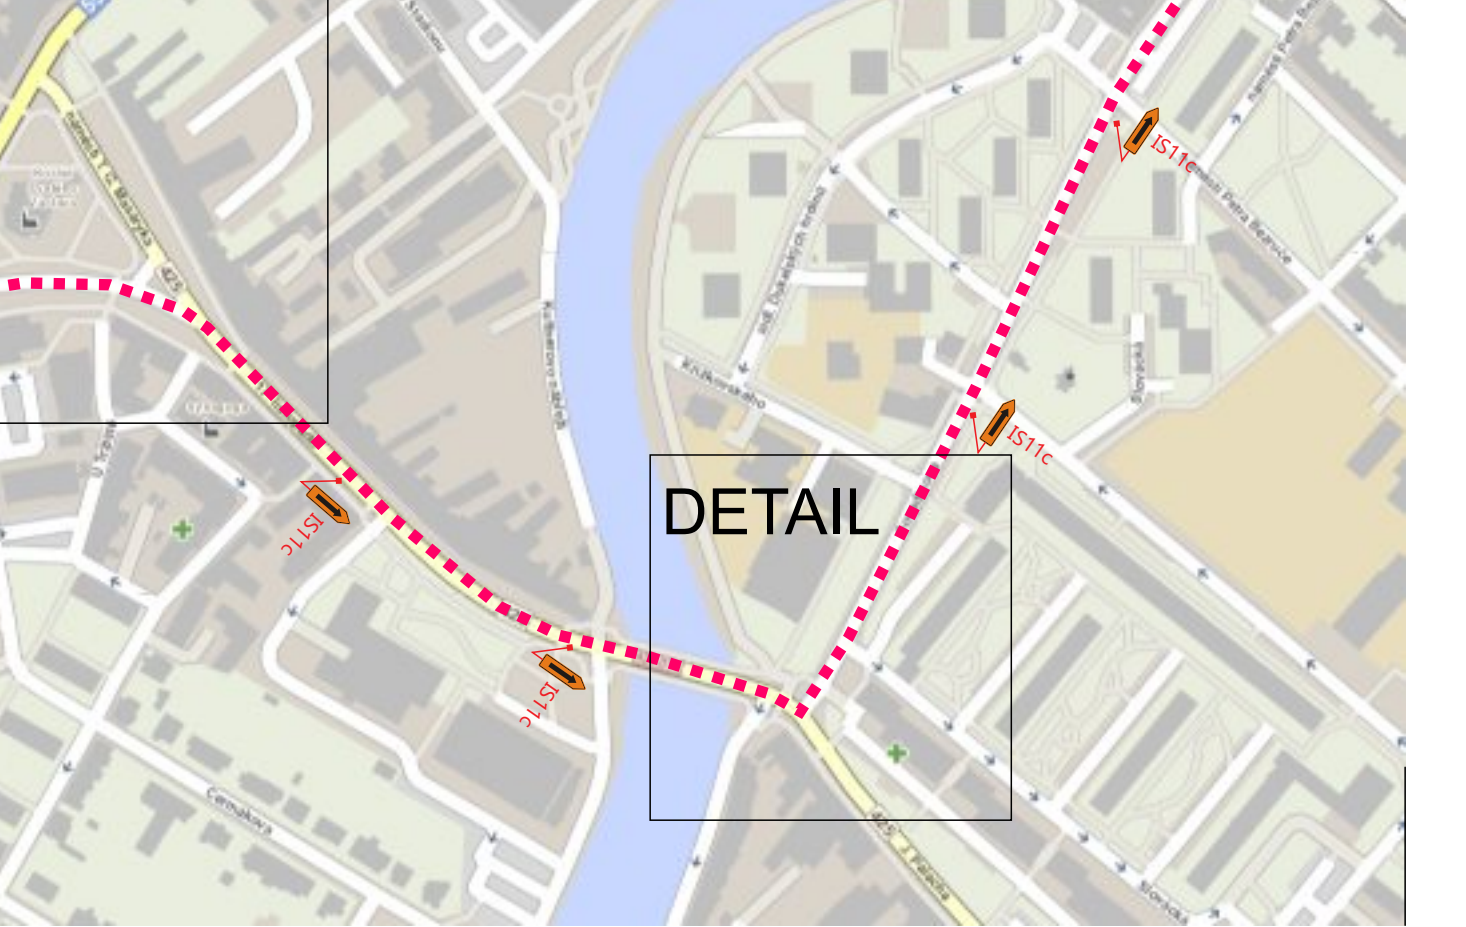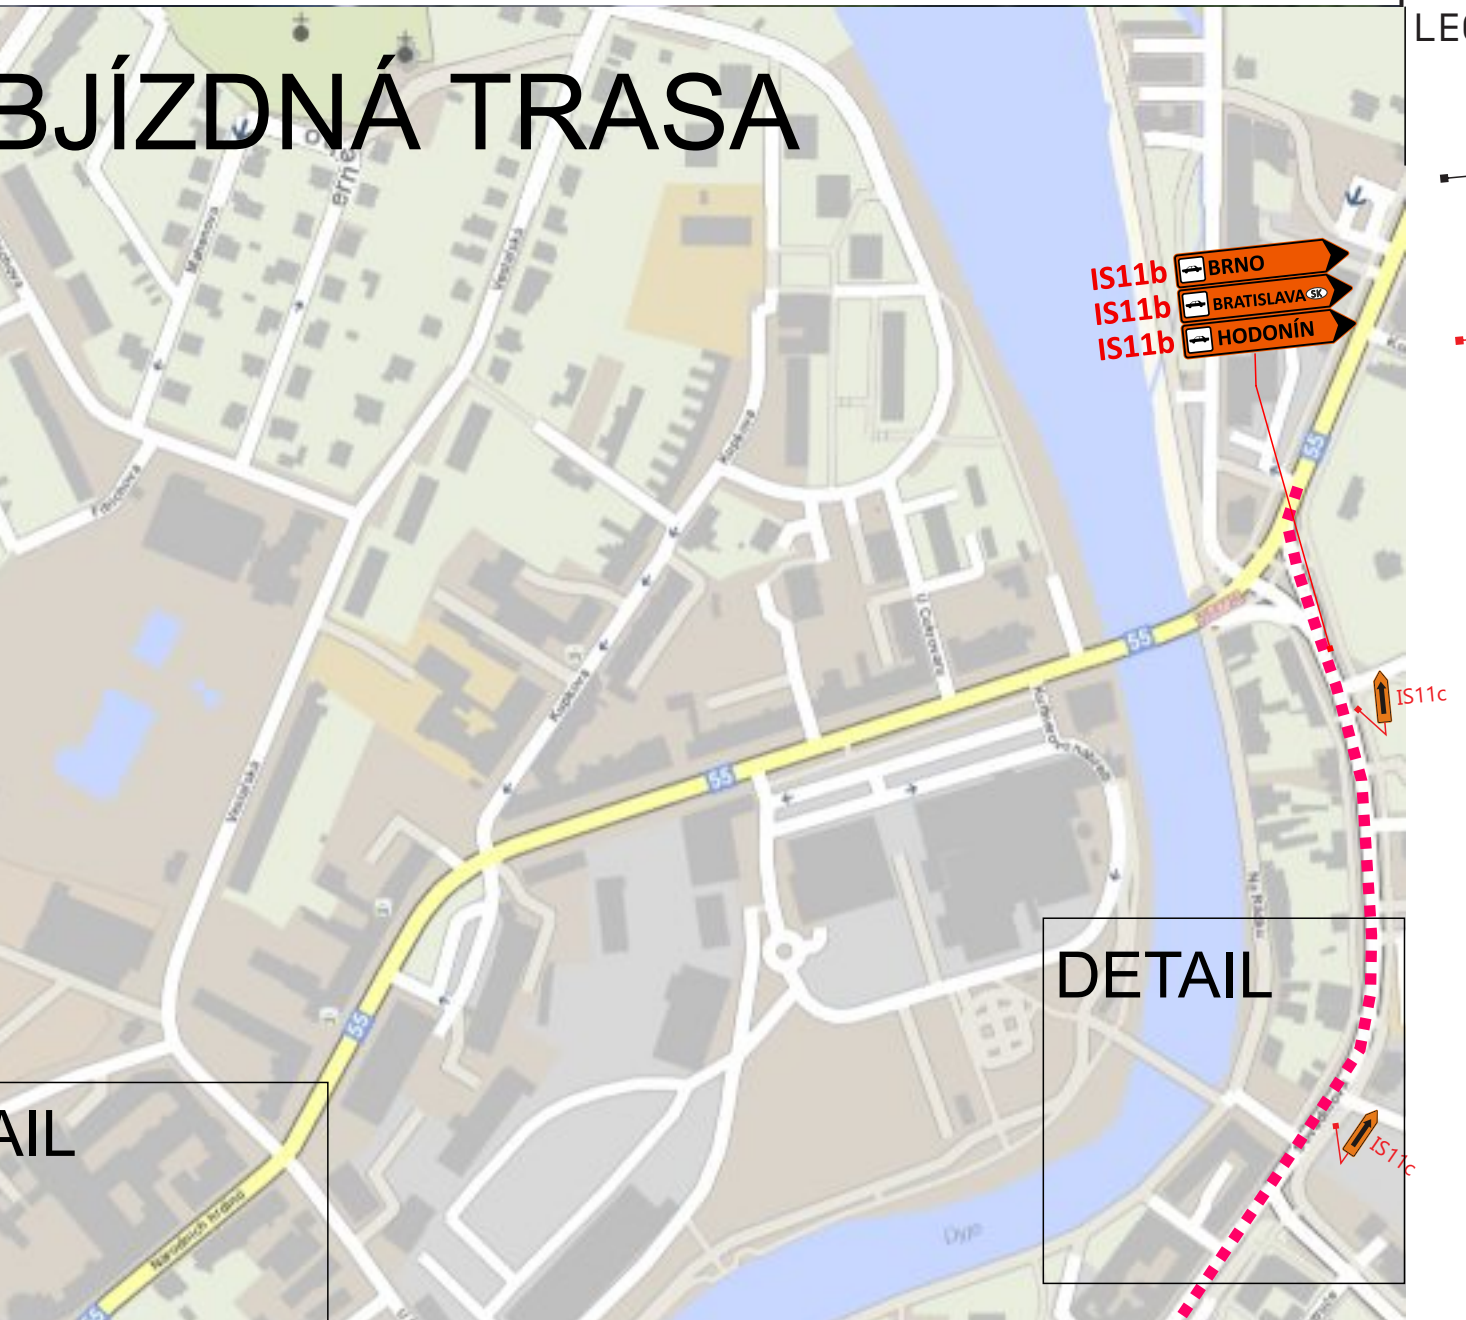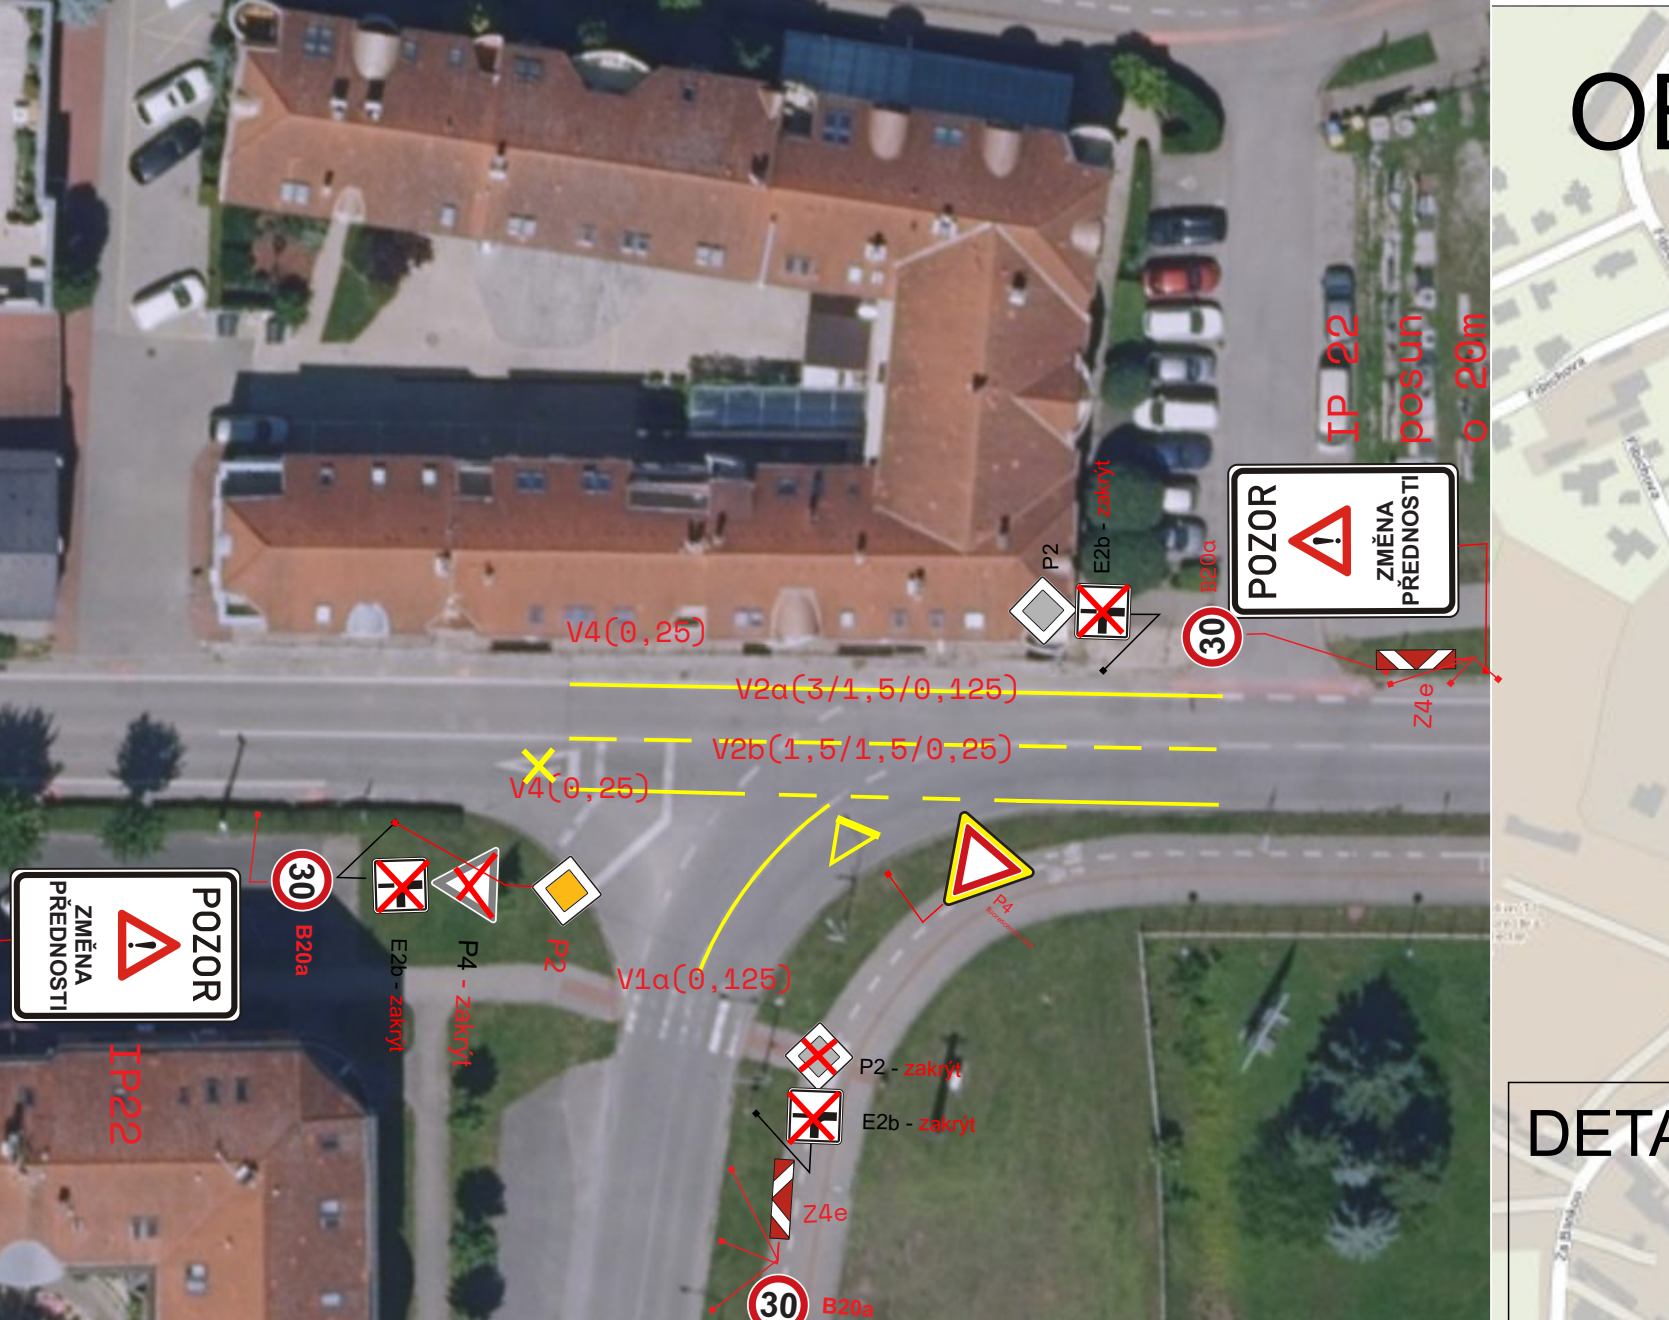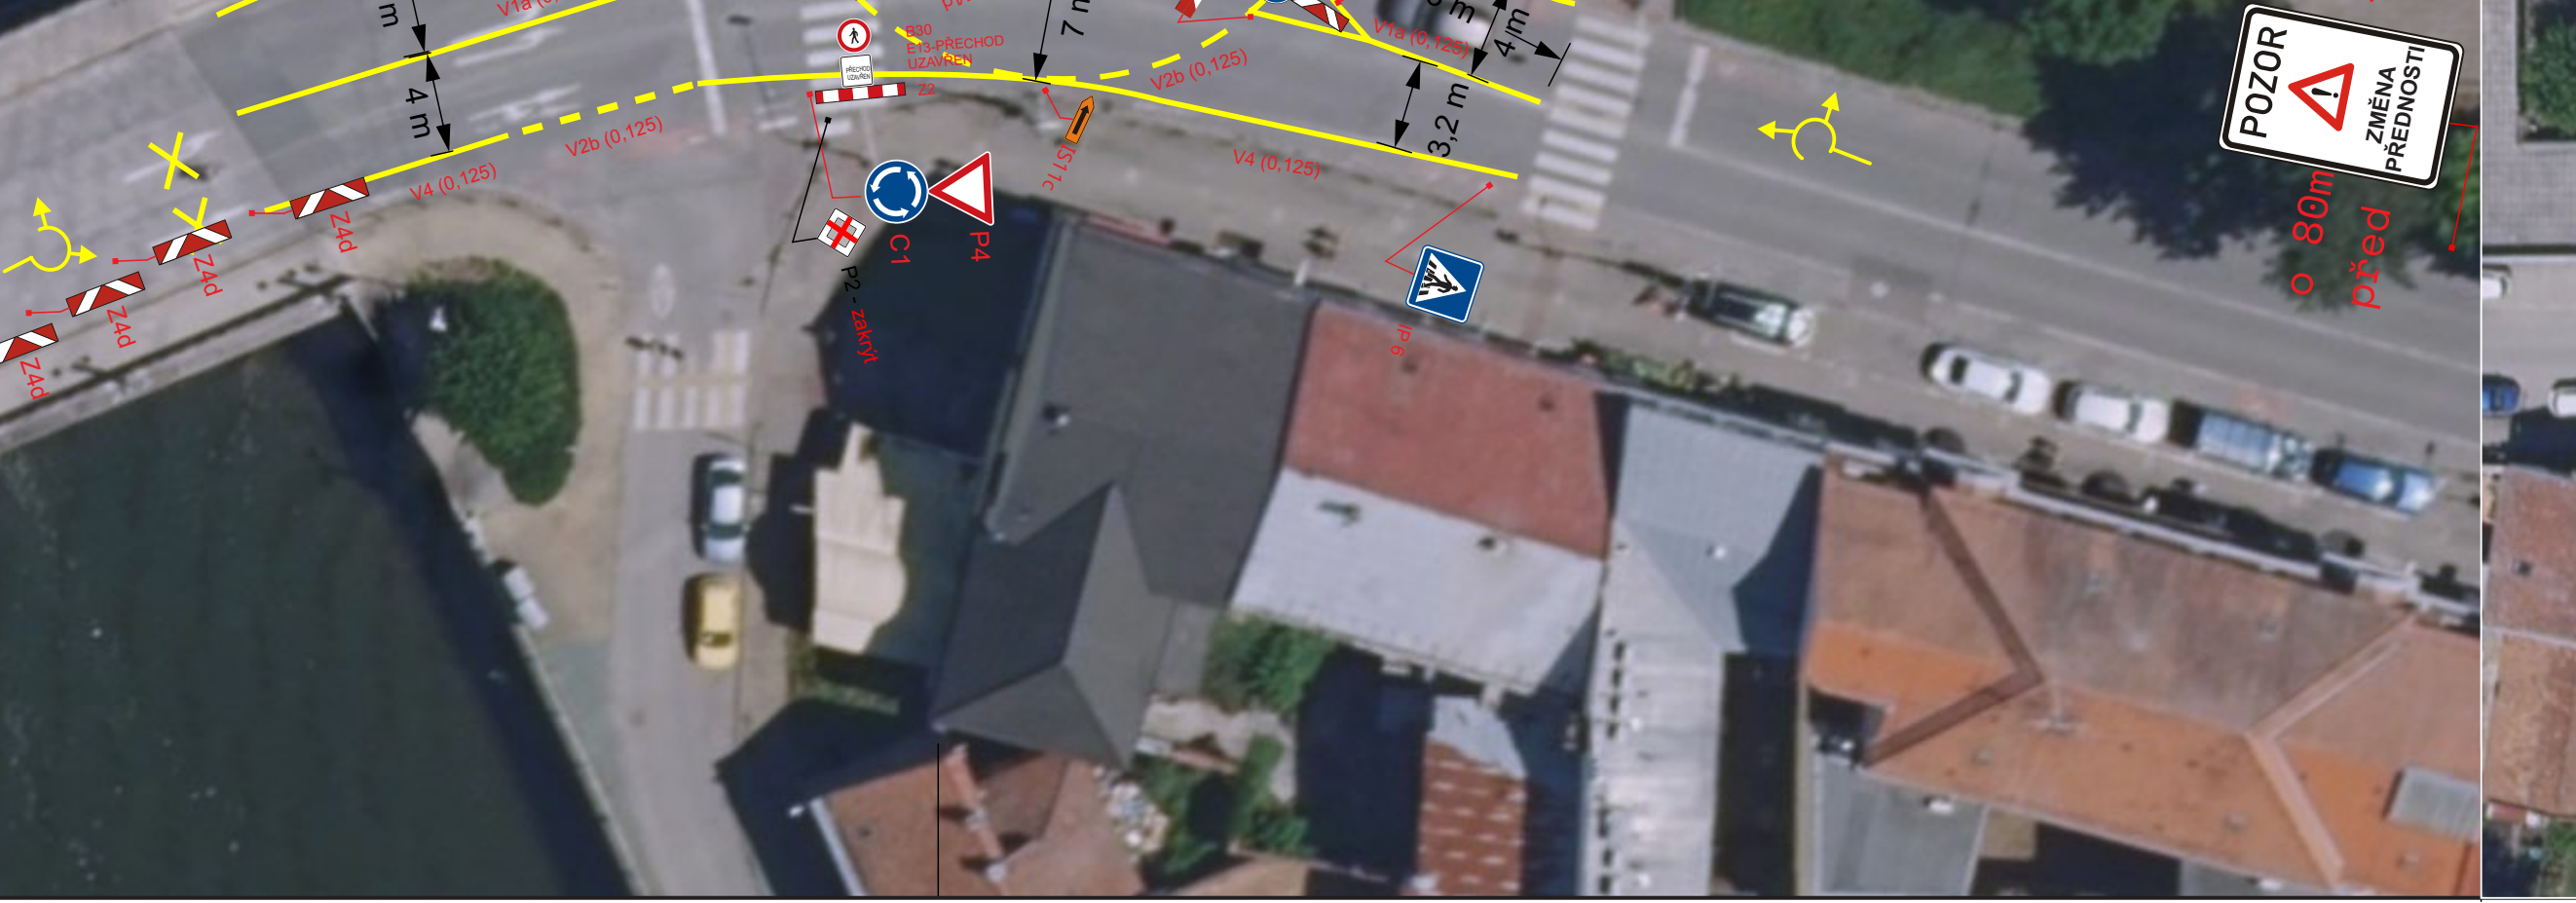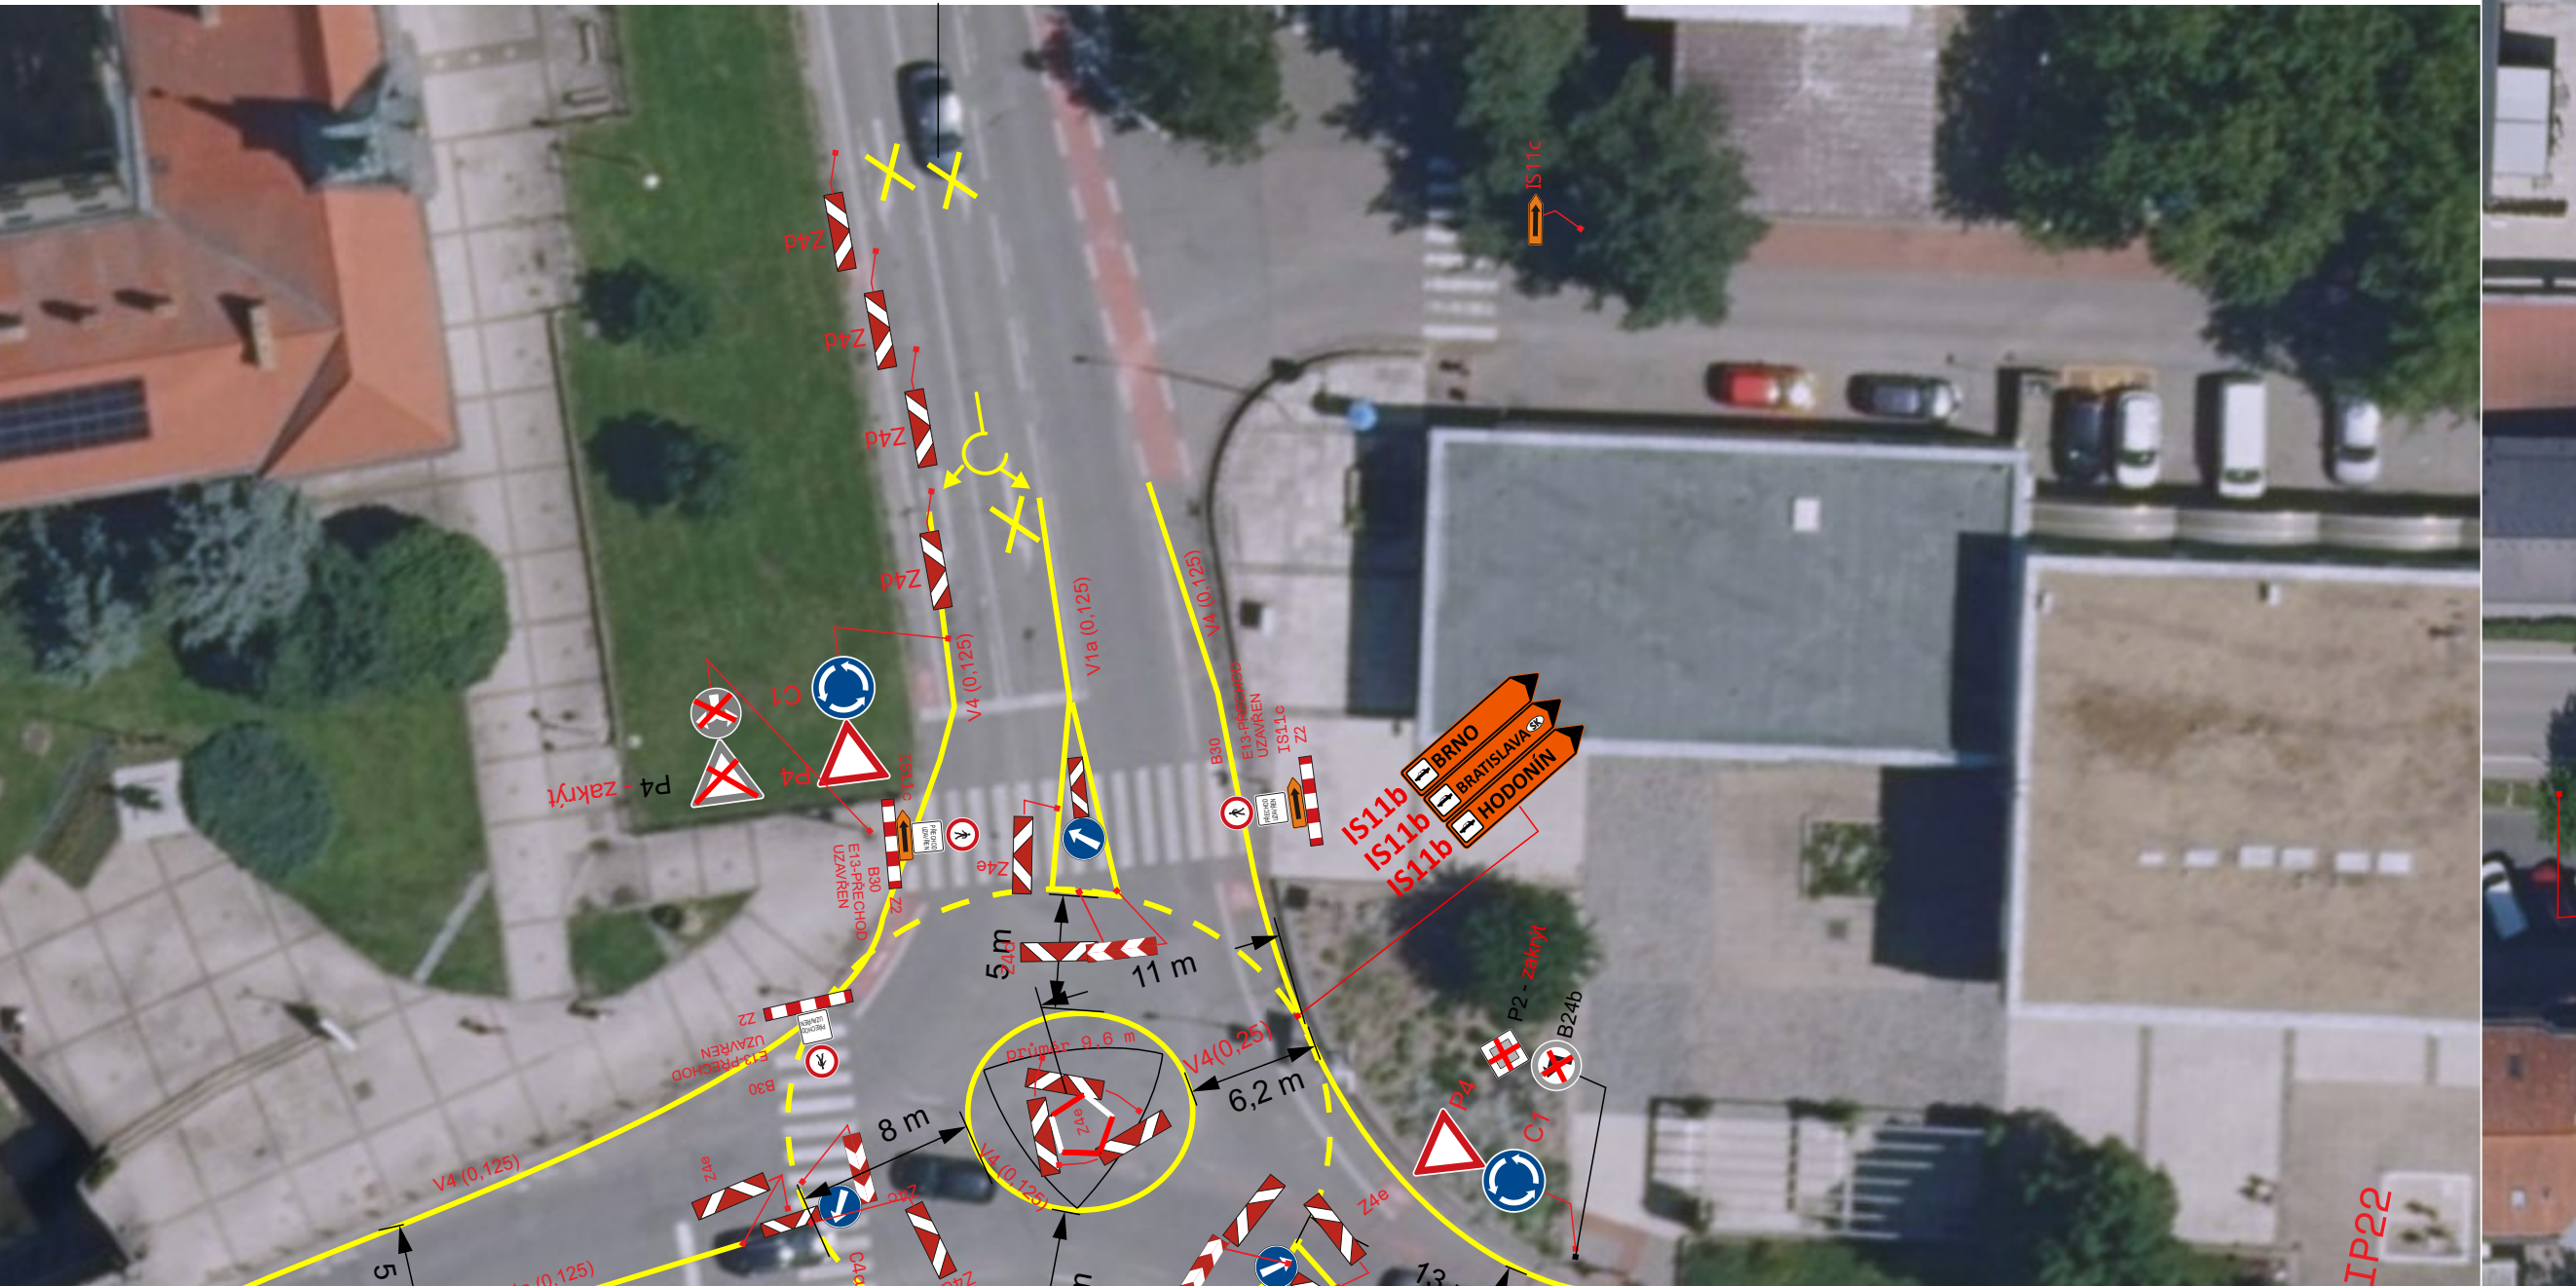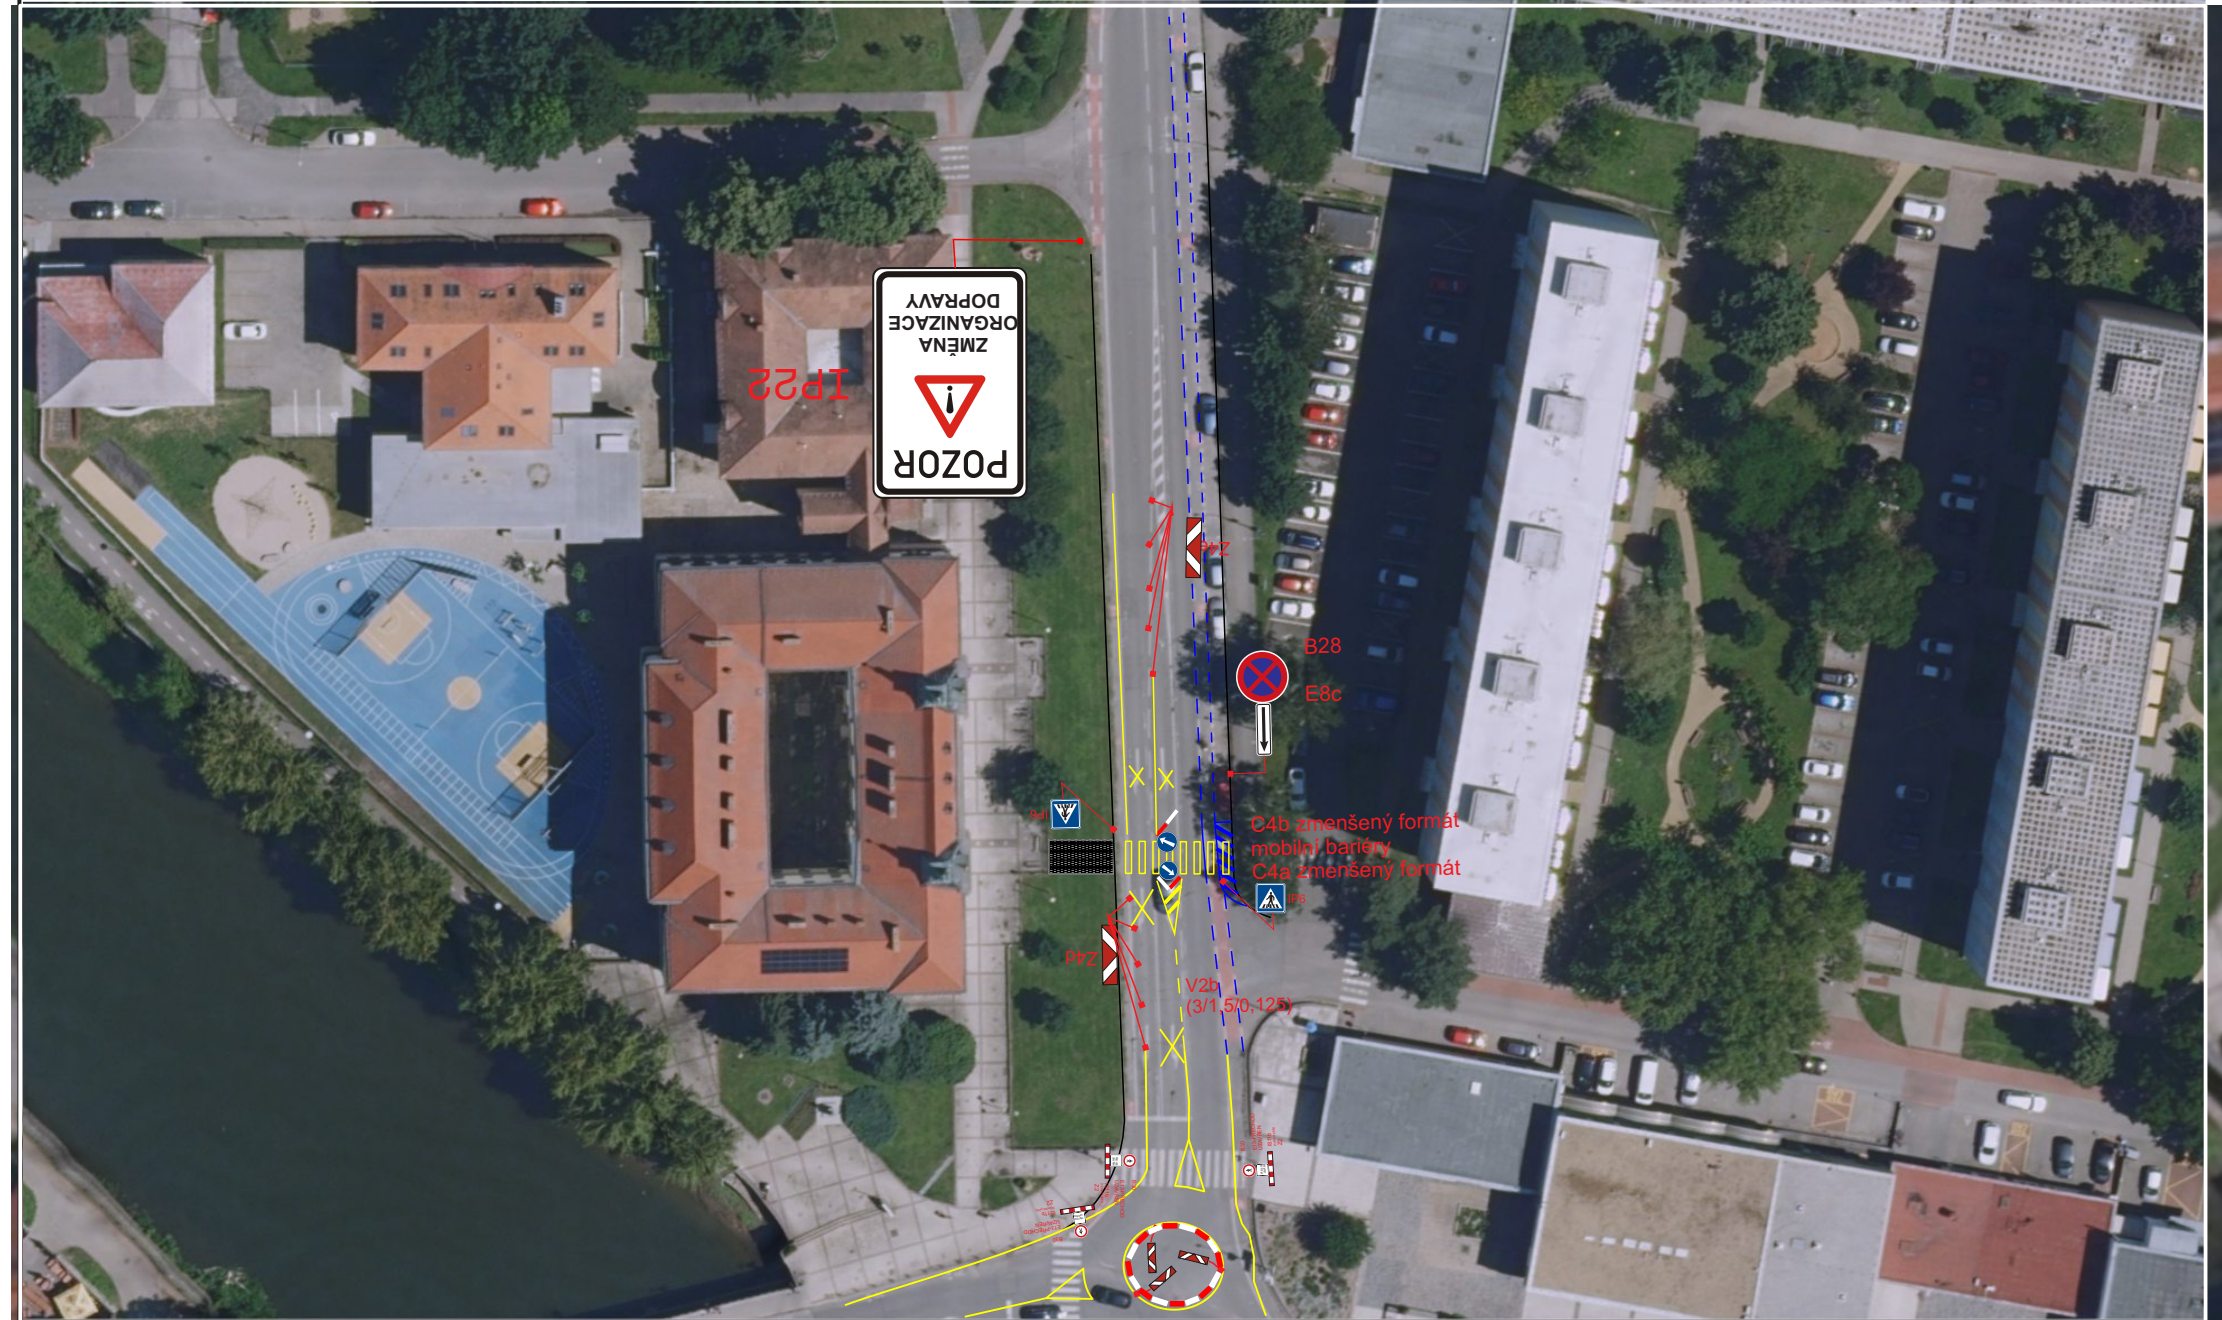

**LEGENDA**

- \*trvalé dopravní značení v rozporu s přechodným dopravním značením, bude dočasně zneplatněno
- STÁVAJÍCÍ SVISLÉ A VODOROVNÉ TRVALE DOPRAVNÍ ZNAČENÍ
- DOČASNĚ ZNEPLATNĚNÉ SVISLÉ A VODOROVNÉ TRVALE DOPRAVNÍ ZNAČENÍ
- PŘECHODNÉ SVISLÉ DOPRAVNÍ ZNAČENÍ
- PŘECHODNÉ VODOROVNÉ DOPRAVNÍ ZNAČENÍ
- BUDE OSAŽENO DLE TP 65 A 66
- STANOVÍ S.S.U. BRĚCLAV
- ZNAČENÍ BUDE OSAŽENO DLE TP 133
- MOBILNÍ BARIÉRY H500 - 1100X400X500

**SITUACE PŘECHODNÉHO DOPRAVNÍHO ZNAČENÍ**

**POTVRZENÍ PLATNOSTI DOKUMENTACE**

POLICIE ČR - DOPRAVNÍ INSPEKTORÁT RSD  
MĚSTO BRĚCLAV SÚS JmK

**DOSIG**

KONTAKT: WWW.DOSIG.CZ, INFO@DOSIG.CZ, 24/7: 777 761 121  
ADRESA: DOSIG s.r.o., BRATISLAVSKÁ 929/67, 69145 PODIVÍN  
IČ: 14001056, DIČ: CZ14001056

PROJEKTANT: Jméno: Ing. Kateřina Borecká  
VYPRACOVAL: Ing. Filip Hrubý  
VEDOUČÍ PROJEKTU: Ing. Filip Hrubý  
KONTROLOVAL: Ing. Filip Hrubý

KRAJ: JIHOHMORAVSKÝ OKRES: BRĚCLAV SPRÁVNÍ OBLAST: BRĚCLAV

STAVBA: Breclav, havárie kanalizace Městská knihovna Breclav sil. I/55  
ARCHIVNÍ ČÍSLO: OZ260XXX  
FORMÁT: 7 x A4

TERMIN: 19.05 - 28.05.2026 ÚČEL: RDS INVESTOR: II.A