

SITUACE PŘECHODNÉHO DOPRAVNÍHO ZNAČENÍ



POTVRZENÍ PLATNOSTÍ DOKUMENTACE

POLICIE ČR - DOPRAVNÍ INSPEKTORÁT

MĚSTO BŘECLAV



KONTAKT

WWW.DOSIG.CZ
INFO@DOSIG.CZ
24/7: 777 761 121

ADRESA

DOSIG s.r.o.
BRATISLAVSKÁ 929/67
69145 PODIVÍN

IČ: 14001055, DIČ: CZ14001055



PROJEKTANTI

JMÉNO

KONTAKTY

PODPIS

ZODPOVĚDNÝ PROJEKTANT

Ing. Kateřina Borecká

VYPRACOVAL

Martin Skuhravý

VEDOUČÍ PROJEKTU

Roman Varga

KONTROLOVAL

Ing. Filip Hrubý

777 739 121, SKUHRAVY@DOSIG.CZ

775 595 211, RVARGA@DOSIG.CZ

Borecká
Skuhrový
Varga
Hrubý

KRAJ: JIHMORAVSKÝ

OKRES: BŘECLAV

SPRÁVNÍ OBLAST: BŘECLAV

STAVBA

Břeclav, ul. U Cukrovaru
- havárie kanalizace

ARCHIVNÍ ČÍSLO

02260554

ÚČEL

PÚP

FORMÁT

1 x A4

INVESTOR

KAMIL
HALUZA

TERMÍN

08.07 - 17.07.2026

LEGENDA

*trvalé dopravní značení v rozporu s přechodným dopravním značením, bude dočasně zneplatněno




- STÁVAJÍCÍ SVISLÉ A VODEROVNÉ TRVALÉ DOPRAVNÍ ZNAČENÍ



A15

- PŘECHODNÉ SVISLÉ DOPRAVNÍ ZNAČENÍ
- BUDE OSAŽENO DLE TP 65 A 66

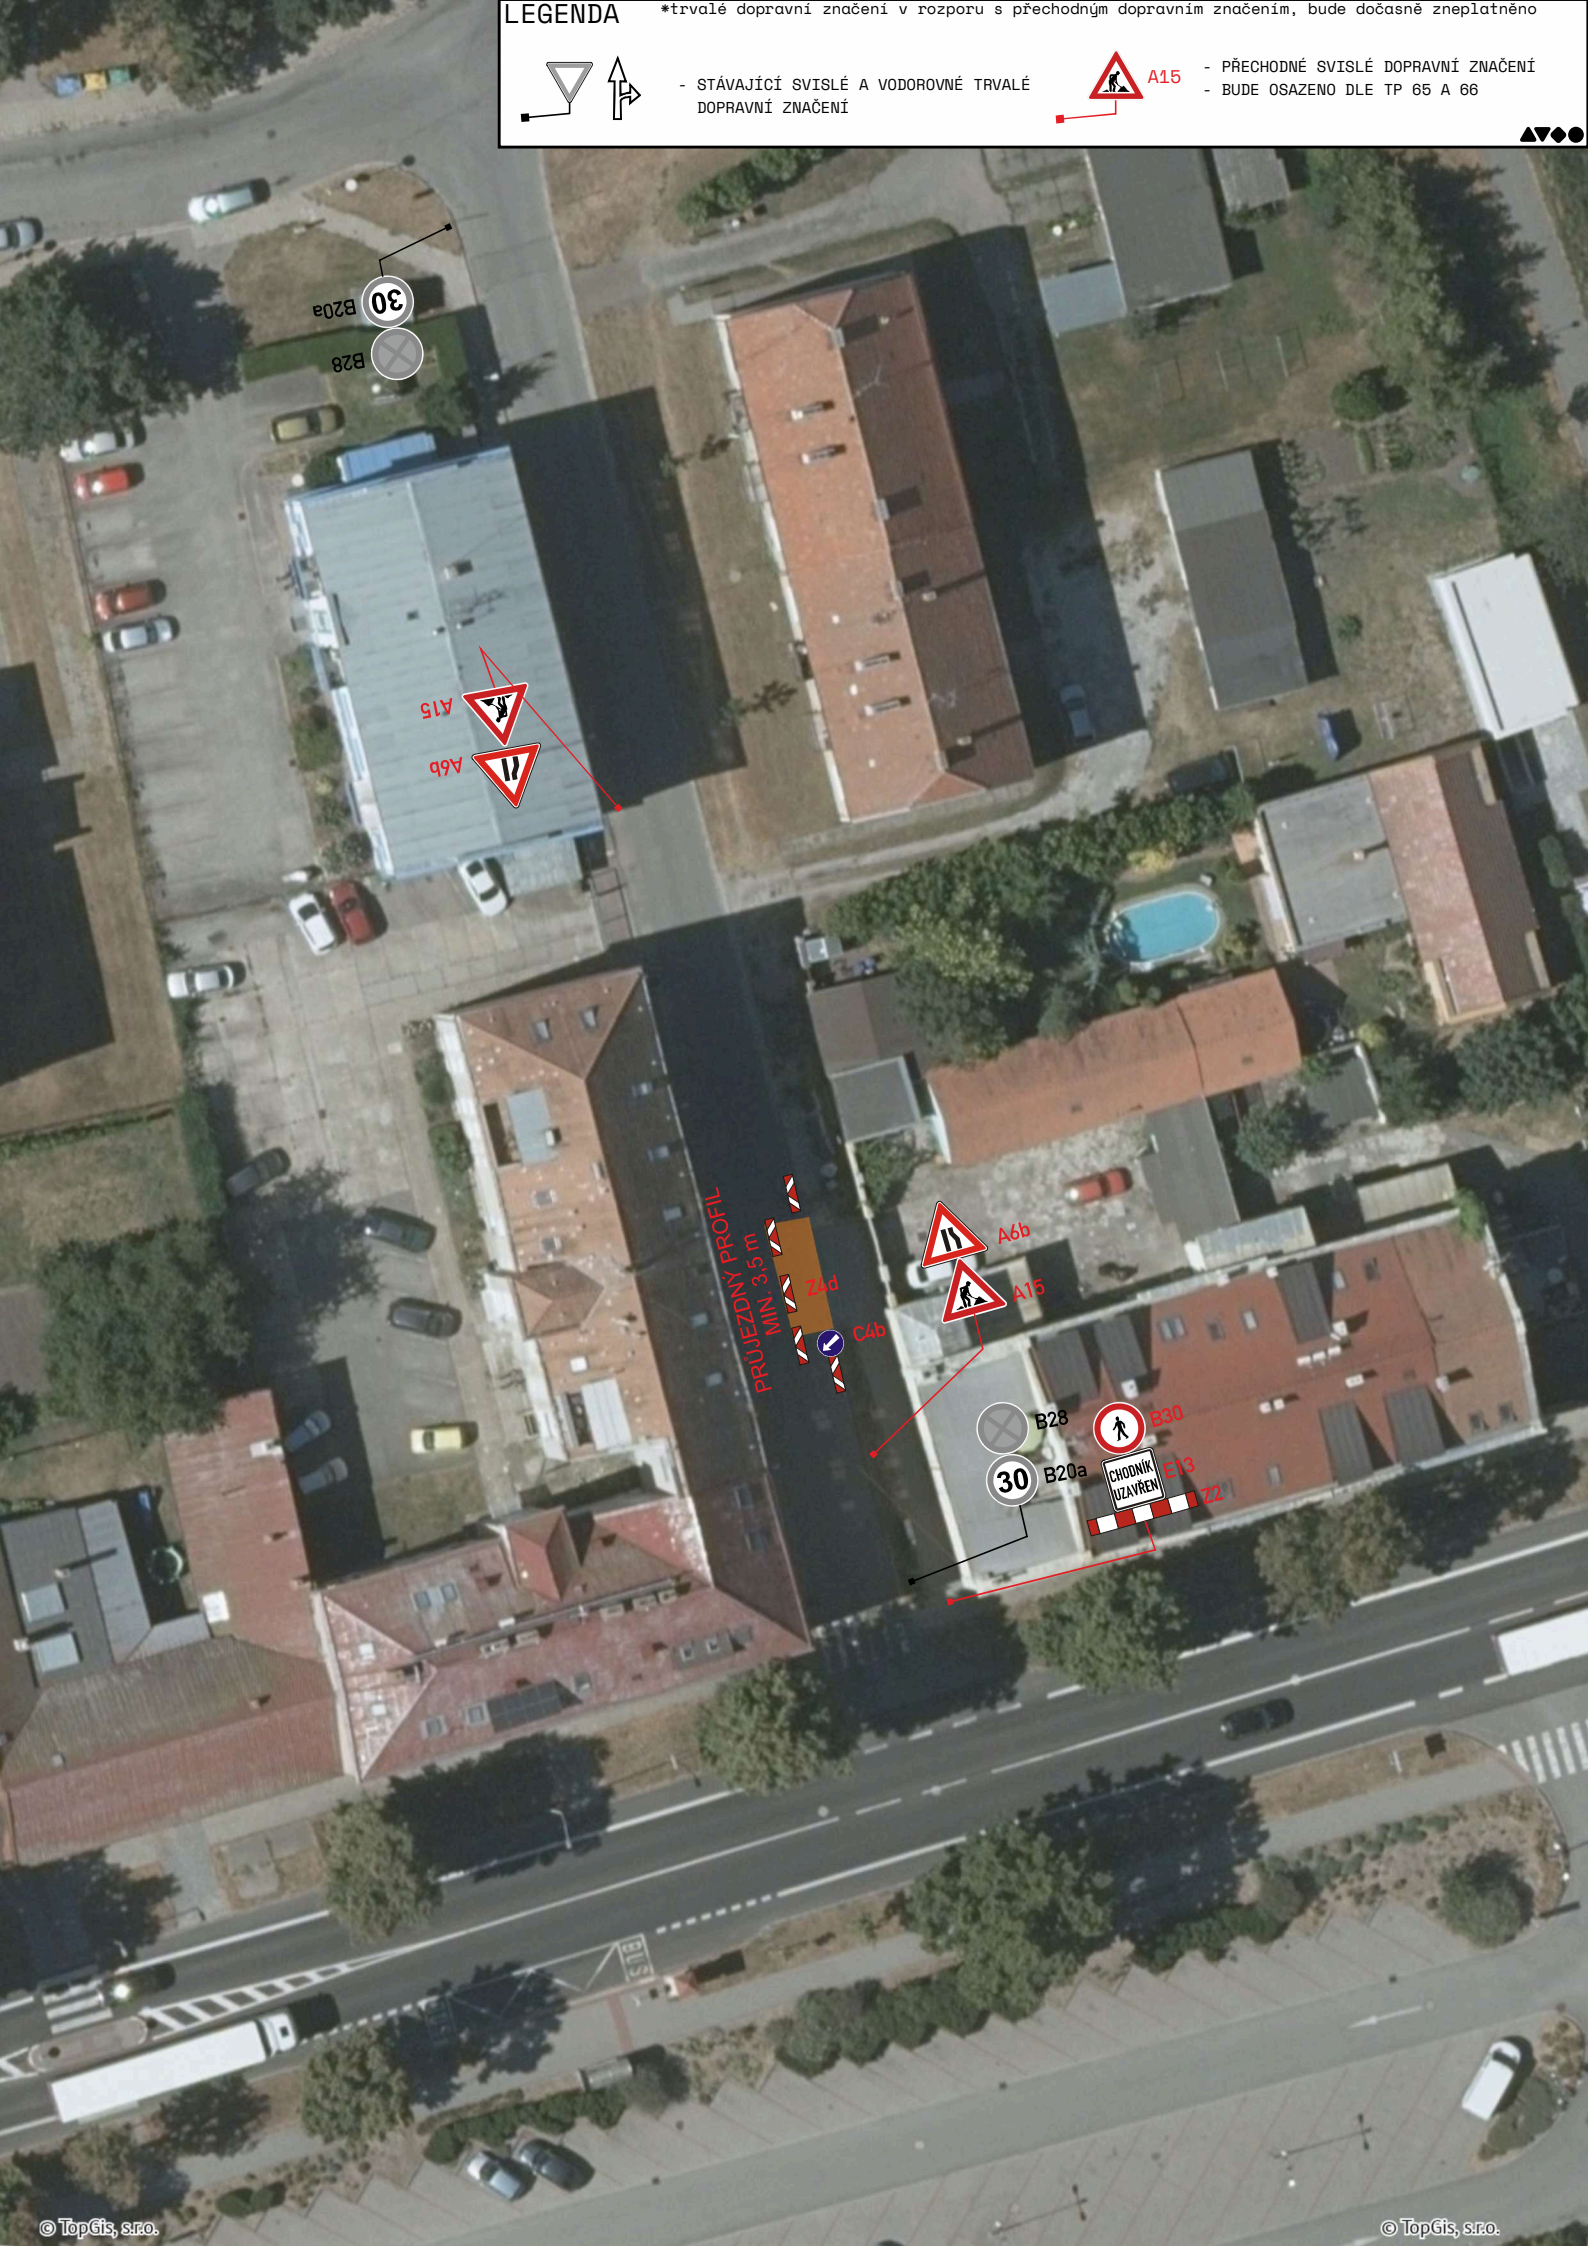

30
B20a
B28

A15
A6b

PRŮJEZDNÝ PROFIL
MIN. 3,5 m

Z4b
C4b

A6b
A15

B28
30
B20a
CHODNÍK UZAVŘEN
E30
E13
T2