

č.
IP10a


ZNAČKA IP10a BUDE UMÍSTĚNA
SPOLU S DETAILEM C

CHODNÍK BUDE UZAVŘEN V ČÁSTECH DLE
POSTUPU PRACÍ

souhlasíme

Radek
Otruba

Digitálně podepsal
Radek Otruba
Datum: 2026.07.22
09:00:37 +02'00'

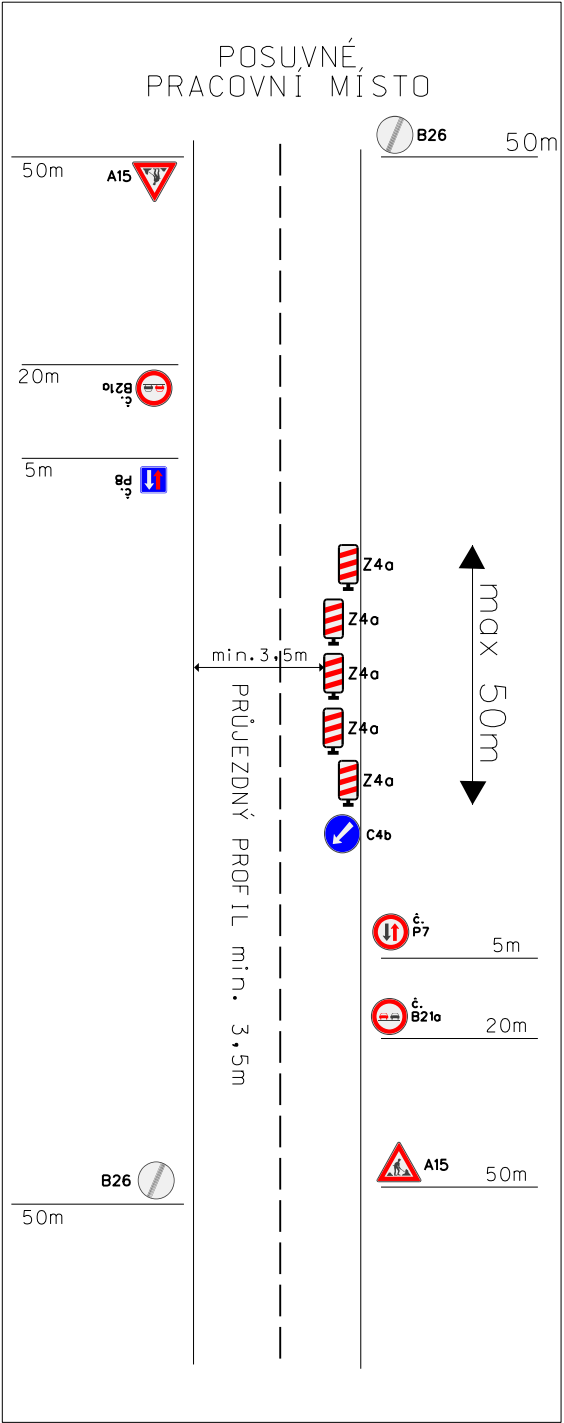

ZNAČENÍ BUDE PROVEDENO DLE
POSTUPU PRACÍ

Název: Poštorná, Hraniční, obn. NN, K/1099
Místo: Poštorná, ul. Hraniční
Termín: od 1. 7. 2026 do 30. 9. 2026
Odpovědná osoba: Pavel Růžička, 724 295 704
Zhotovitel stavby: RGV a.s., J. Opletala 2403, 690 02 Břeclav

Dopravní značení je navrženo dle TP 66.

Město Břeclav	Vypracoval:	 ViaDesign, s.r.o. Na Zahradách 16, 690 02 Břeclav Tel. 519 326 370 e-mail: viadesigne@viadesigne.eu
Poštorná, Hraniční, obn. NN, K/1099	Ludvík Prajka	