


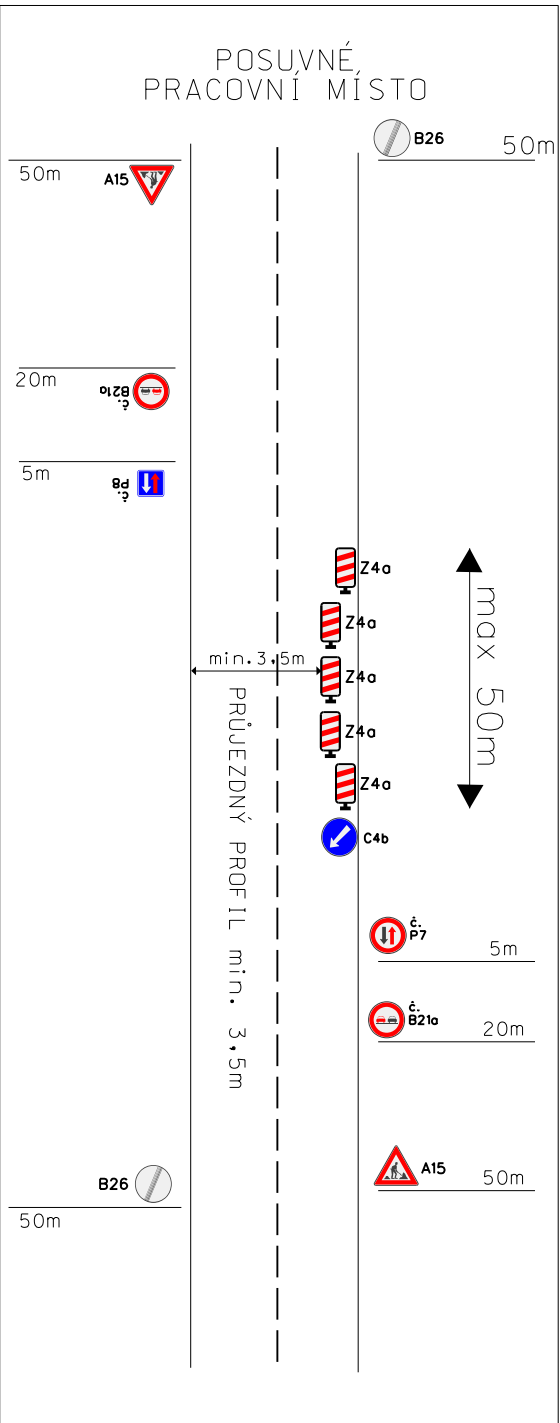


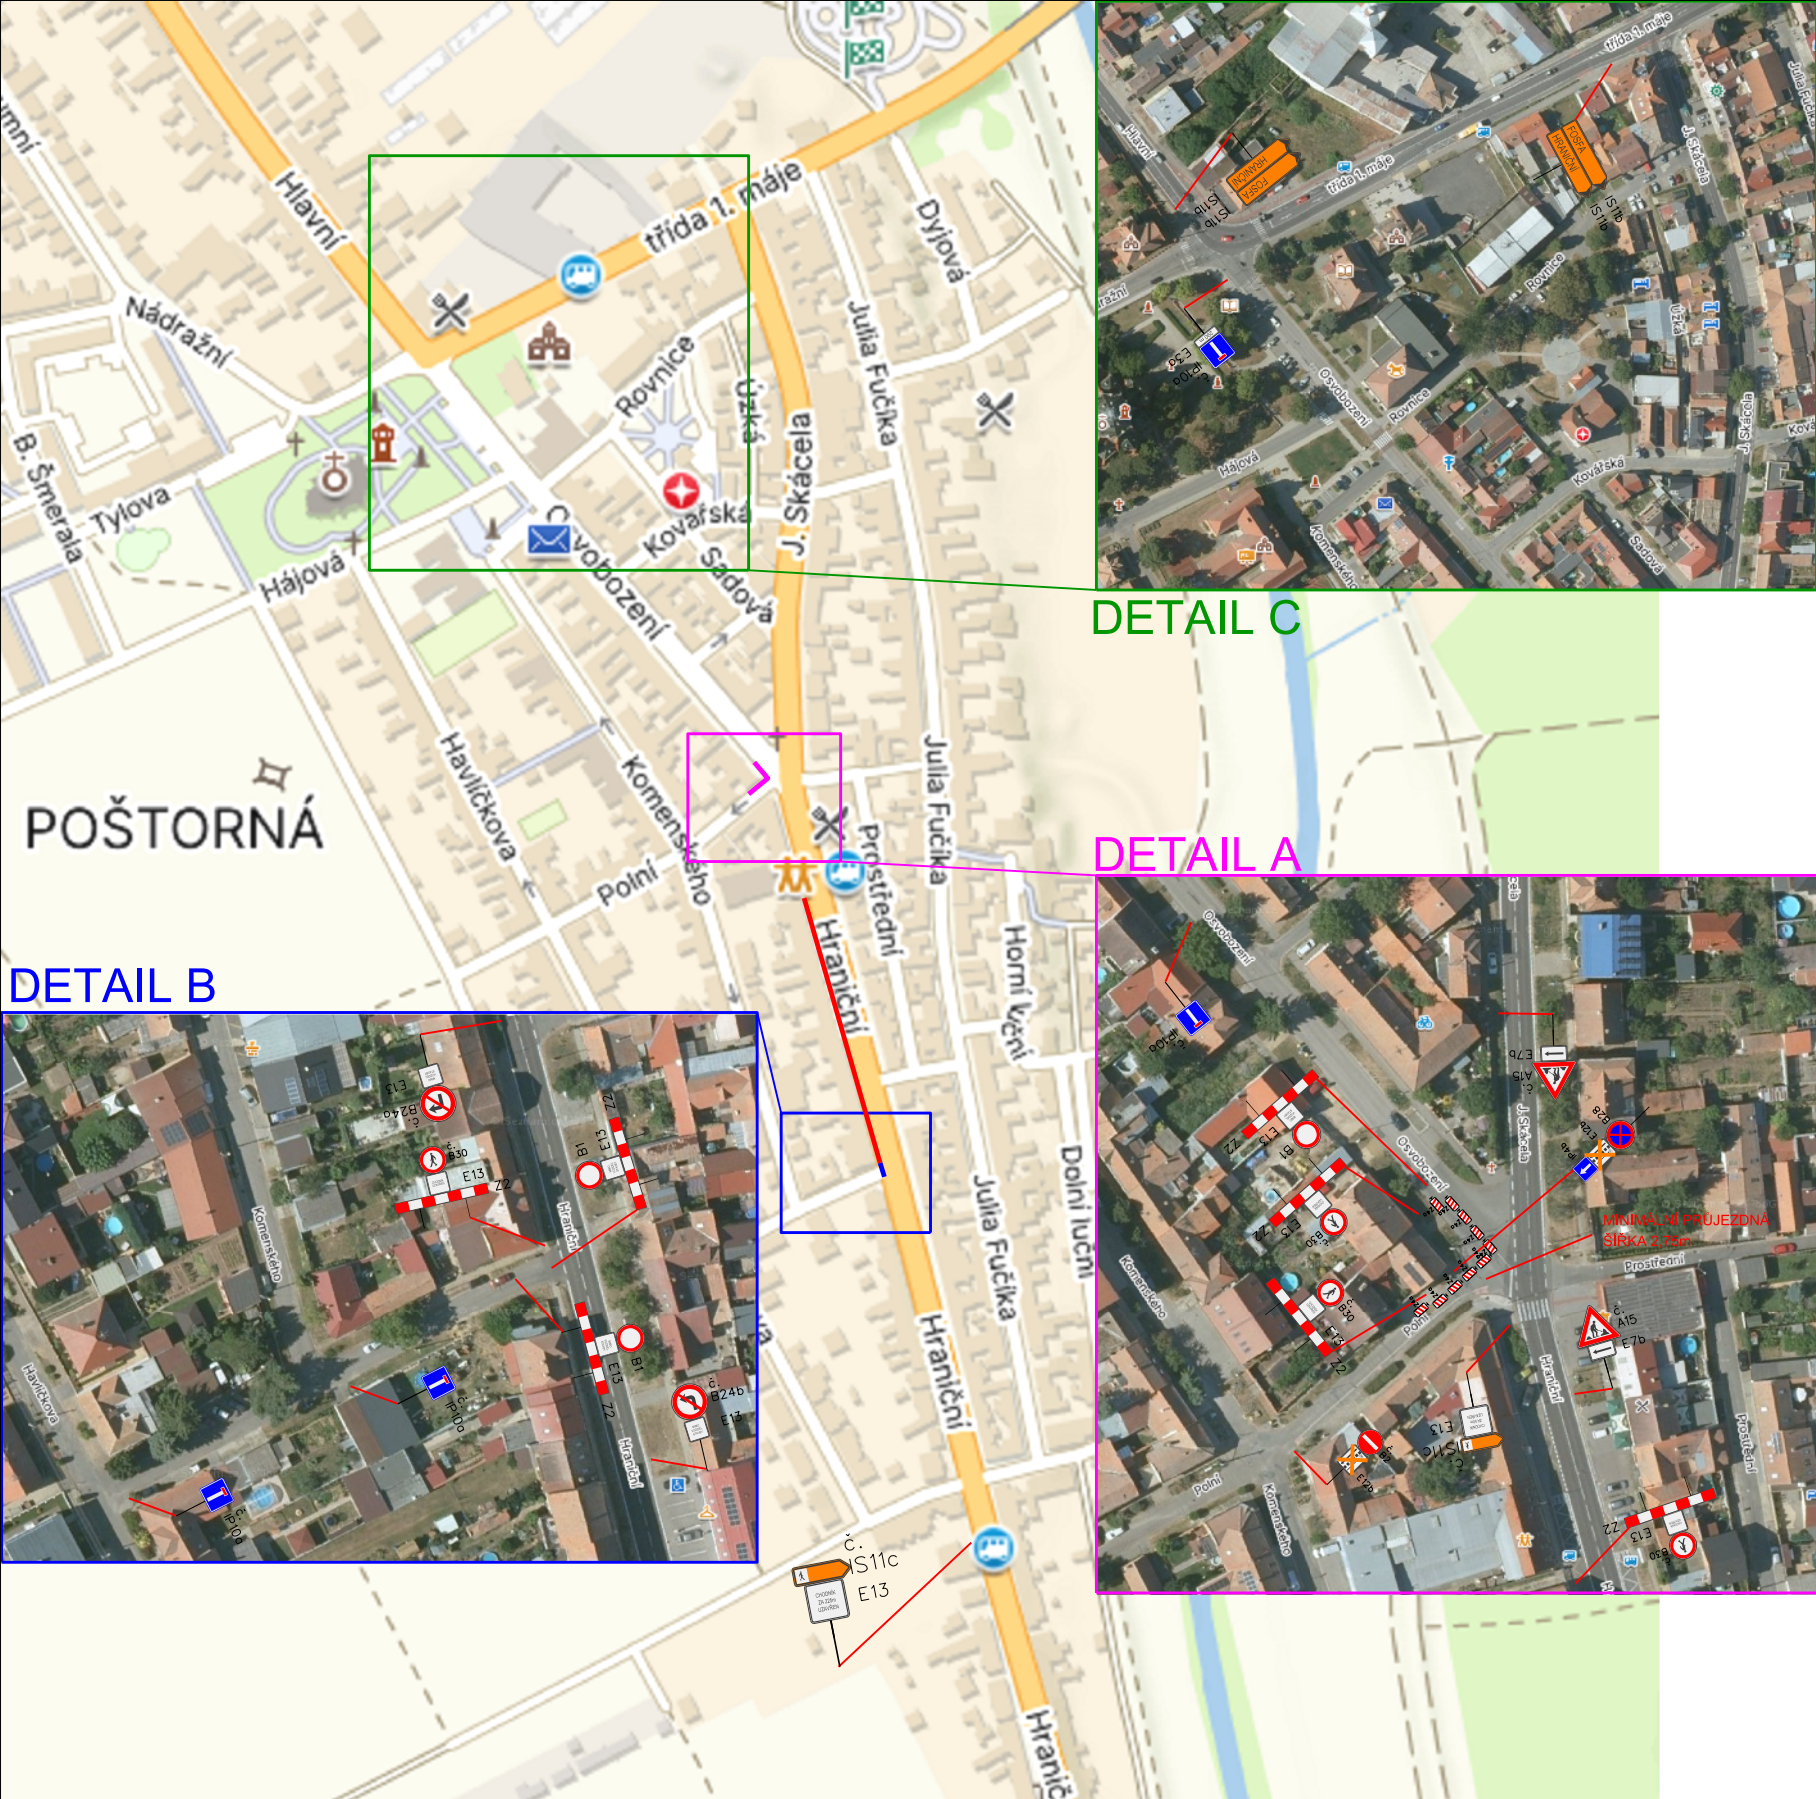

- PRACOVNÍ MÍSTO (detail A)
- PRACOVNÍ MÍSTO (detail B)
- PRACOVNÍ MÍSTO (detail C)
- UZAVŘENÁ KOMUNIKACE

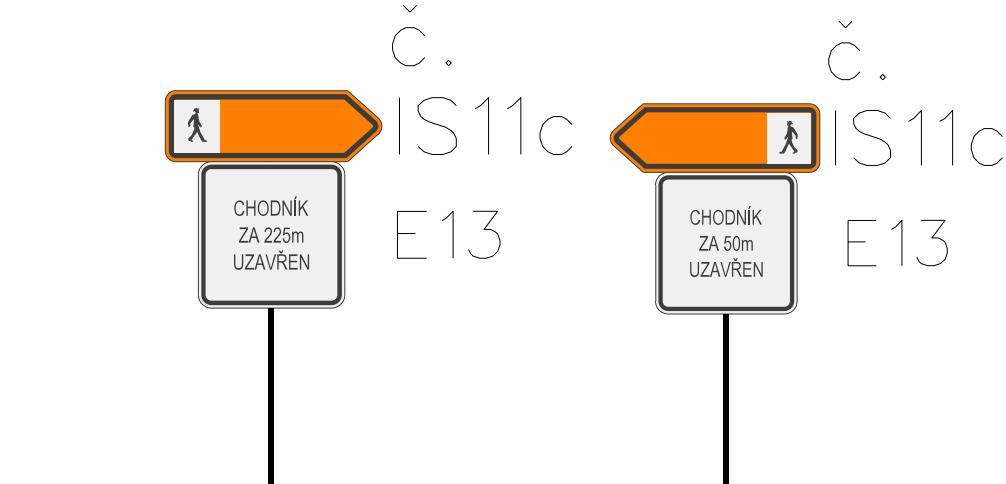

ZNAČKA BUDE UMÍSTĚNA PŘED PŘECHODEM

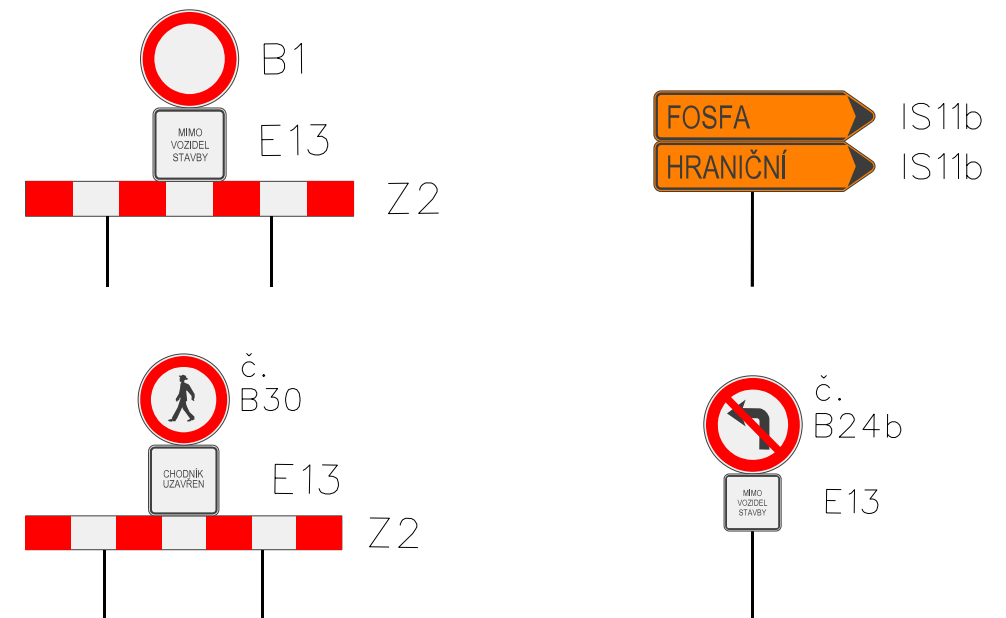

DETAIL DOPRAVNÍHO ZNAČENÍ

ZNAČENÍ BUDE PROVEDENO DLE POSTUPU PRACÍ

Dopravní značení je navrženo dle TP 66.

Město Břeclav	Vypracoval:	 ViaDesign, s.r.o. Na Zahradách 16, 690 02 Břeclav Tel. 519 326 370 e-mail: viadesigne@viadesigne.eu
Poštorná, rozš. kNN, Košičiar, K1489/1	Ludvík Prajka	

Název: Poštorná, rozš. kNN, Košičiar, K1489/1
Místo: Poštorná, ul. Hraniční a ul. Osvobození
Termín: od 1. 7. 2026 do 30. 9. 2026
Odpovědná osoba: Pavel Růžička, 724 295 704
Zhotovitel stavby: RGV a.s., J. Opletala 2403, 690 02 Břeclav