


## Návrh dopravního značení na ulici Komenského III




žlutá čára V12c po obou stranách

Umístění na ul. Komenského III od ul. Břeclavská přenosné dopravní značení B 28 „Zákaz zastavení“ a totéž od proluky k sídlišti ve směru k ul. Břeclavská. Komise doporučuje doplnit dopravní značení o žlutou čáru na obou stranách. Z důvodu rizika a bezpečnostní situace v letních měsících, umístit 2x přenosné dopravní značení zákaz zastavení (hranice křižovatky a od proluky do sídliště od č.p. 297).

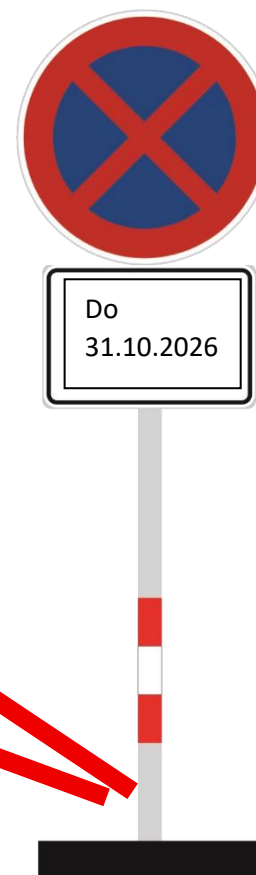

Návrh přechodného dopravního značení v ulici Komenského III. z důvodu bezpečnosti silničního provozu spojené s provozem zmrzlinového stánku

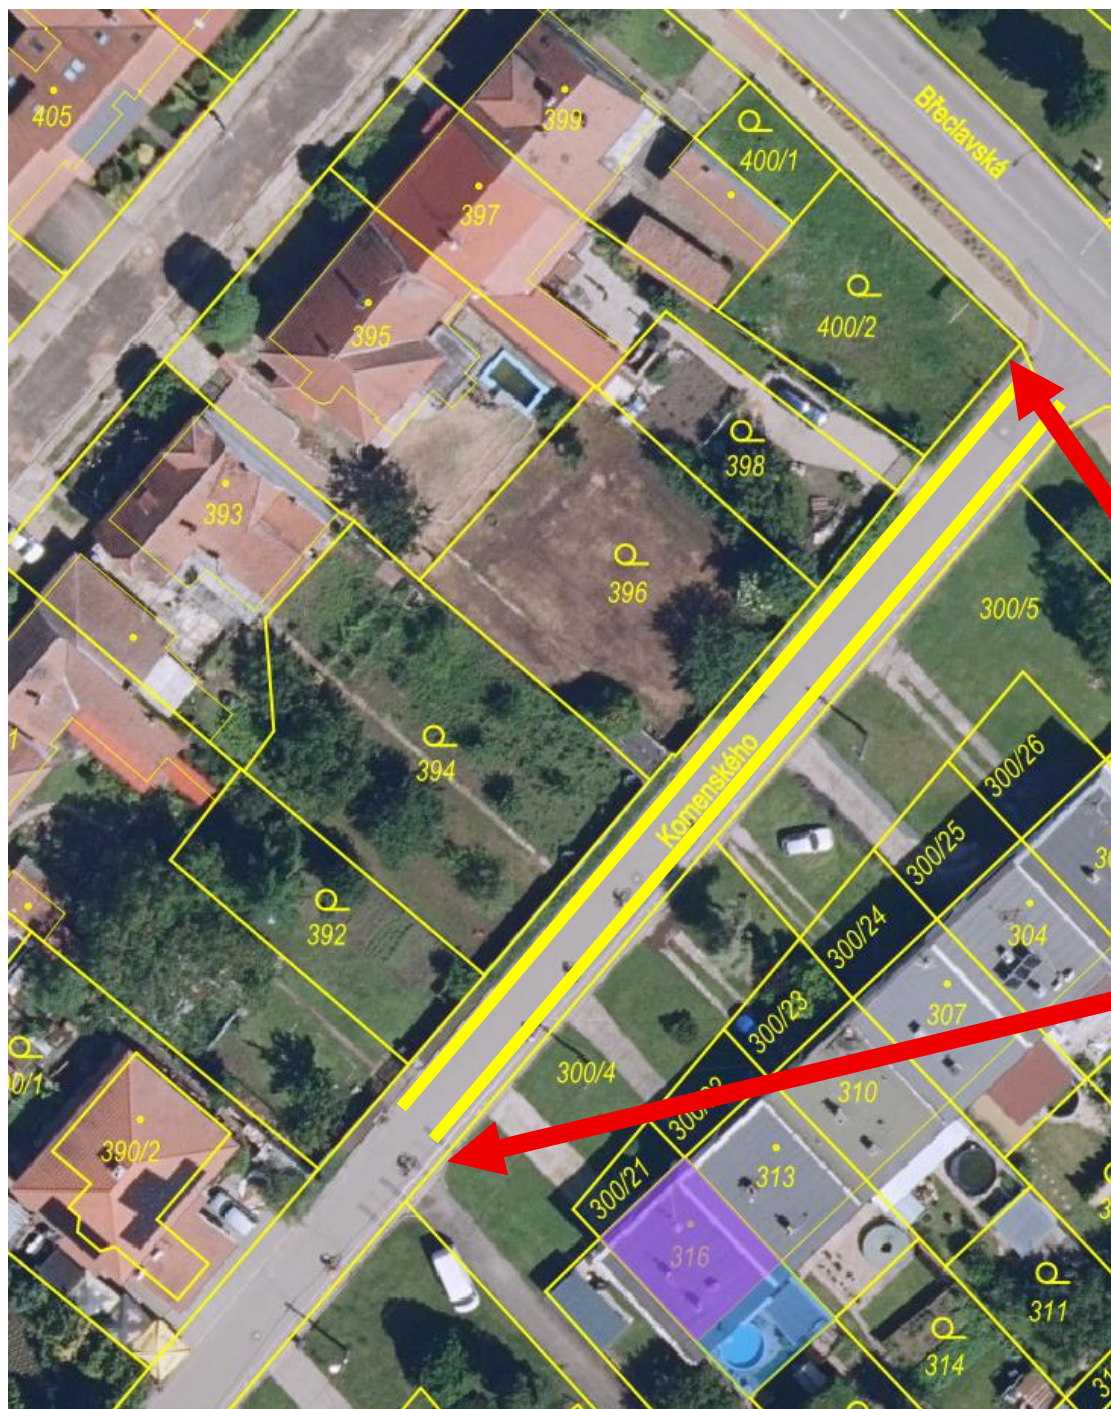

Umístění na ul. Komenského III od ul. Břeclavská přenosné dopravní značení B 28 „Zákaz zastavení“ a totéž od proluky k sídlišti ve směru k ul. Břeclavská. Komise doporučuje doplnit dopravní značení o žlutou čáru na obou stranách. Z důvodu rizika a bezpečnostní situace v letních měsících, umístit 2x přenosné dopravní značení zákaz zastavení (hranice křižovatky a od proluky do sídliště).

