


SITUACE PŘECHODNÉHO DOPRAVNÍHO ZNAČENÍ

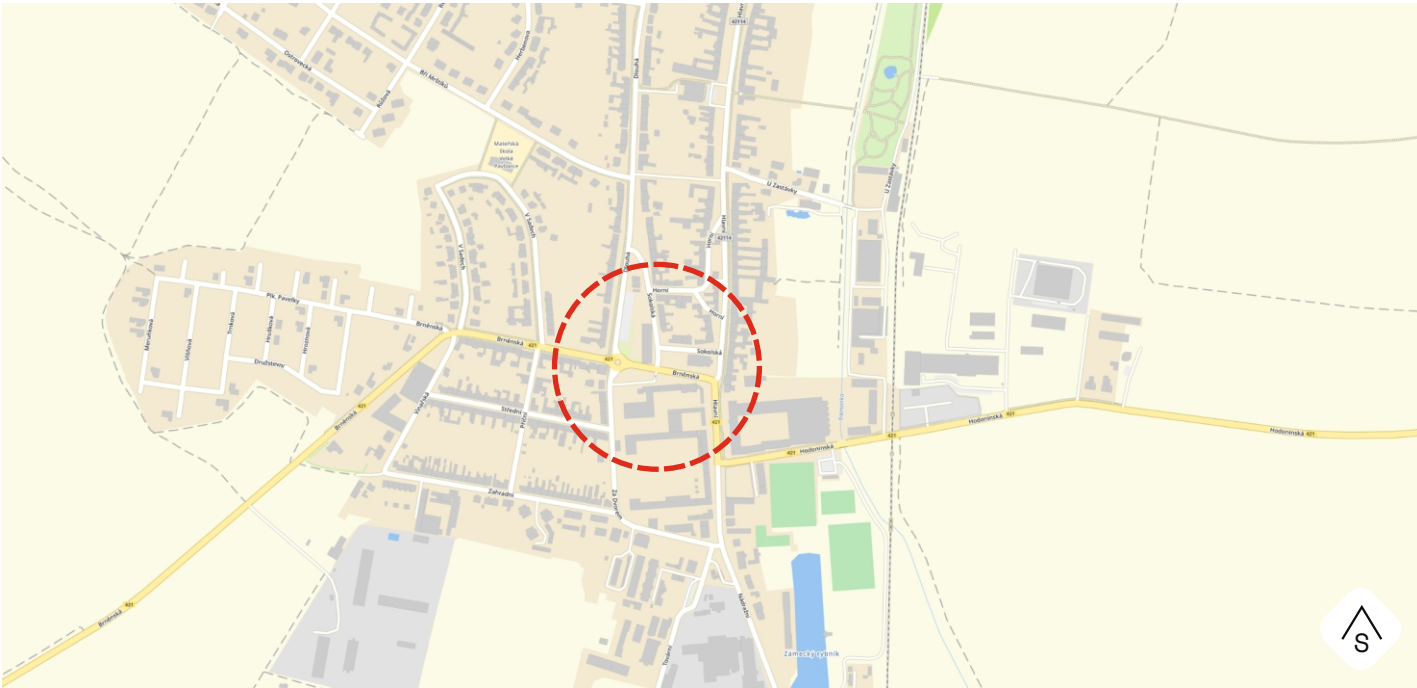

POTVRZENÍ PLATNOSTÍ DOKUMENTACE

POLICIE ČR – DOPRAVNÍ INSPEKTORÁT

SÚS

MĚSTO VELKÉ PAVLOVICE



KONTAKT
WWW.DOSIG.CZ
INFO@DOSIG.CZ
24/7: 777 761 121

ADRESA
DOSIG s.r.o.
BRATISLAVSKÁ 929/67
69145 PODIVÍN


IČ: 14001055, DIČ: CZ14001055



PROJEKTANTI	JMÉNO	KONTAKTY	PODPIS
ZODPOVĚDNÝ PROJEKTANT	Ing. Kateřina Borecká		
VYPRACOVALA	Lucie Veselá	774 045 121, VESELA@DOSIG.CZ	
VEDOUČÍ PROJEKTU	Roman Varga	775 595 211, RVARGA@DOSIG.CZ	
KONTROLOVAL	Ing. Filip Hrubý		

KRAJ: JIHO-MORAVSKÝ	OKRES: BŘECLAV	SPRÁVNÍ OBVOD: HUSTOPEČE	
STAVBA Velké Pavlovice - hody 2026		ARCHIVNÍ ČÍSLO 02260583	ÚČEL RDS
TERMÍN 14.8. - 19.8.2026		FORMÁT 1 x A4 3 x A3	INVESTOR

LEGENDA *trvalé dopravní značení v rozporu s přechodným značením, bude dočasně zneplatněno

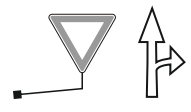


- STÁVAJÍCÍ SVISLÉ A VODOROVNÉ TRVALÉ DOPRAVNÍ ZNAČENÍ






- DOČASNĚ ZNEPLATNĚNÉ SVISLÉ A VODOROVNÉ TRVALÉ DOPRAVNÍ ZNAČENÍ

A15 - PŘECHODNÉ SVISLÉ DOPRAVNÍ ZNAČENÍ
- BUDE OSAZENO DLE TP 65 A 66

1. ETAPA
OD: 11.8. 2026 17:30
DO: 19.8.2026 14:30

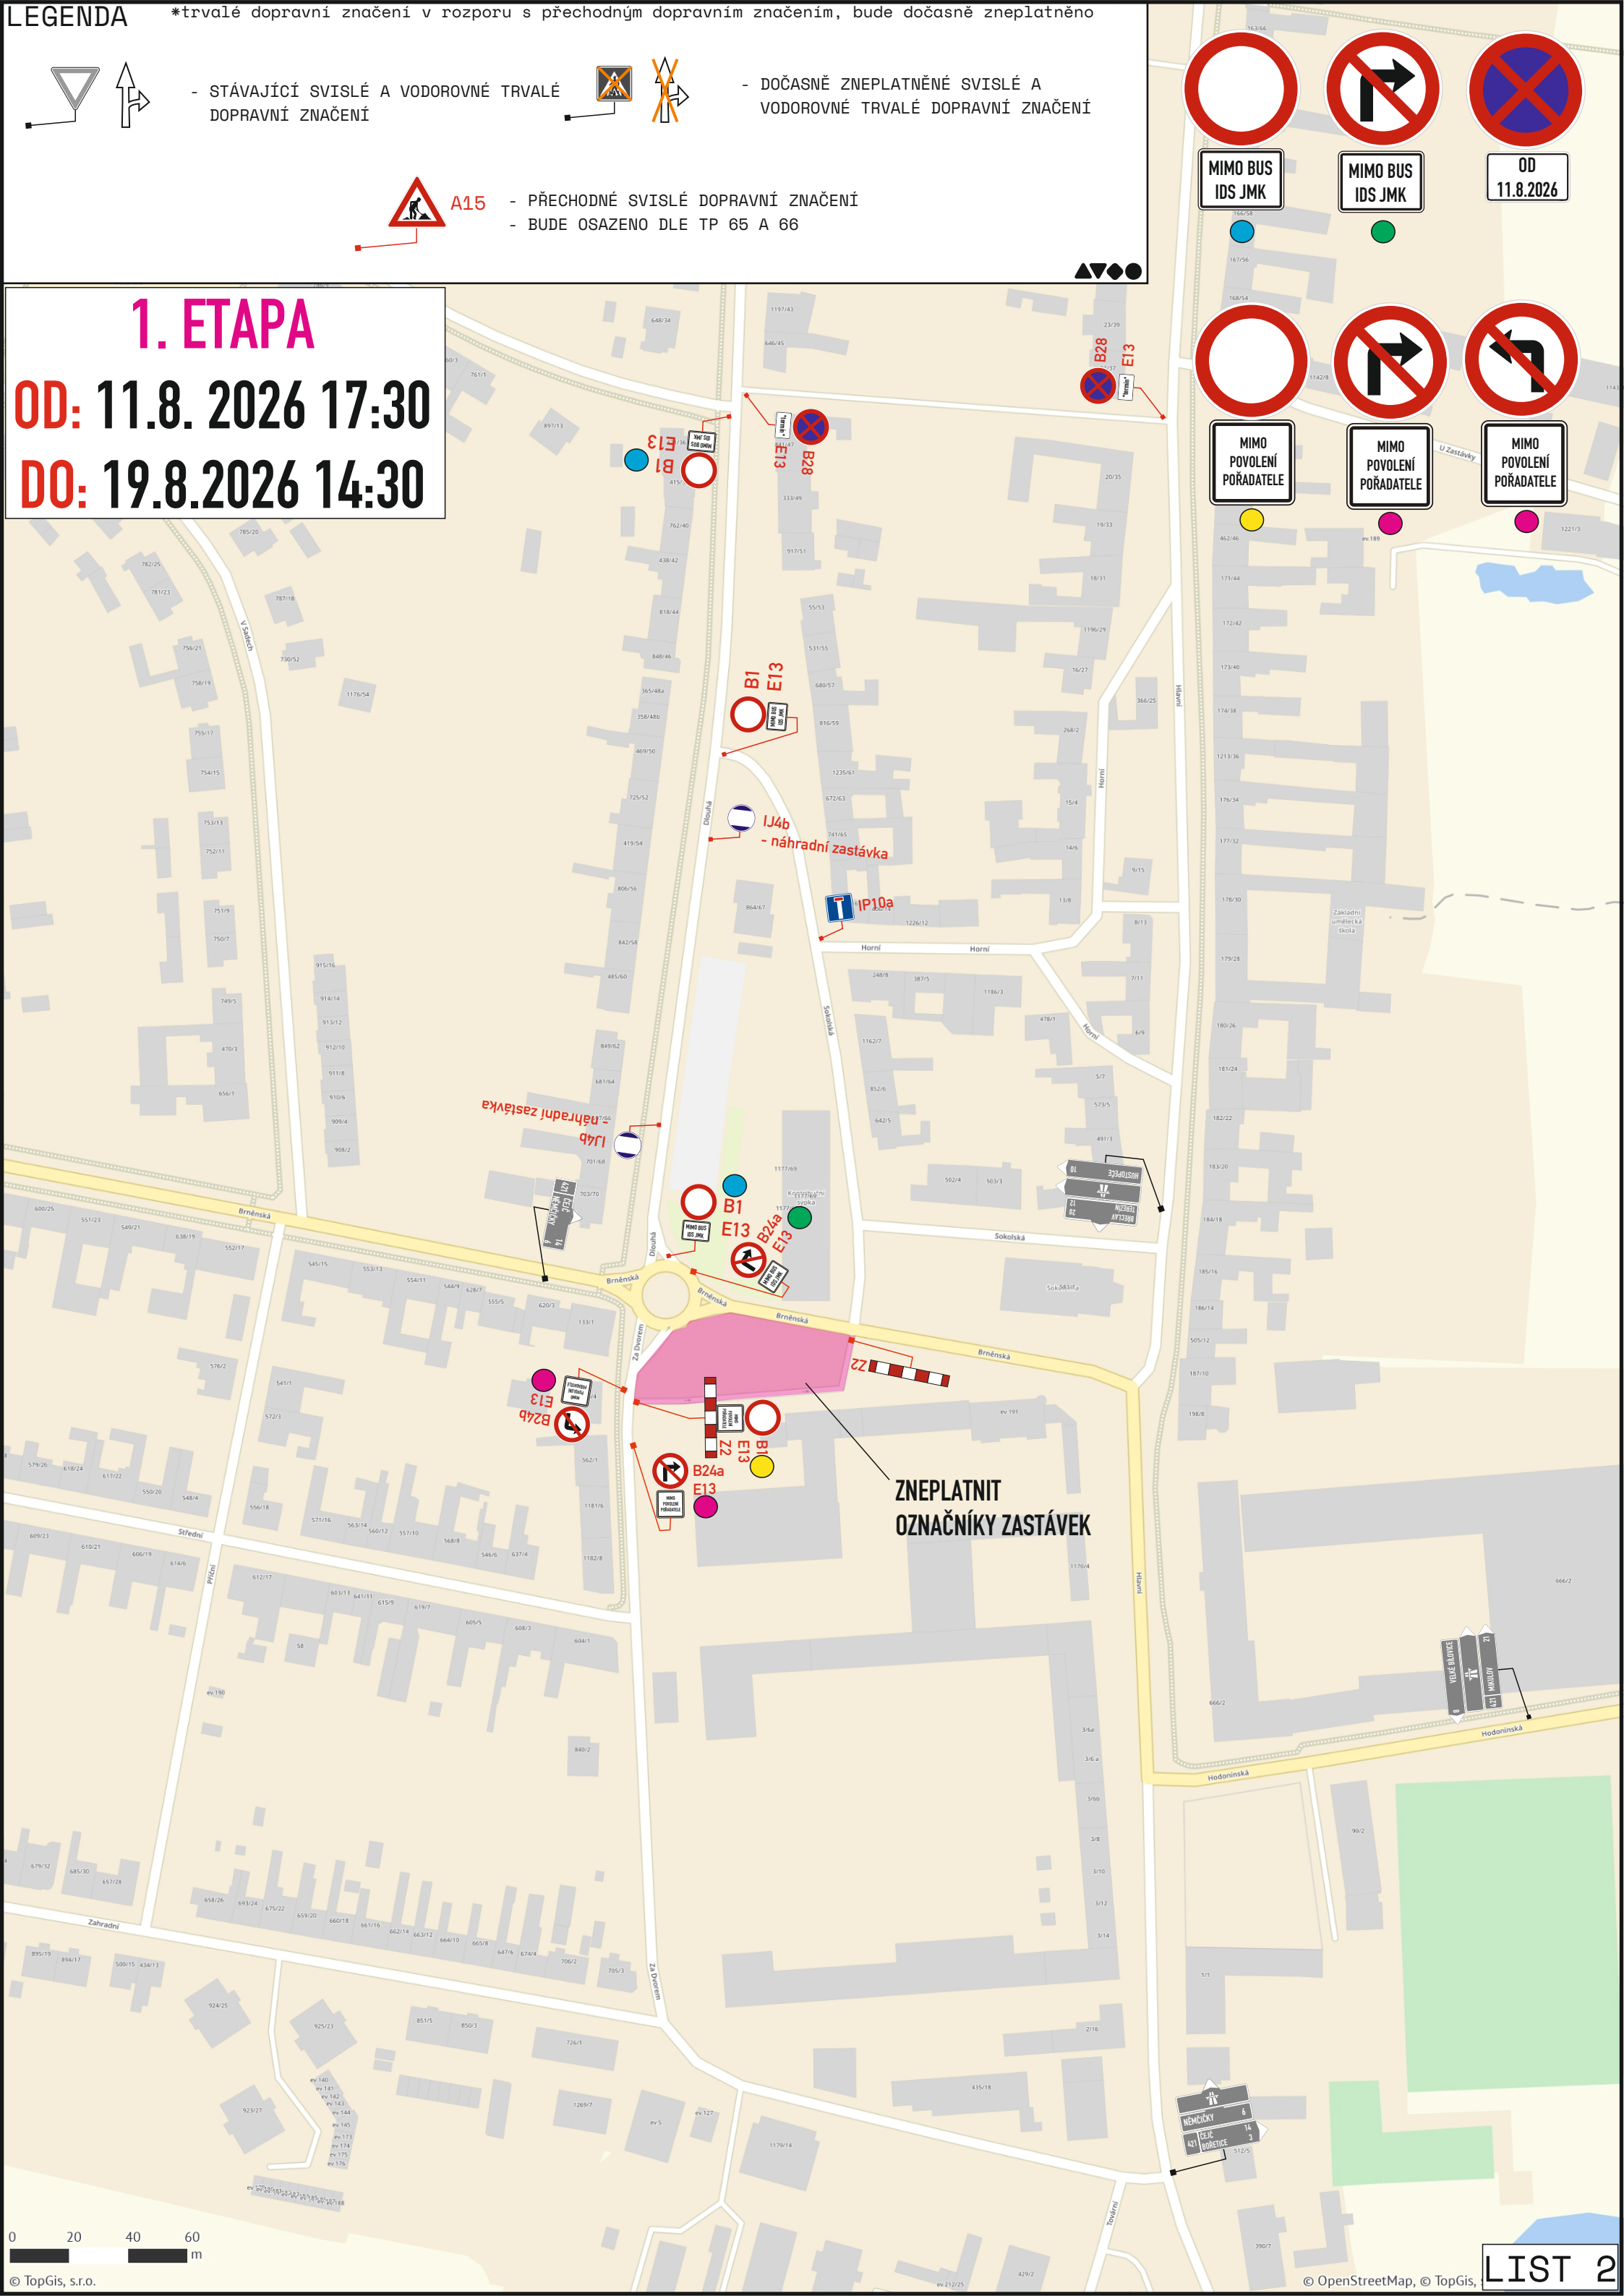


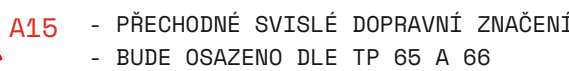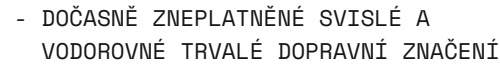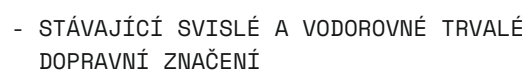


OD: 14.8. 2026 13:30

DO: 19.8.2026 14:30

OBJÍZDNÁ TRASA NAVÁDĚNÍ IS11

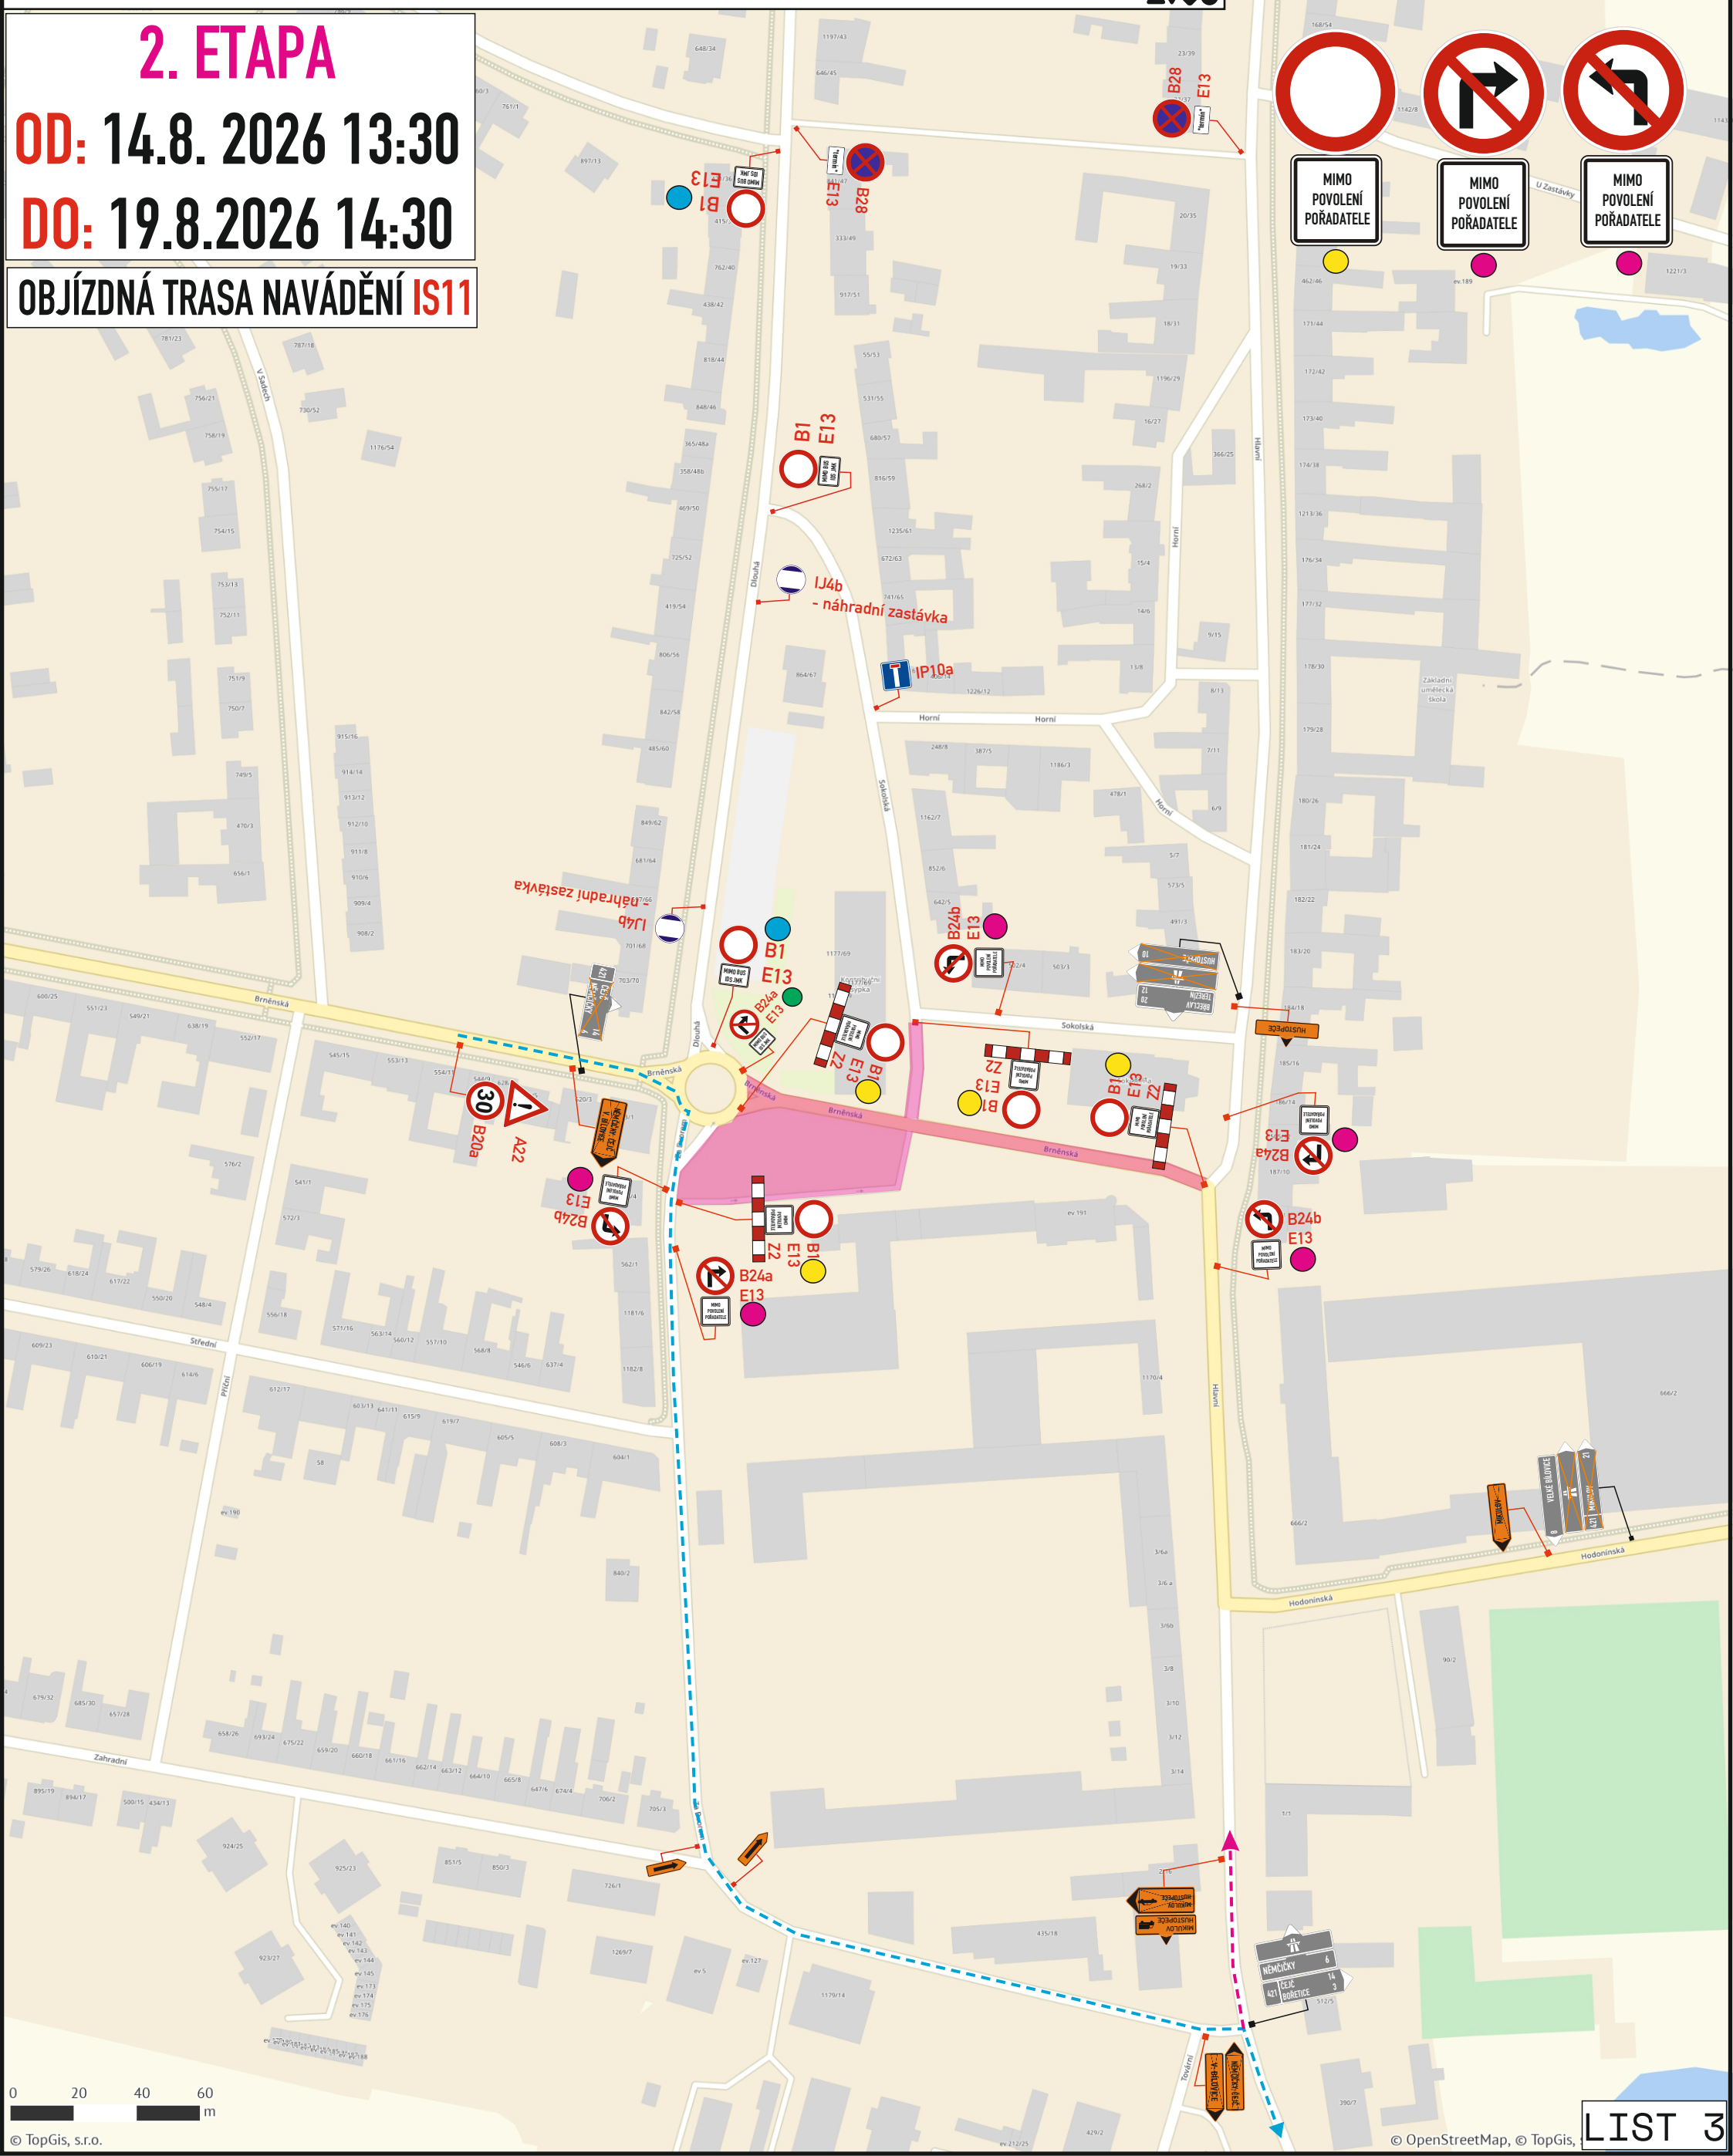

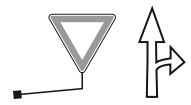

- STÁVAJÍCÍ SVISLÉ A VODOROVNÉ TRVALÉ DOPRAVNÍ ZNAČENÍ



- DOČASNĚ ZNEPLATNĚNÉ SVISLÉ A VODOROVNÉ TRVALÉ DOPRAVNÍ ZNAČENÍ

A15 - PŘECHODNÉ SVISLÉ DOPRAVNÍ ZNAČENÍ
- BUDE OSAŽENO DLE TP 65 A 66

MIMO BUS
IDS JMK

1.6 km

ČEJČ
V. PAVLOVICE

ČEJČ
V. PAVLOVICE

ČEJČ
V. PAVLOVICE

ČEČJ

HUSTOPEČE

2. ETAPA

OD: 14.8. 2026 13:30

DO: 19.8.2026 14:30

OBJÍZDNÁ TRASA NAVÁDĚNÍ **IS11**

