


SITUACE PŘECHODNÉHO DOPRAVNÍHO ZNAČENÍ

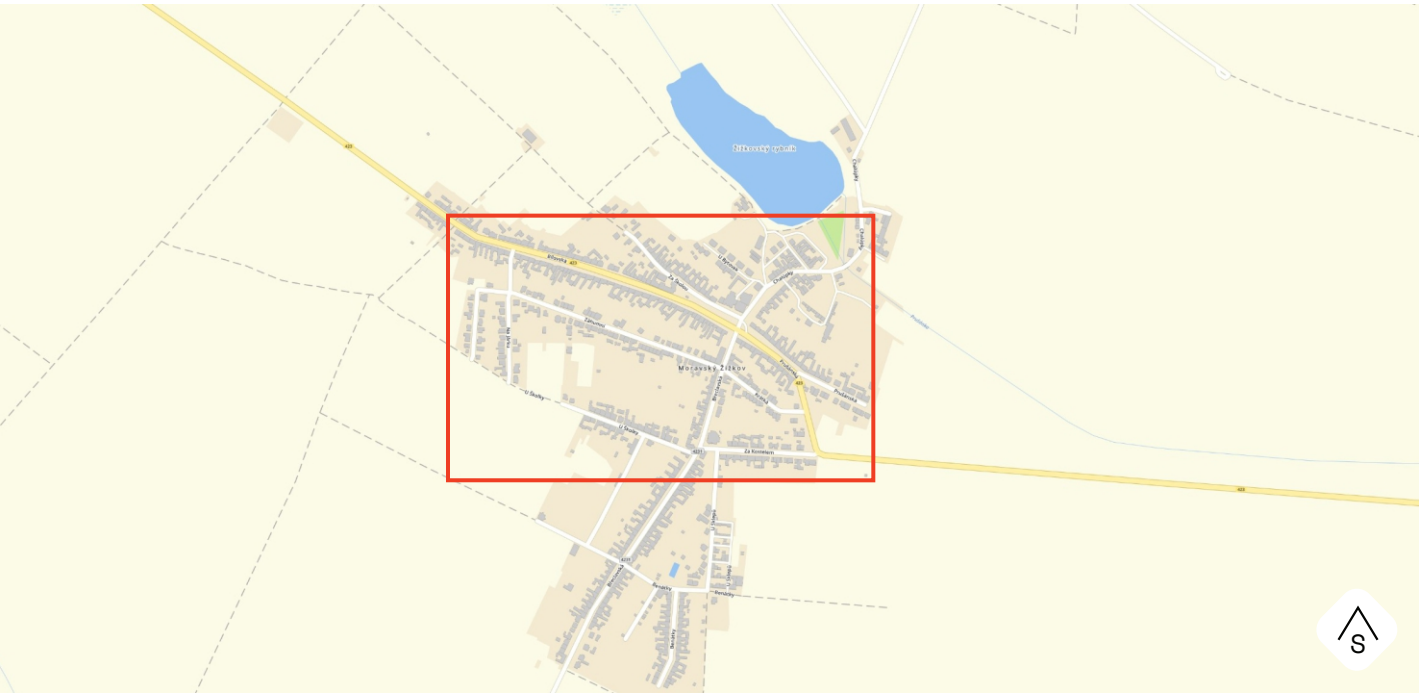

POTVRZENÍ PLATNOSTÍ DOKUMENTACE

POLICIE ČR – DOPRAVNÍ INSPEKTORÁT

OBEC MORAVSKÝ ŽIŽKOV

SÚS



KONTAKT
WWW.DOSIG.CZ
INFO@DOSIG.CZ
24/7: 777 761 121


ADRESA
DOSIG s.r.o.
BRATISLAVSKÁ 929/67
69145 PODIVÍN

IČ: 14001055, DIČ: CZ14001055



PROJEKTANTI	JMÉNO	KONTAKTY	PODPIS
ZODPOVĚDNÝ PROJEKTANT	Ing. Kateřina Borecká		
VYPRACOVALA	Lucie Veselá	774 045 121, VESELA@DOSIG.CZ	
VEDOUČÍ PROJEKTU	Roman Varga	775 595 211, RVARGA@DOSIG.CZ	
KONTROLOVAL	Ing. Filip Hrubý		

KRAJ: JIHMORAVSKÝ	OKRES: BŘECLAV	SPRÁVNÍ OBVOD: BŘECLAV	
STAVBA Moravský Žižkov - hody 2026		ARCHIVNÍ ČÍSLO OZ260623	ÚČEL RDS
		FORMÁT 1 x A4 1 x A3	INVESTOR
TERMÍN	16.8. - 19.8.2026		

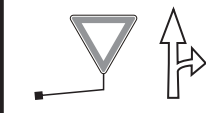

- STÁVAJÍCÍ SVISLÉ A VODOROVNÉ TRVALÉ DOPRAVNÍ ZNAČENÍ



- DOČASNĚ ZNEPLATNĚNÉ SVISLÉ A VODOROVNÉ TRVALÉ DOPRAVNÍ ZNAČENÍ




A15 - PŘECHODNÉ SVISLÉ DOPRAVNÍ ZNAČENÍ
- BUDE OSAZENO DLE TP 65 A 66



TERMÍNY:

16. 8. 2026 13:00 do 17. 8. 2026 3:00
17. 8. 2026 14:00 do 18. 8. 2026 3:00
18. 8. 2026 15:00 do 19. 8. 2026 3:00

Přesun au. zastávky „křižovatka“ od 12. 8 do 19. 8

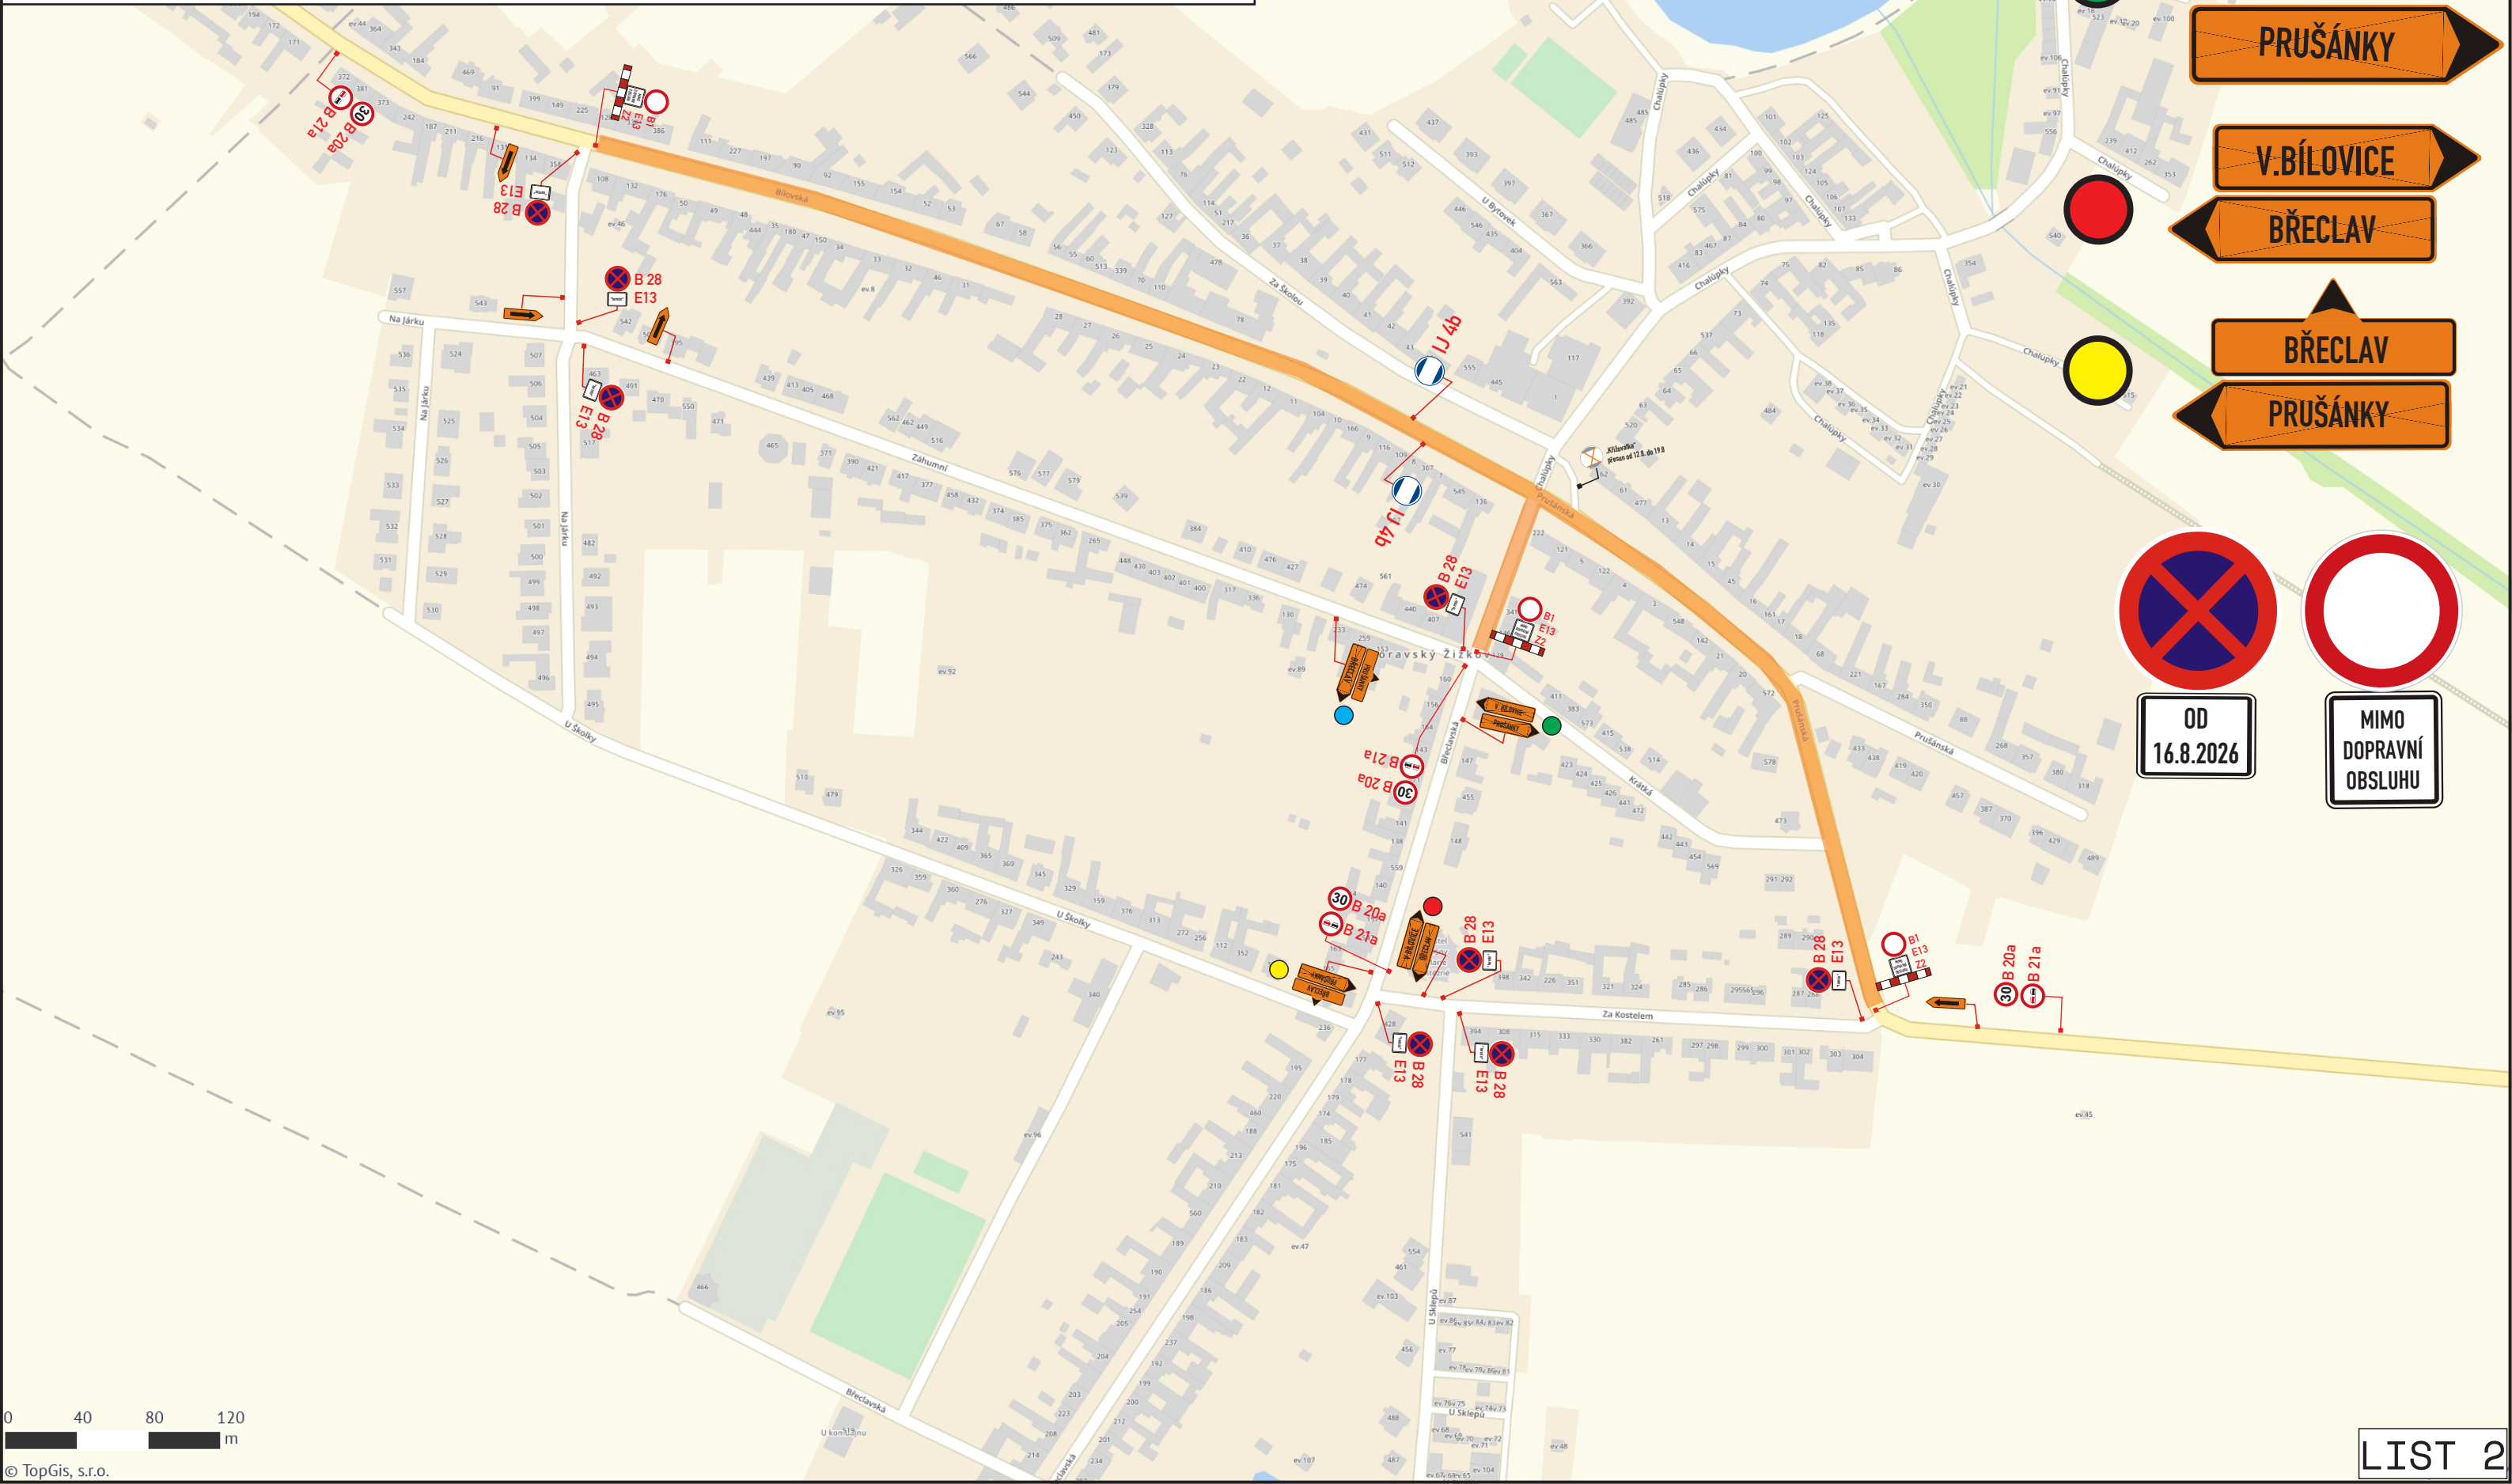

PRUŠÁNKY
BŘECLAV

V. BÍLOVICE

PRUŠÁNKY

V. BÍLOVICE

BŘECLAV

BŘECLAV

PRUŠÁNKY



OD
16.8.2026



MIMO
DOPRAVNÍ
OBSLUHU