


SITUACE PŘECHODNÉHO DOPRAVNÍHO ZNAČENÍ

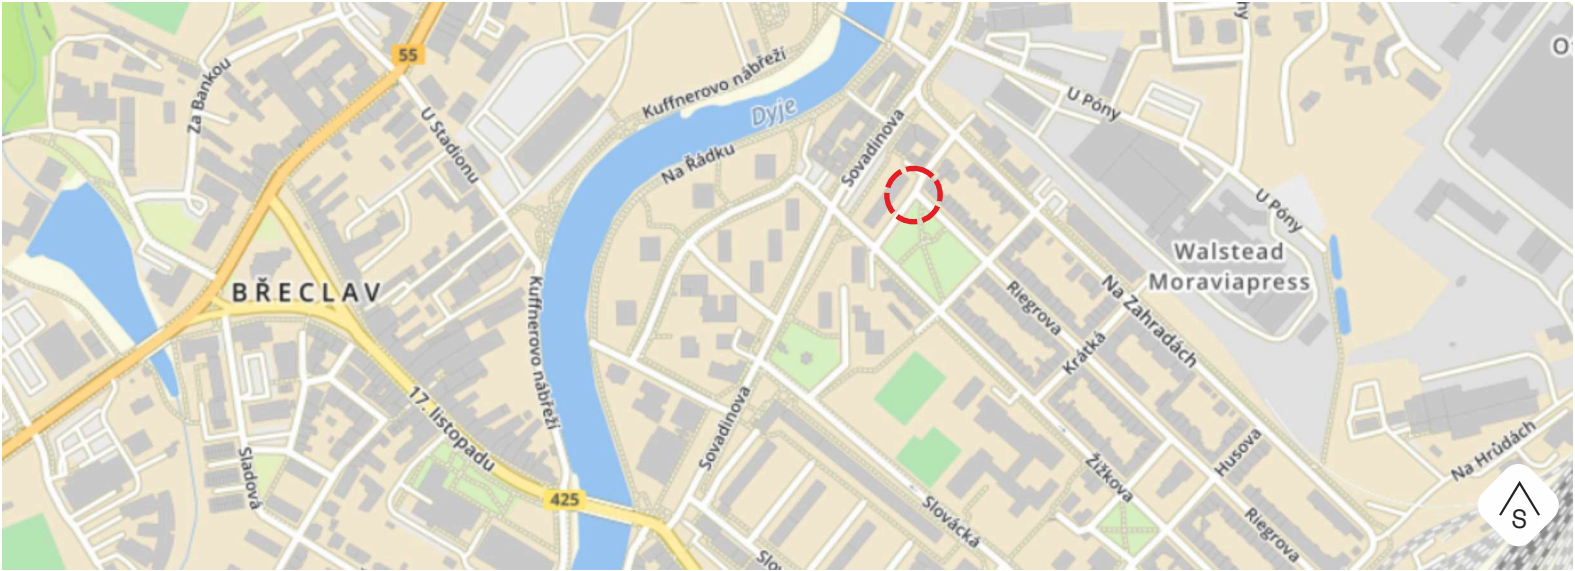

POTVRZENÍ PLATNOSTÍ DOKUMENTACE

POLICIE ČR - DOPRAVNÍ INSPEKTORÁT

MĚSTO BŘECLAV



KONTAKT  
WWW.DOSIG.CZ  
INFO@DOSIG.CZ  
24/7: 777 761 121

ADRESA  
DOSIG s.r.o.  
BRATISLAVSKÁ 929/67  
69145 PODIVÍN  
IČ: 14001055, DIČ: CZ14001055



| PROJEKTANTI           | JMÉNO                 | KONTAKTY                       | PODPIS |
|-----------------------|-----------------------|--------------------------------|--------|
| ZODPOVĚDNÝ PROJEKTANT | Ing. Kateřina Borecká |                                |        |
| VYPRACOVAL            | Martin Skuhravý       | 777 739 121, SKUHRAVY@DOSIG.CZ |        |
| VEDOUČÍ PROJEKTU      | Roman Varga           | 775 595 211, RVARGA@DOSIG.CZ   |        |
| KONTROLOVAL           | Ing. Filip Hrubý      |                                |        |

|                                                         |                            |                                           |
|---------------------------------------------------------|----------------------------|-------------------------------------------|
| KRAJ: JIHOMORAVSKÝ                                      | OKRES: BŘECLAV             | SPRÁVNÍ OBVOD: BŘECLAV                    |
| STAVBA<br>Břeclav, náměstí P. Bezruče<br>- havárie vody | ARCHIVNÍ ČÍSLO<br>OZ260660 | ÚČEL<br>RDS                               |
| TERMÍN<br>12.08 - 15.08.2026                            | FORMÁT<br>2 x A4           | INVESTOR<br>Vodovody a kanalizace Břeclav |





- STÁVAJÍCÍ SVISLÉ A VODOROVNÉ TRVALÉ DOPRAVNÍ ZNAČENÍ



- DOČASNĚ ZNEPLATNĚNÉ SVISLÉ A VODOROVNÉ TRVALÉ DOPRAVNÍ ZNAČENÍ



A15

- PŘECHODNÉ SVISLÉ DOPRAVNÍ ZNAČENÍ  
- BUDE OSAŽENO DLE TP 65 A 66



B28  
E13



B1  
E13

MIMO VOZIDLA STAVBY

