

SITUACE PŘECHODNÉHO DOPRAVNÍHO ZNAČENÍ



POTVRZENÍ PLATNOSTÍ DOKUMENTACE

POLICIE ČR - DOPRAVNÍ INSPEKTORÁT

MĚSTO BŘECLAV

ŘSD



KONTAKT
WWW.DOSIG.CZ
INFO@DOSIG.CZ
24/7: 777 761 121

ADRESA
DOSIG s.r.o.
BRATISLAVSKÁ 929/67
69145 PODIVÍN

IČ: 14001055, DIČ: CZ14001055



PROJEKTANTI	JMÉNO	KONTAKTY	PODPIS
ZODPOVĚDNÝ PROJEKTANT	Ing. Kateřina Borecká		
VYPRACOVALA	Lucie Veselá	774 045 121, VESELA@DOSIG.CZ	
VEDOUČÍ PROJEKTU	Roman Varga	775 595 211, RVARGA@DOSIG.CZ	
KONTROLOVAL	Ing. Filip Hrubý		

KRAJ: JIHMORAVSKÝ	OKRES: BŘECLAV	SPRÁVNÍ OBVOD: BŘECLAV
STAVBA Břeclav, Pod Zámkem - Na víno fest 2026	ARCHIVNÍ ČÍSLO OZ260592	ÚČEL RDS
TERMÍN 29.8.2026	FORMÁT 3 x A4 1 x A3	INVESTOR

LEGENDA

*trvalé dopravní značení v rozporu s přechodným dopravním značením, bude dočasně zneplatněno





- STÁVAJÍCÍ SVISLÉ A VODOROVNÉ
TRVALÉ DOPRAVNÍ ZNAČENÍ



A15

- PŘECHODNÉ SVISLÉ DOPRAVNÍ ZNAČENÍ
- BUDE OSAŽENO DLE TP 65 A 66

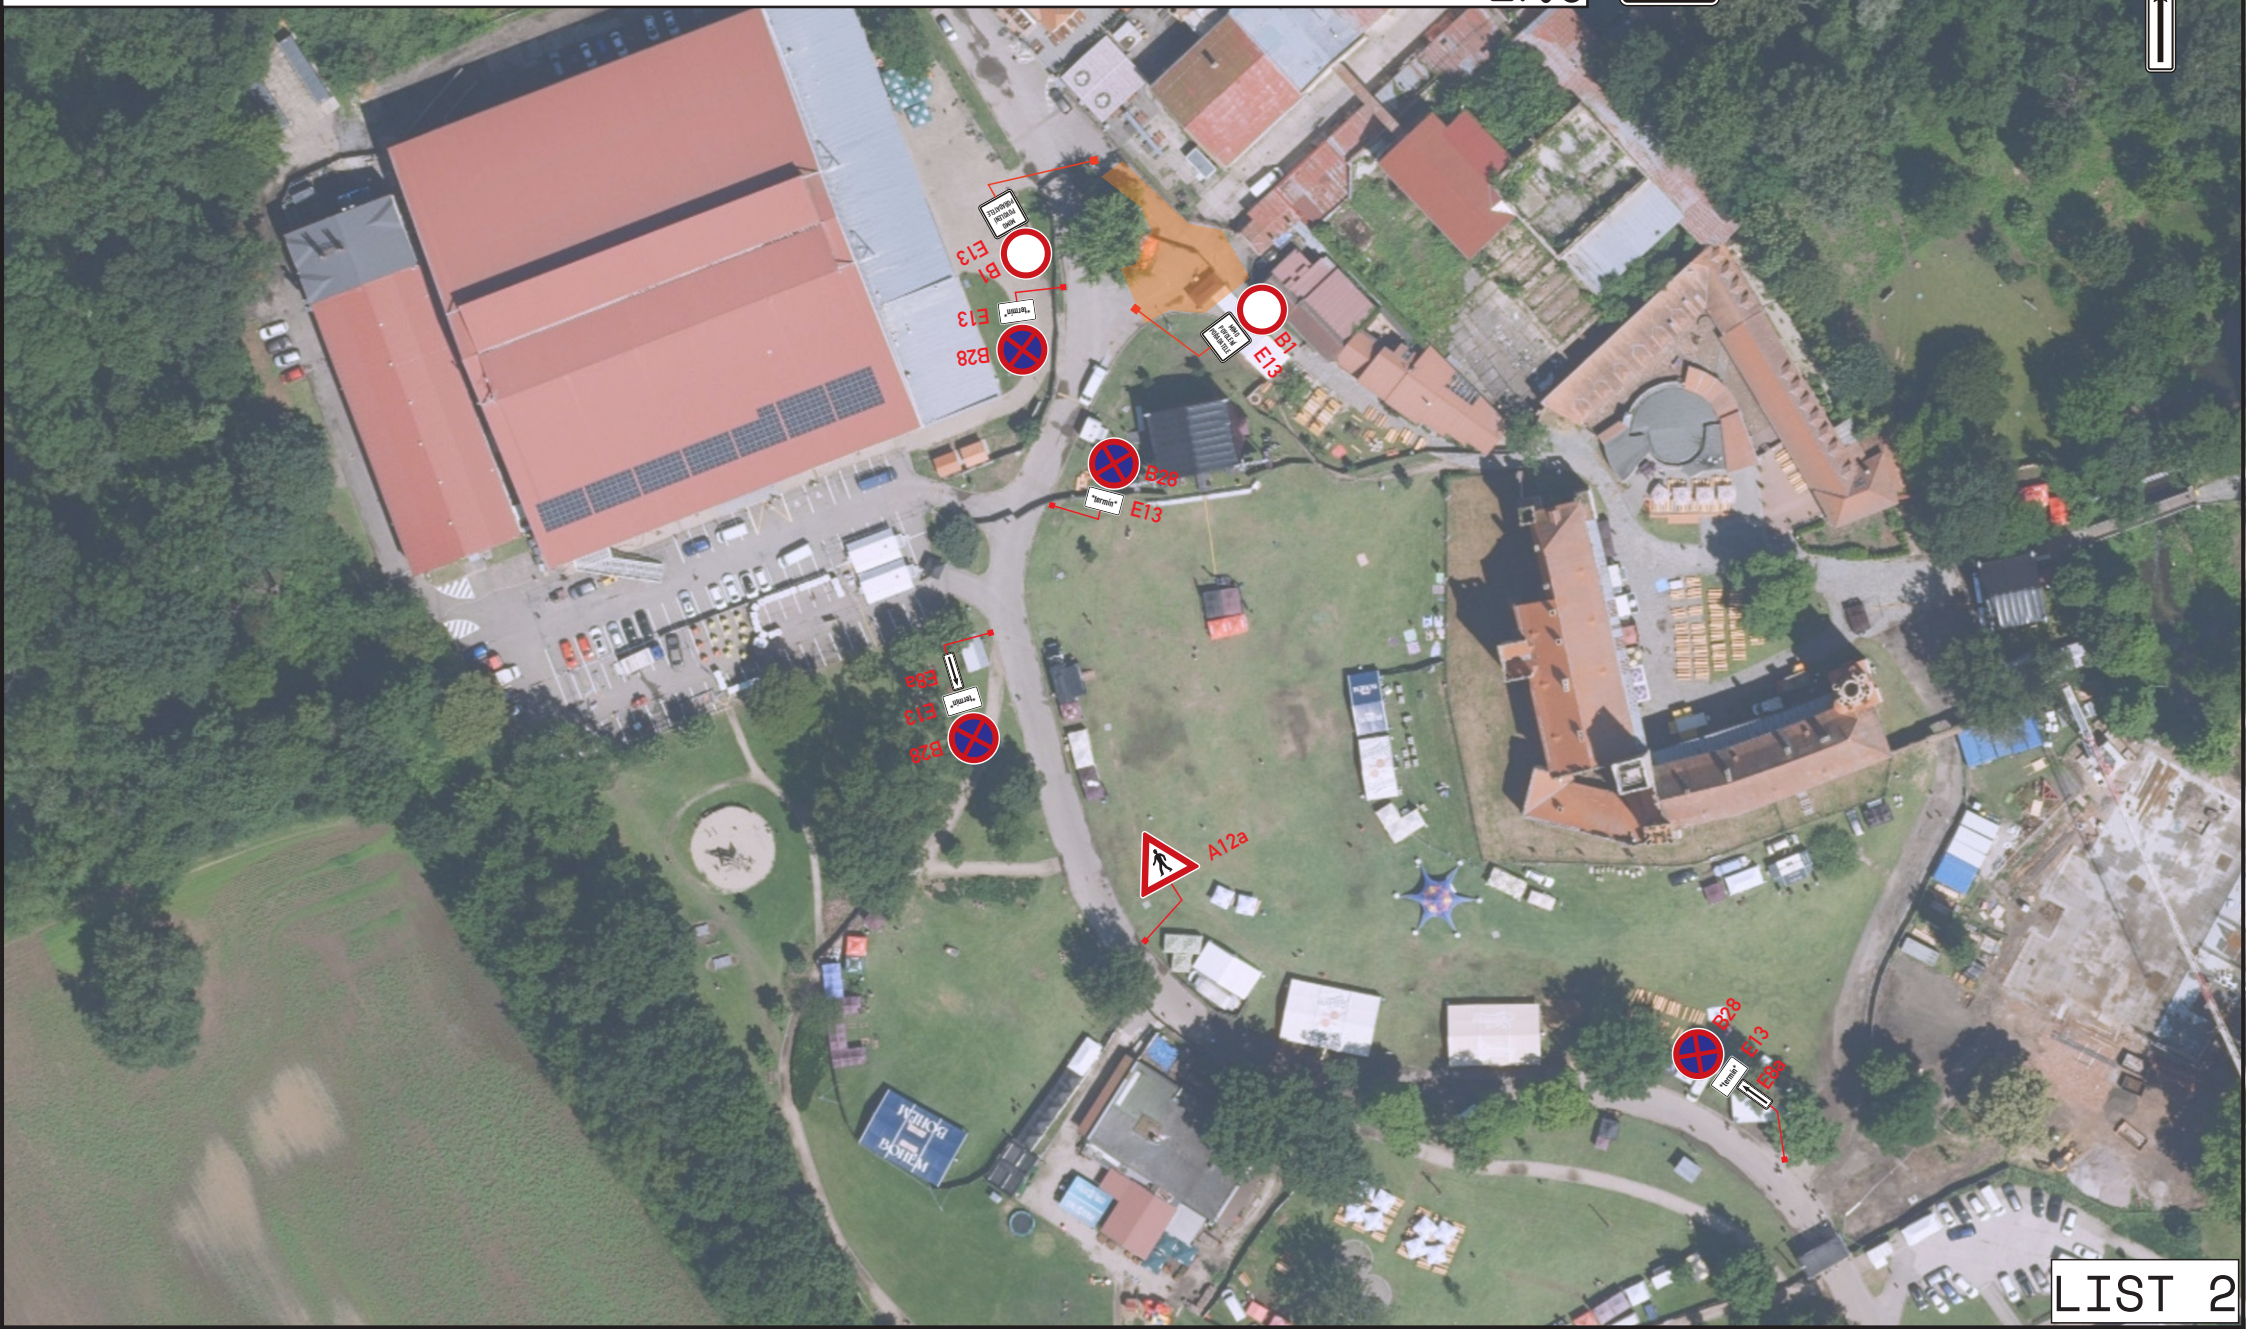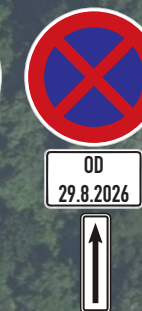

*trvalé dopravní značení v rozporu s přechodným dopravním značením, bude dočasně zneplatněno



- STÁVAJÍCÍ SVISLÉ A VODOROVNÉ
TRVALÉ DOPRAVNÍ ZNAČENÍ




A15

- PŘECHODNÉ SVISLÉ DOPRAVNÍ ZNAČENÍ
- BUDE OSAZENO DLE TP 65 A 66



A15

- PŘECHODNÉ SVISLÉ DOPRAVNÍ ZNAČENÍ
- BUDE OSAZENO DLE TP 65 A 66
- STANOVÍ KÚ JMK

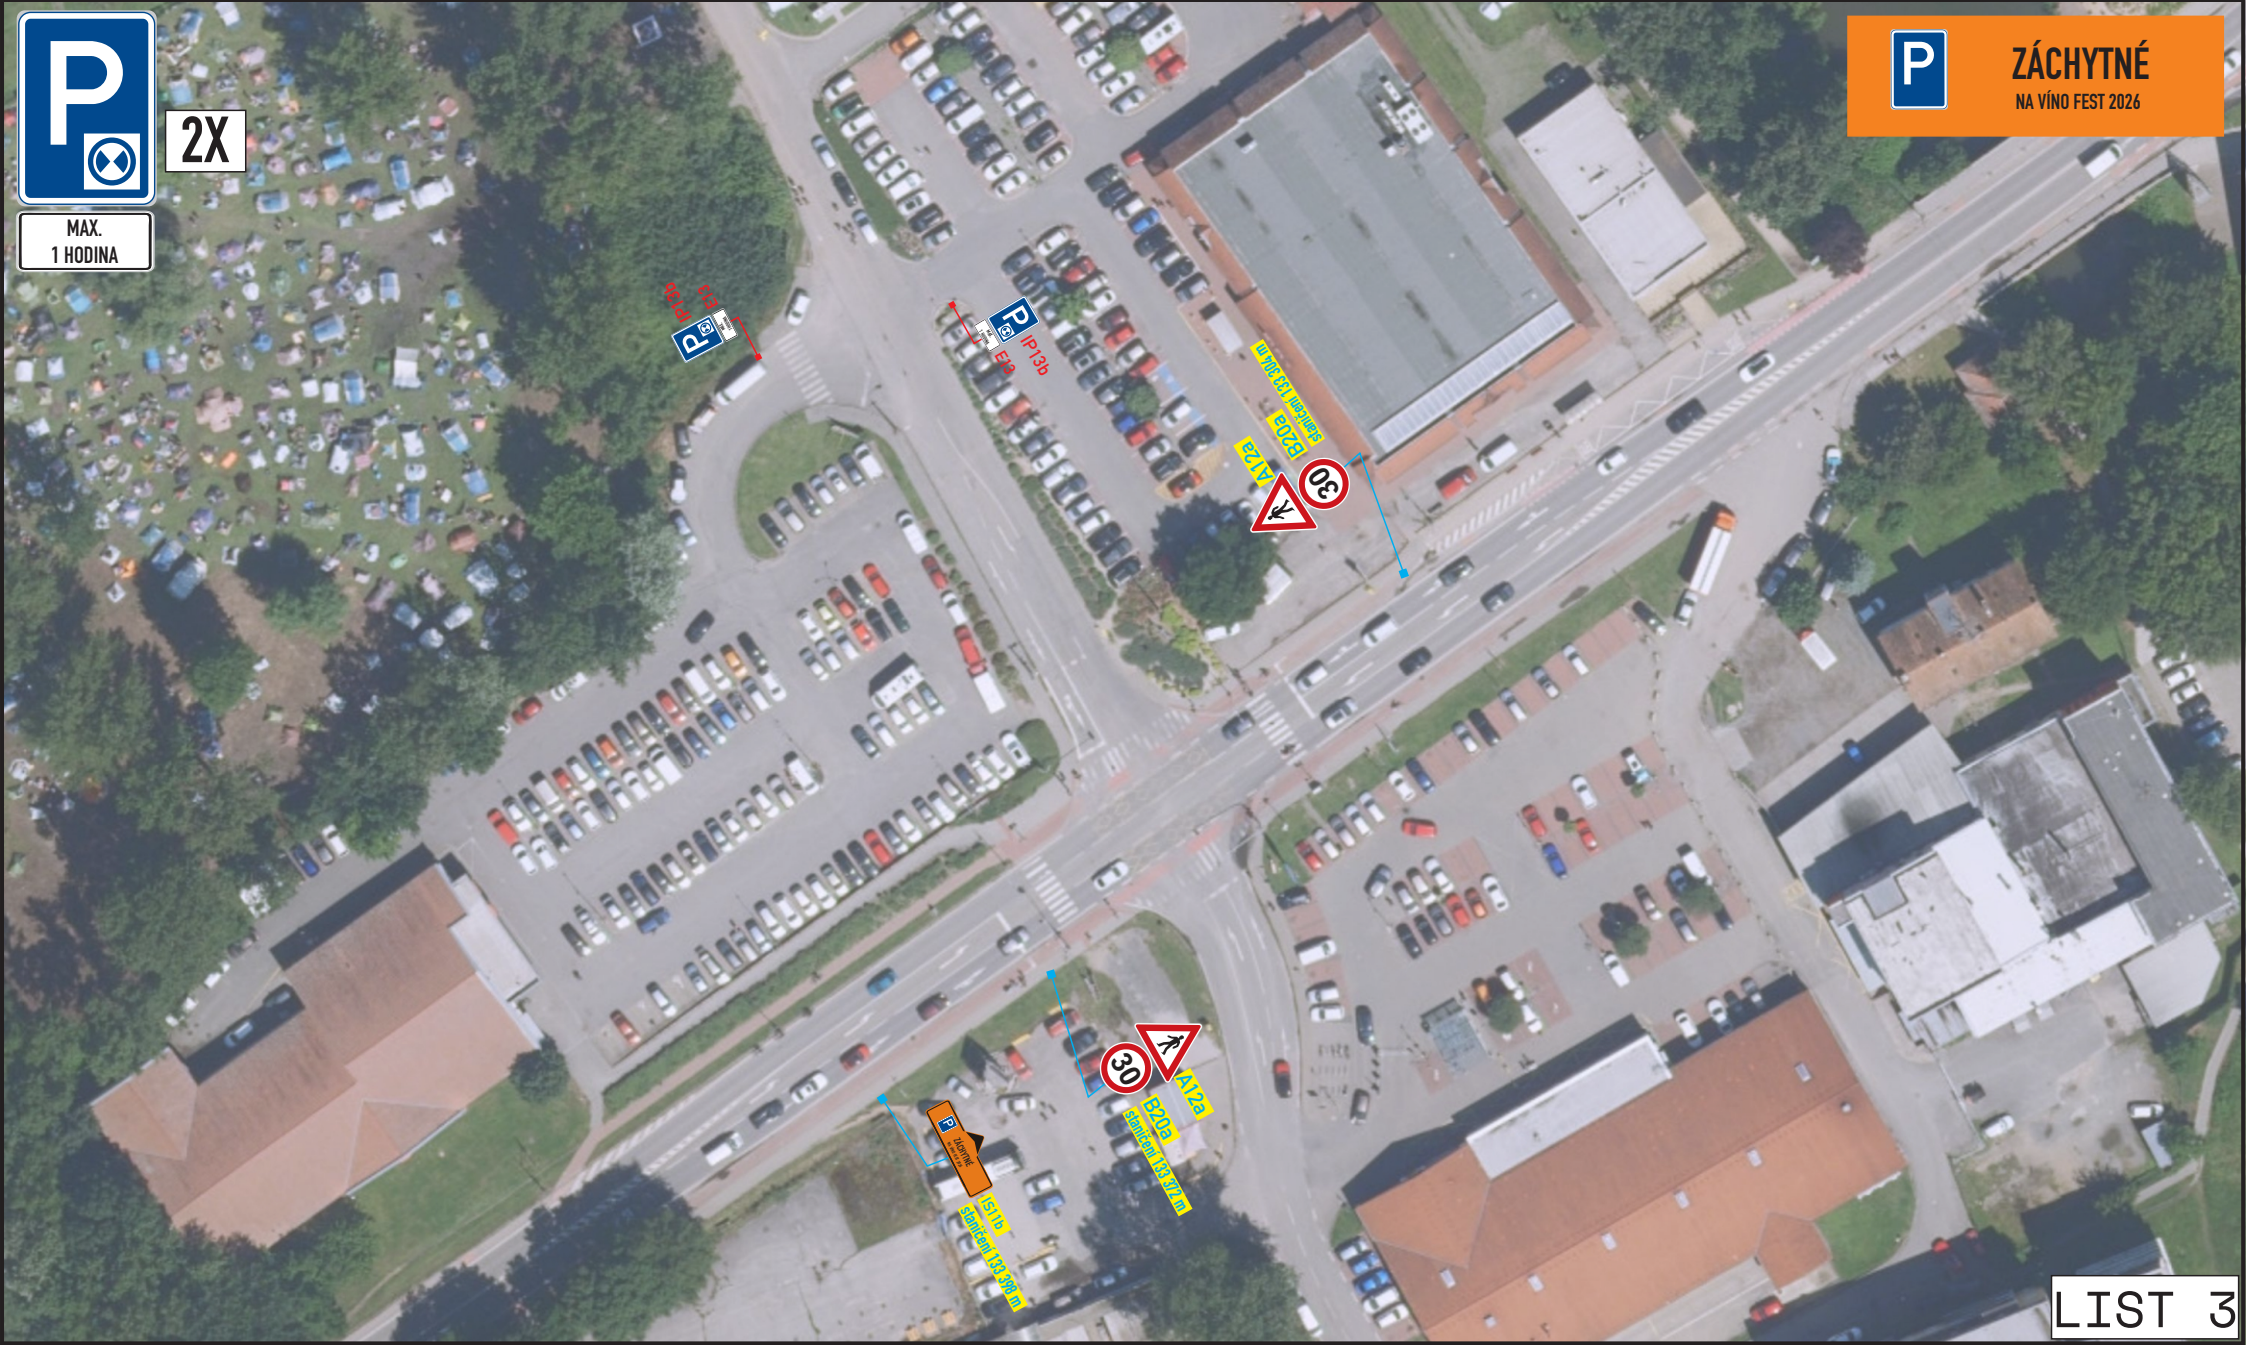

LEGENDA

*trvalé dopravní značení v rozporu s přechodným dopravním značením, bude dočasně zneplatněno



- STÁVAJÍCÍ SVISLÉ A VODOROVNÉ TRVALÉ DOPRAVNÍ ZNAČENÍ




A15

- PŘECHODNÉ SVISLÉ DOPRAVNÍ ZNAČENÍ
- BUDE OSAZENO DLE TP 65 A 66
- STANOVÍ KÚ JMK



A15

- PŘECHODNÉ SVISLÉ DOPRAVNÍ ZNAČENÍ
- BUDE OSAZENO DLE TP 65 A 66

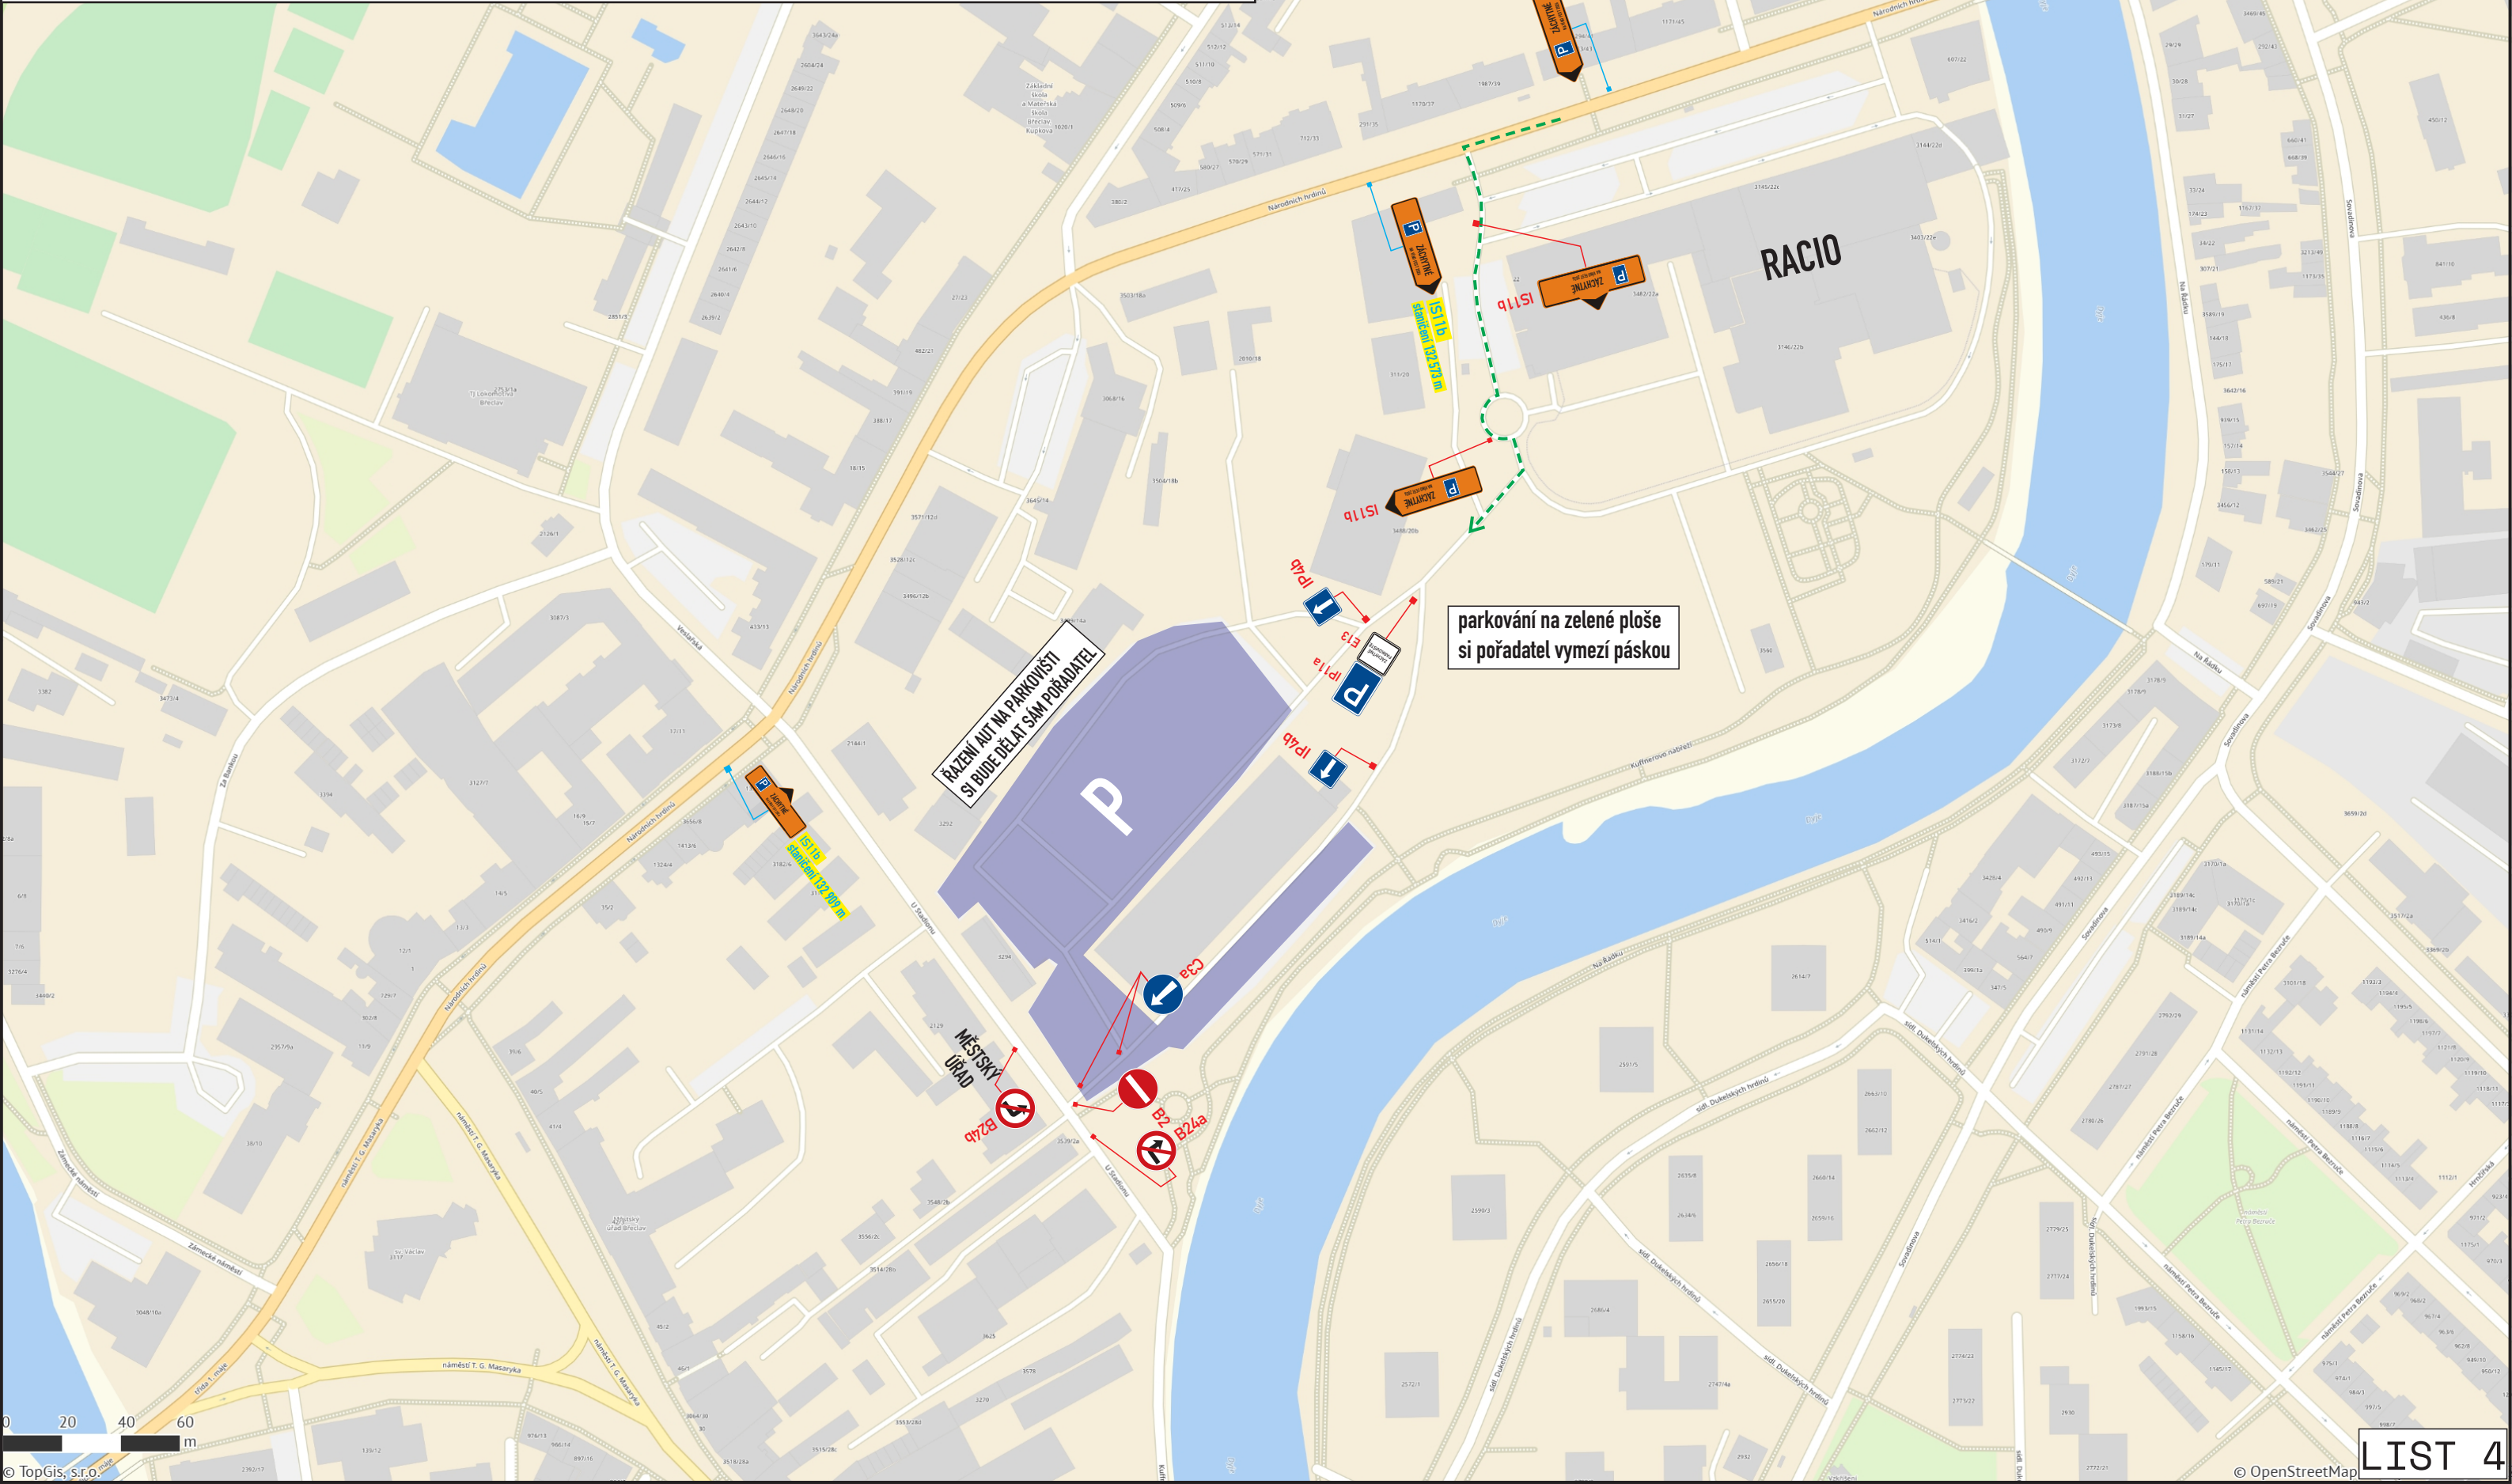

ZÁCHYTNÉ
NA VÍNO FEST 2026