


SITUACE PŘECHODNÉHO DOPRAVNÍHO ZNAČENÍ

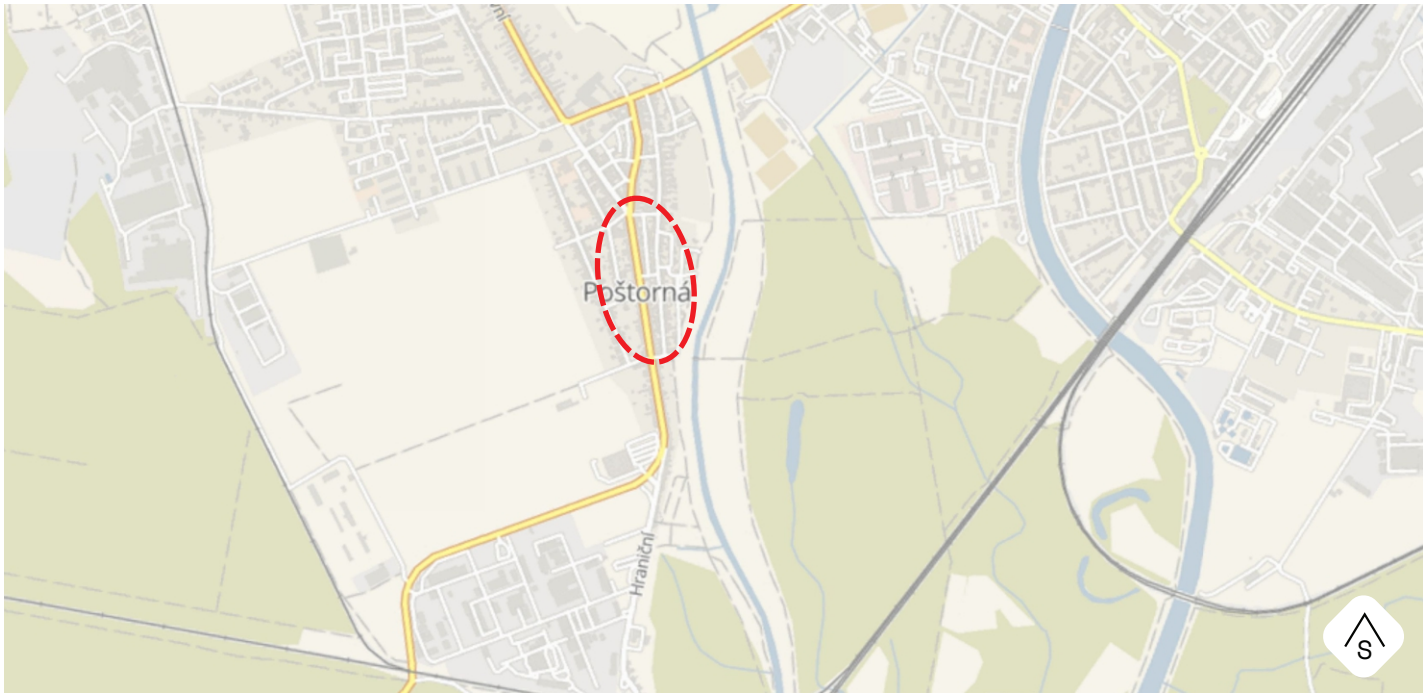

POTVRZENÍ PLATNOSTÍ DOKUMENTACE

POLICIE ČR – DOPRAVNÍ INSPEKTORÁT

ŘSD

MĚSTO BŘECLAV



KONTAKT
WWW.DOSIG.CZ
INFO@DOSIG.CZ
24/7: 777 761 121

ADRESA
DOSIG s.r.o.
BRATISLAVSKÁ 929/67
69145 PODIVÍN

IČ: 14001055, DIČ: CZ14001055



PROJEKTANTI	JMÉNO	KONTAKTY	PODPIS
ZODPOVĚDNÝ PROJEKTANT	Ing. Kateřina Borecká		
VYPRACOVALA	Lucie Veselá	774 045 121, VESELA@DOSIG.CZ	
VEDOUČÍ PROJEKTU	Roman Varga	775 595 211, RVARGA@DOSIG.CZ	
KONTROLOVAL	Ing. Filip Hrubý		

KRAJ: JIHO-MORAVSKÝ	OKRES: BŘECLAV	SPRÁVNÍ O-BVOD: BŘECLAV
STAVBA Břeclav, ul. Hraniční - rekonstrukce chodníku	ARCHIVNÍ ČÍSLO OZ260662	ÚČEL RDS
	FORMÁT 3 x A4	INVESTOR LADISLAV ČERNÝ
TERMÍN	po projednání - 2 měsíce	

LEGENDA

*trvalé dopravní značení v rozporu s přechodným dopravním značením, bude dočasně zneplatněno



- STÁVAJÍCÍ SVISLÉ A VODOROVNÉ
TRVALÉ DOPRAVNÍ ZNAČENÍ



A15 - PŘECHODNÉ SVISLÉ DOPRAVNÍ ZNAČENÍ
- BUDE OSAŽENO DLE TP 65 A 66
- STANOVÍ **ORO BŘECLAV**



A15 - PŘECHODNÉ SVISLÉ DOPRAVNÍ ZNAČENÍ
- BUDE OSAŽENO DLE TP 65 A 66
- STANOVÍ **KÚ JMK**



VJEZDY A VCHODY DO DOMŮ BUDOU PO CELOU DOBU STAVBY
ZACHOVÁNY S MINIMÁLNÍM OMEZENÍM
(OBYVATELŮM RD STAVBA POVOLÍ VSTUP DO MÍSTA STAVBY)

PRÁCE NA ETAPY



AUTOBUSOVÉ ZASTÁVKY BUDOU PO CELOU DOBU PRACÍ OBSLUHOVÁNY
- minimální omezení

