




— PROTLAK
— UZAVŘENÁ KOMUNIKACE



DETAIL DOPRAVNÍHO ZNAČENÍ

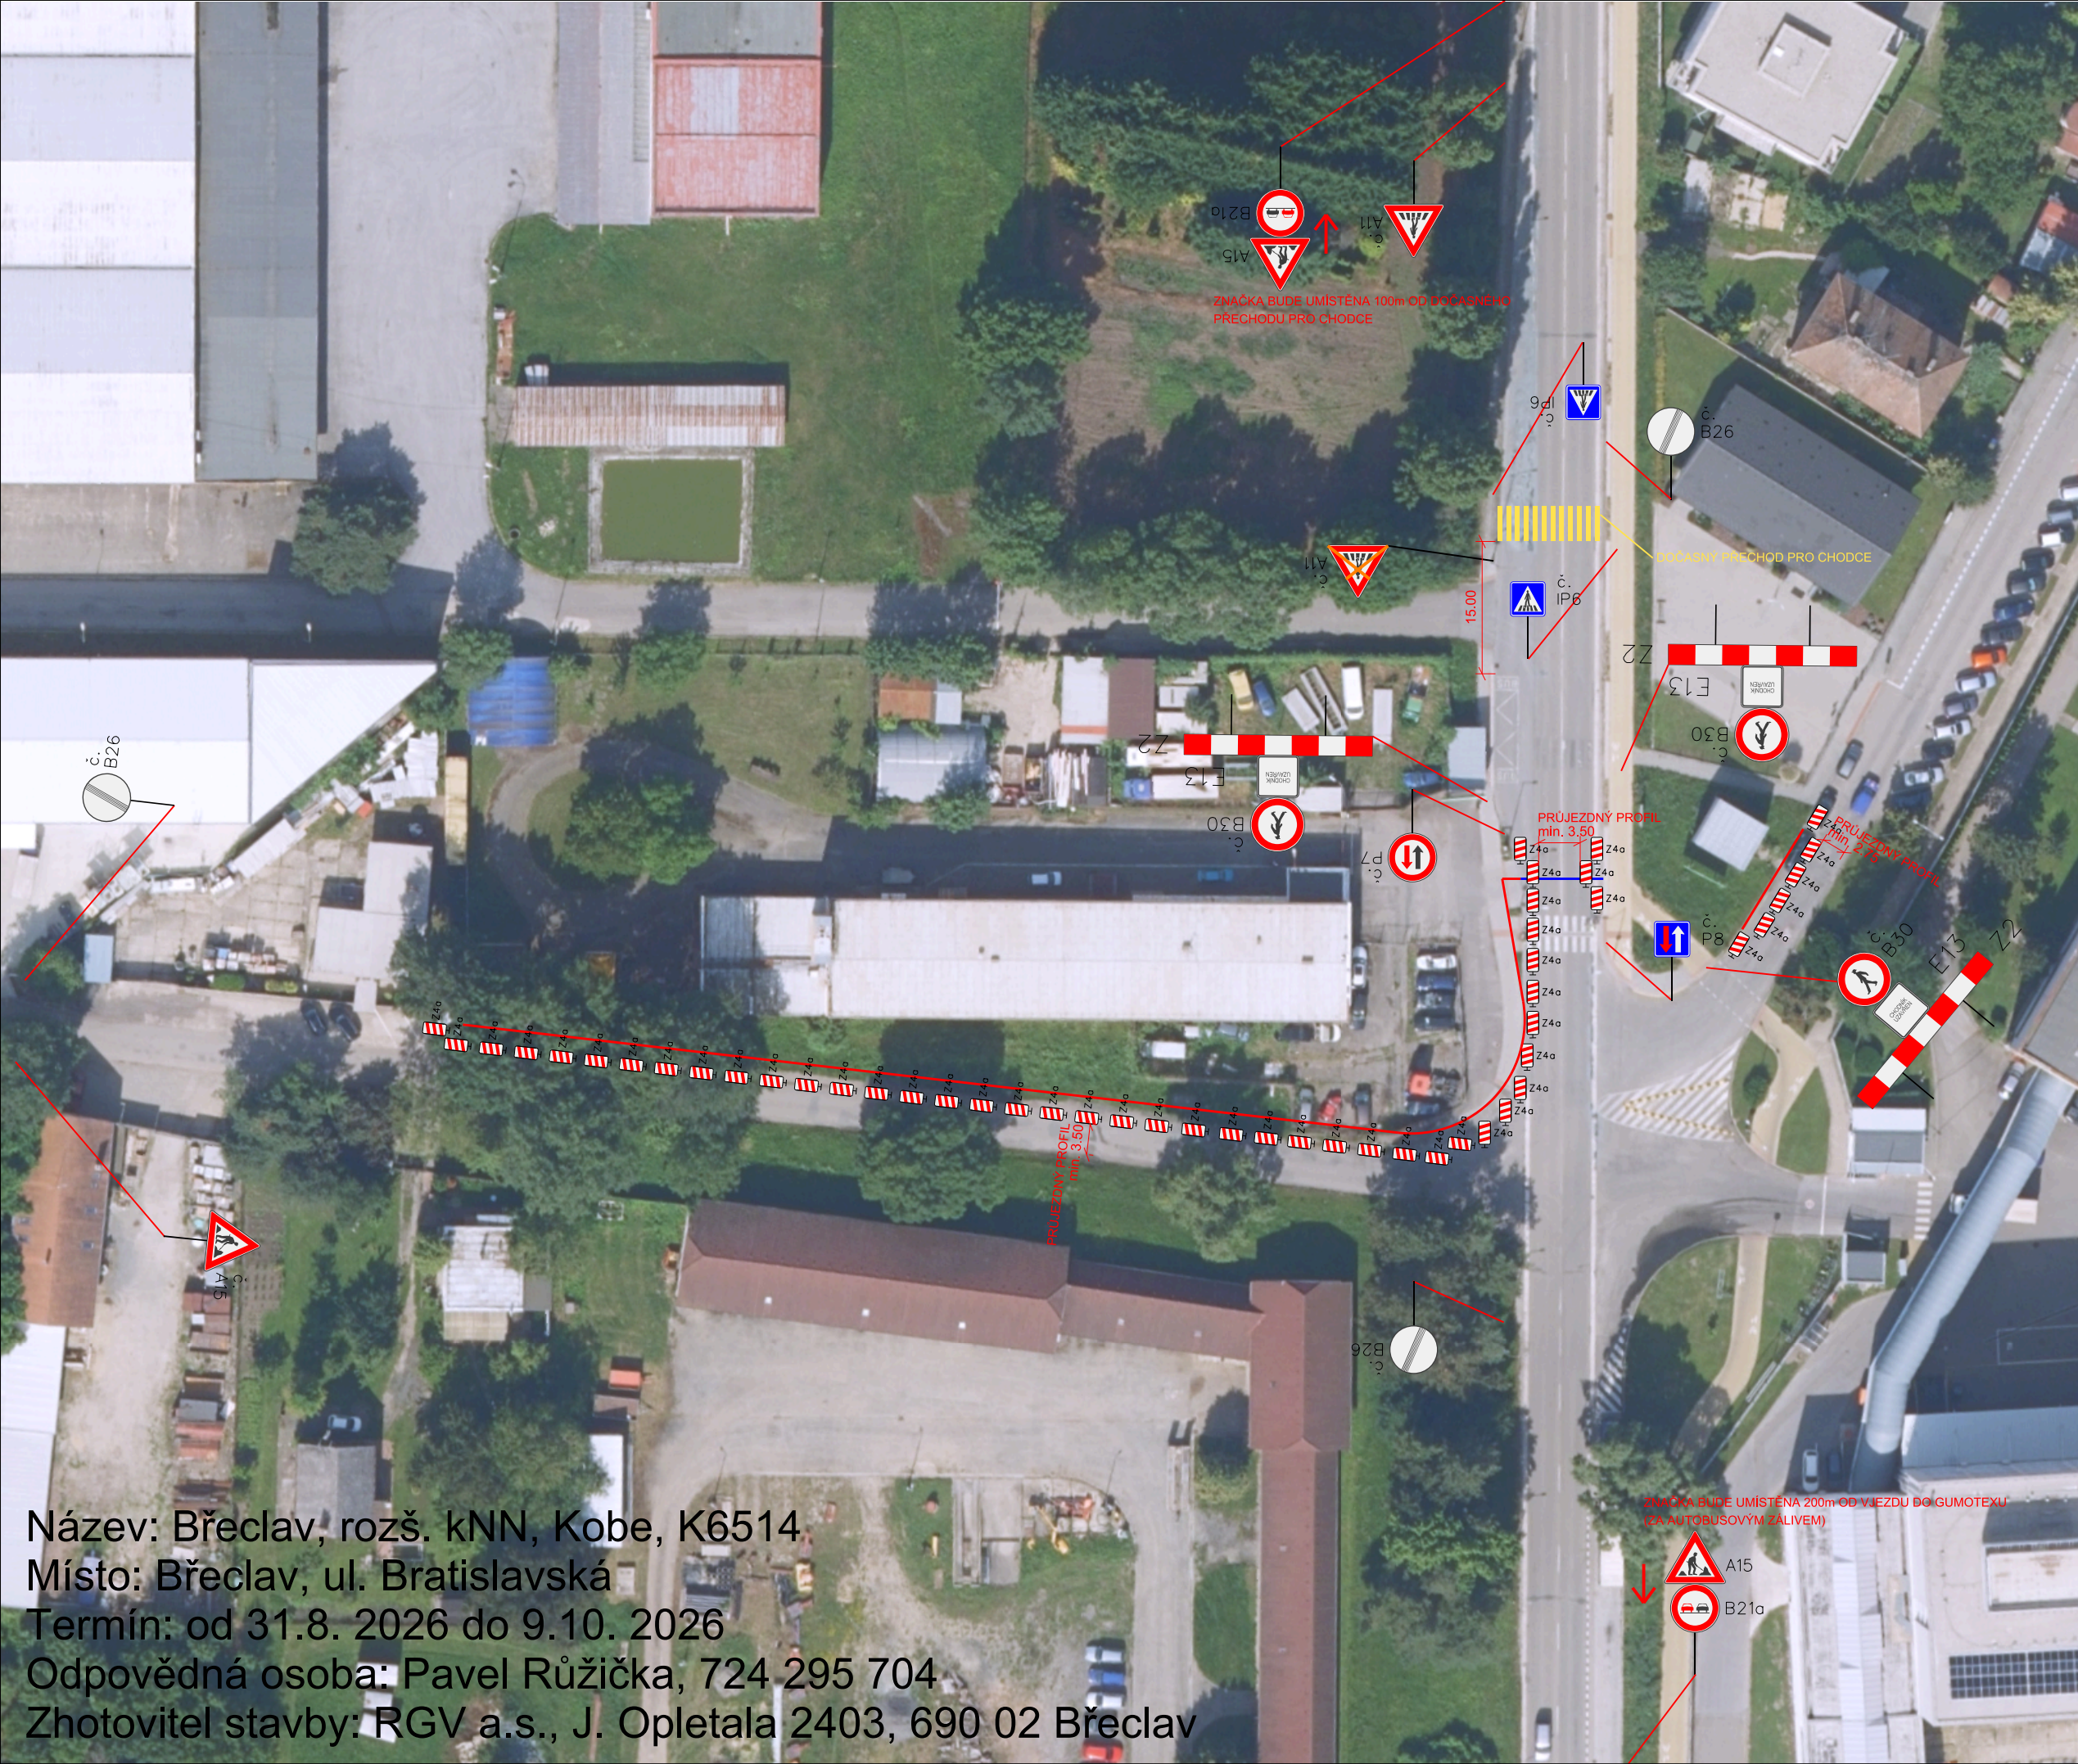

DOČASNÉ ZRUŠENÍ DOPRAVNÍHO ZNAČENÍ

ZNAČENÍ BUDE PROVEDENO DLE POSTUPU PRACÍ
Dopravní značení je navrženo dle TP 66.

Město Břeclav	Vypracoval:	 ViaDesign , s.r.o. Na Zahradách 16, 690 02 Břeclav Tel. 519 326 370 e-mail: viadesigne@viadesigne.eu
Břeclav, rozš. kNN, Kobe, K6514	Ludvík Prajka	

Název: Břeclav, rozš. kNN, Kobe, K6514
Místo: Břeclav, ul. Bratislavská
Termín: od 31.8. 2026 do 9.10. 2026
Odpovědná osoba: Pavel Růžička, 724 295 704
Zhotovitel stavby: RGV a.s., J. Opletala 2403, 690 02 Břeclav