


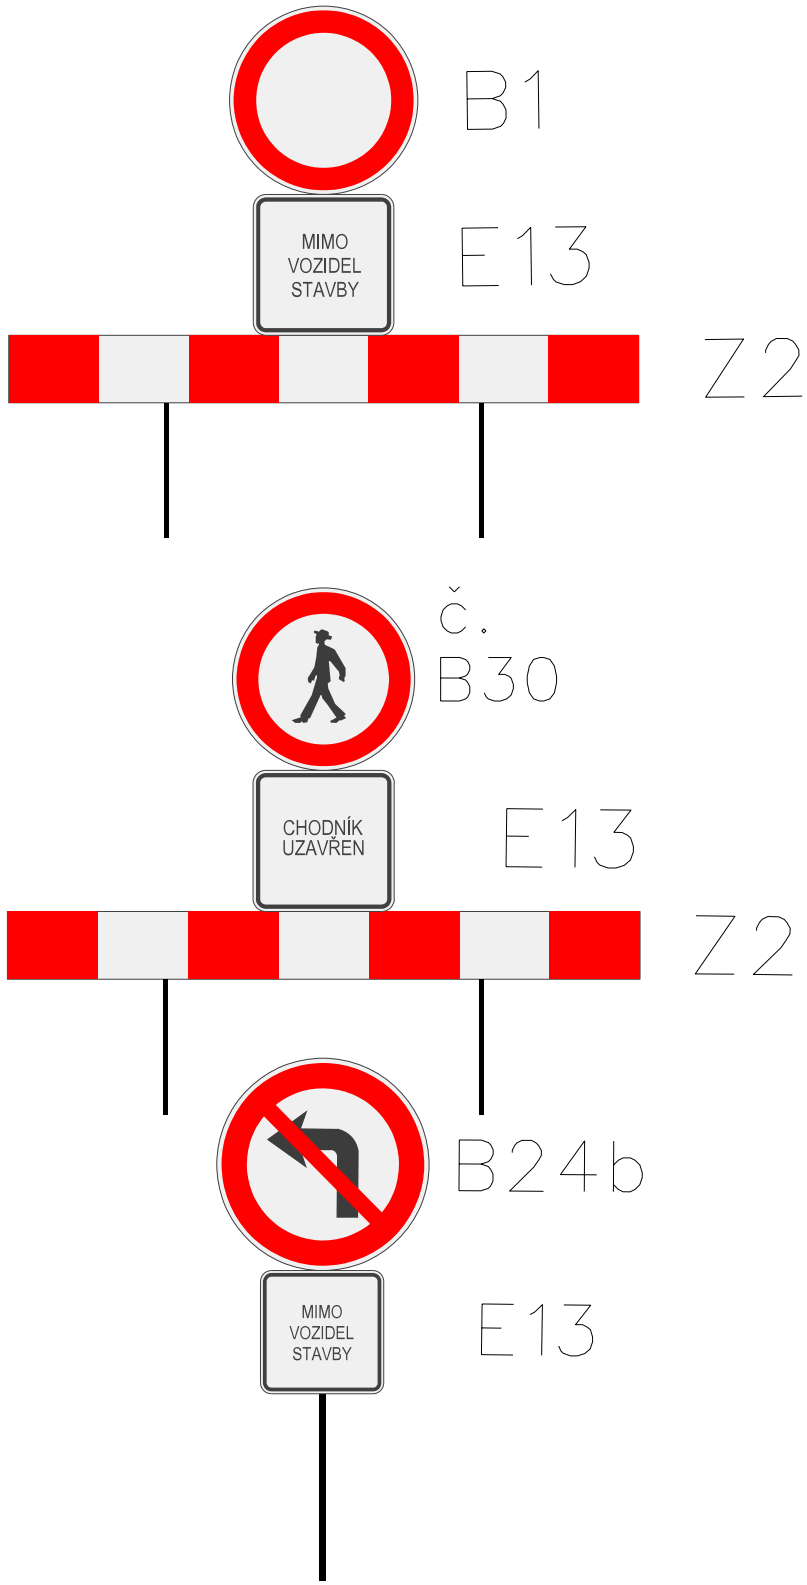

DETAIL DOPRAVNÍHO ZNAČENÍ

Název: Charvátská N. Ves,obnova NN,ul. Lednická
Místo: Charvatská Nová Ves, ul. Lednická
Termín: od 3. 9. 2026 do 3. 9. 2026 (8:00 - 16:00)
Odpovědná osoba: Petr Nešpor, 724 295 705
Zhotovitel stavby: RGV a.s., J. Opletala 2403, 690 02 Břeclav

ZNAČENÍ BUDE PROVEDENO DLE POSTUPU PRACÍ
Dopravní značení je navrženo dle TP 66.

Město Břeclav	Vypracoval:	 ViaDesigne, s.r.o. Na Zahradách 16, 690 02 Břeclav Tel. 519 326 370 e-mail: viadesigne@viadesigne.eu
Charvátská N. Ves,obnova NN, ul. Lednická	Ludvík Prajka	