


SITUACE TRVALÉHO DOPRAVNÍHO ZNAČENÍ

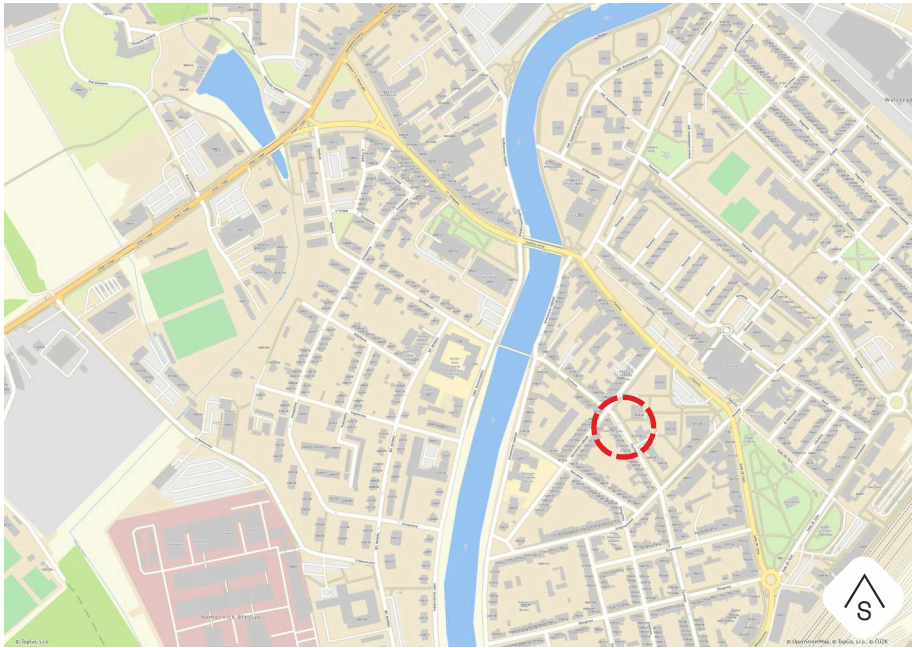

POTVRZENÍ PLATNOSTÍ DOKUMENTACE

POLICIE ČR - DOPRAVNÍ INSPEKTORÁT

MĚSTO BŘECLAV



KONTAKT
WWW.DOSIG.CZ
INFO@DOSIG.CZ
24/7: 777 761 121


ADRESA
DOSIG s.r.o.
BRATISLAVSKÁ 929/67
69145 PODIVÍN

IČ: 14001055, DIČ: CZ14001055




PROJEKTANTI	JMÉNO	KONTAKTY	PODPIS
ZODPOVĚDNÝ PROJEKTANT	Ing. Kateřina Borecká		
VYPRACOVAL	Martin Skuhravý	777 739 121, SKUHRAVY@DOSIG.CZ	
VEDOUČÍ PROJEKTU	Roman Varga	775 595 211, RVARGA@DOSIG.CZ	
KONTROLOVAL	Ing. Filip Hrubý		

KRAJ: JIHMORAVSKÝ	OKRES: BŘECLAV	SPRÁVNÍ OBVOD: BŘECLAV
STAVBA Břeclav, ul. Čechova - vyhrazené stání	ARCHIVNÍ ČÍSLO OZ260526	ÚČEL MÚP
TERMÍN	FORMÁT 2 x A4	INVESTOR

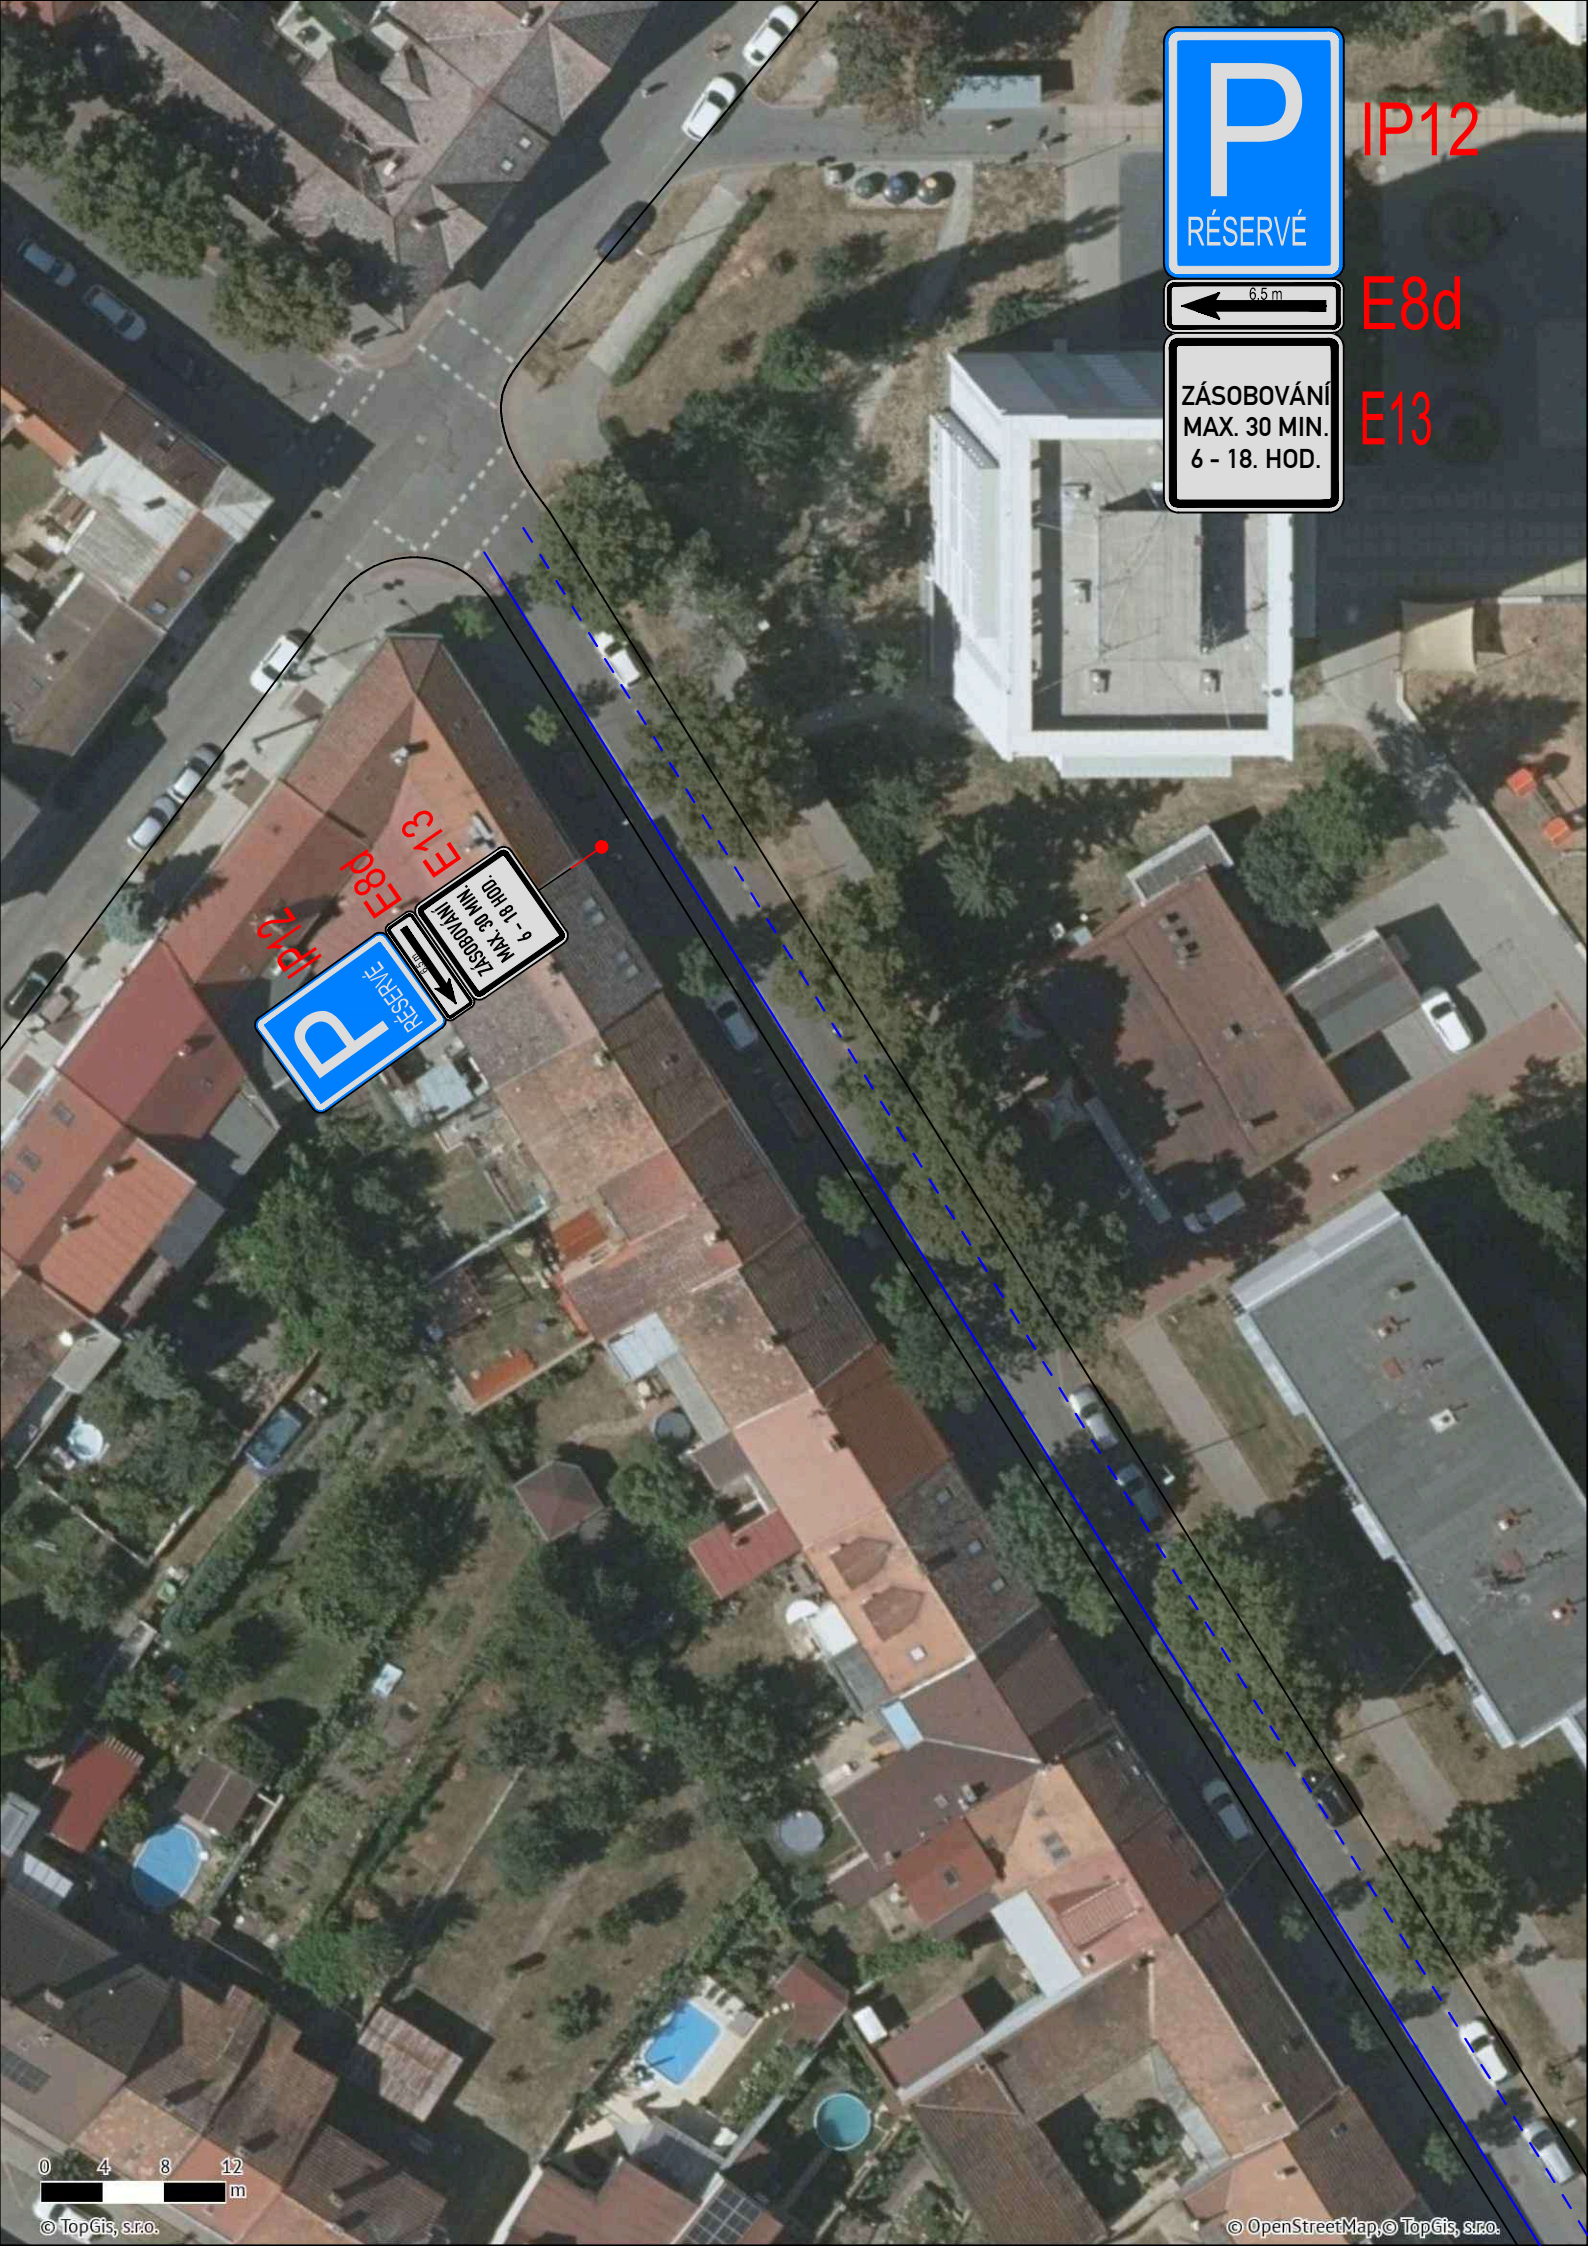

IP12

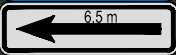

E8d



E13



IP12
E8d
E13

0 4 8 12
m

© TopGis, s.r.o.

© OpenStreetMap, © TopGis, s.r.o.