


SITUACE PŘECHODNÉHO DOPRAVNÍHO ZNAČENÍ

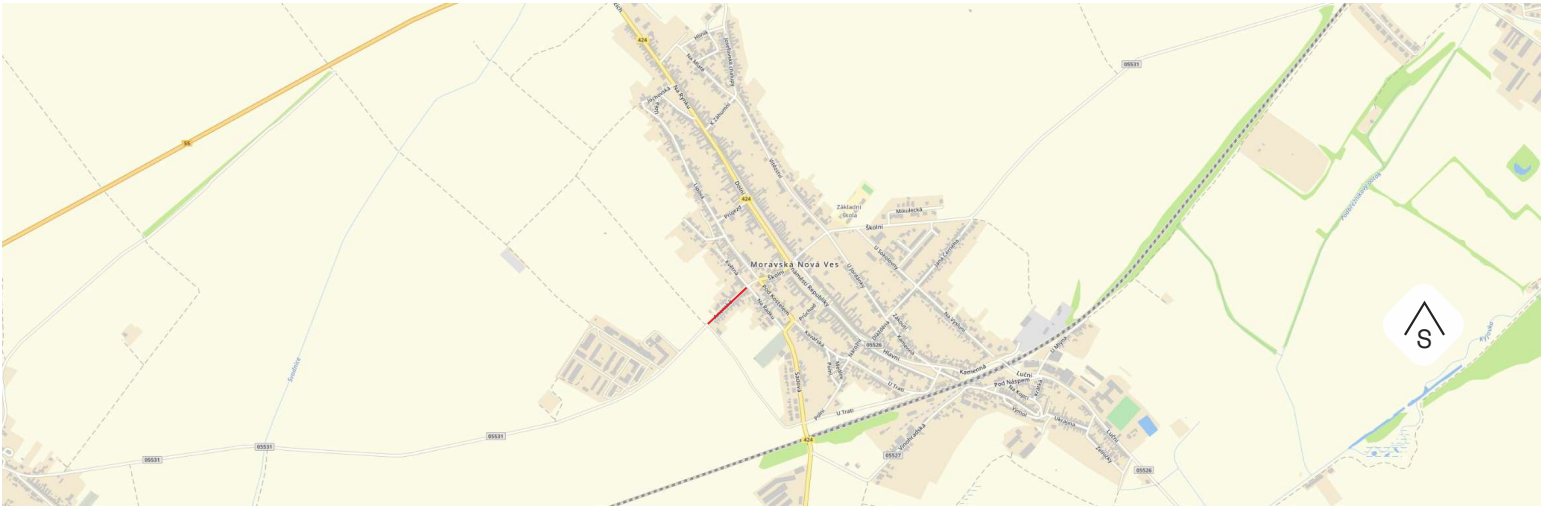

POTVRZENÍ PLATNOSTÍ DOKUMENTACE

POLICIE ČR - DOPRAVNÍ INSPEKTORÁT

SÚS

MĚSTYS MORAVSKÁ NOVÁ VES



KONTAKT
WWW.DOSIG.CZ
INFO@DOSIG.CZ
24/7: 777 765 121

ADRESA
DOSIG s.r.o.
BRATISLAVSKÁ 929/67
69145 PODIVÍN

IČ: 14001055, DIČ: CZ14001055



PROJEKTANTI	JMÉNO	KONTAKTY	PODPIS
ZODPOVĚDNÝ PROJEKTANT	Ing. Kateřina Borecká		
VYPRACOVAL	Martin Skuhravý	777 739 121, SKUHRAVY@DOSIG.CZ	
VEDOUČÍ PROJEKTU	Roman Varga	775 595 211, RVARGA@DOSIG.CZ	
KONTROLOVAL	Ing. Filip Hrubý		

KRAJ: JIHMORAVSKÝ	OKRES: BŘECLAV	SPRÁVNÍ OBVOD: BŘECLAV	
STAVBA Moravská Nová Ves. ul. Anenská - budování bezbariérových tras		ARCHIVNÍ ČÍSLO 0Z260748	ÚČEL RDS
		FORMÁT 2 x A4	INVESTOR
TERMÍN 14.09 - 26.10.2026			

LEGENDA:



A15

- PŘECHODNÉ SVISLÉ DOPRAVNÍ ZNAČENÍ
- BUDE OSAZENO DLE TP 65 A 66



SCHÉMA ČÁSTEČNÉ UZAVÍRKY:

- 2 POSUVNÁ PRACOVNÍ MÍSTA SOUČASNĚ (DÉLKA MAX. 50 M, ROZESTUP MIN. 50 M)
- Z4 NA OKRAJI CHODNÍKU PO CELÉ DÉLCE STAVBY (DLE ETAP)
- PODLE POTŘEBY SE Z4 VYTÁHNOU DO SILNICE (DLE SCHÉMATU)
- V KŘÍŽOVÁTKÁCH SE BUDE BRÁT OHLED NA DOSTATEČNÝ ROZHLED

