


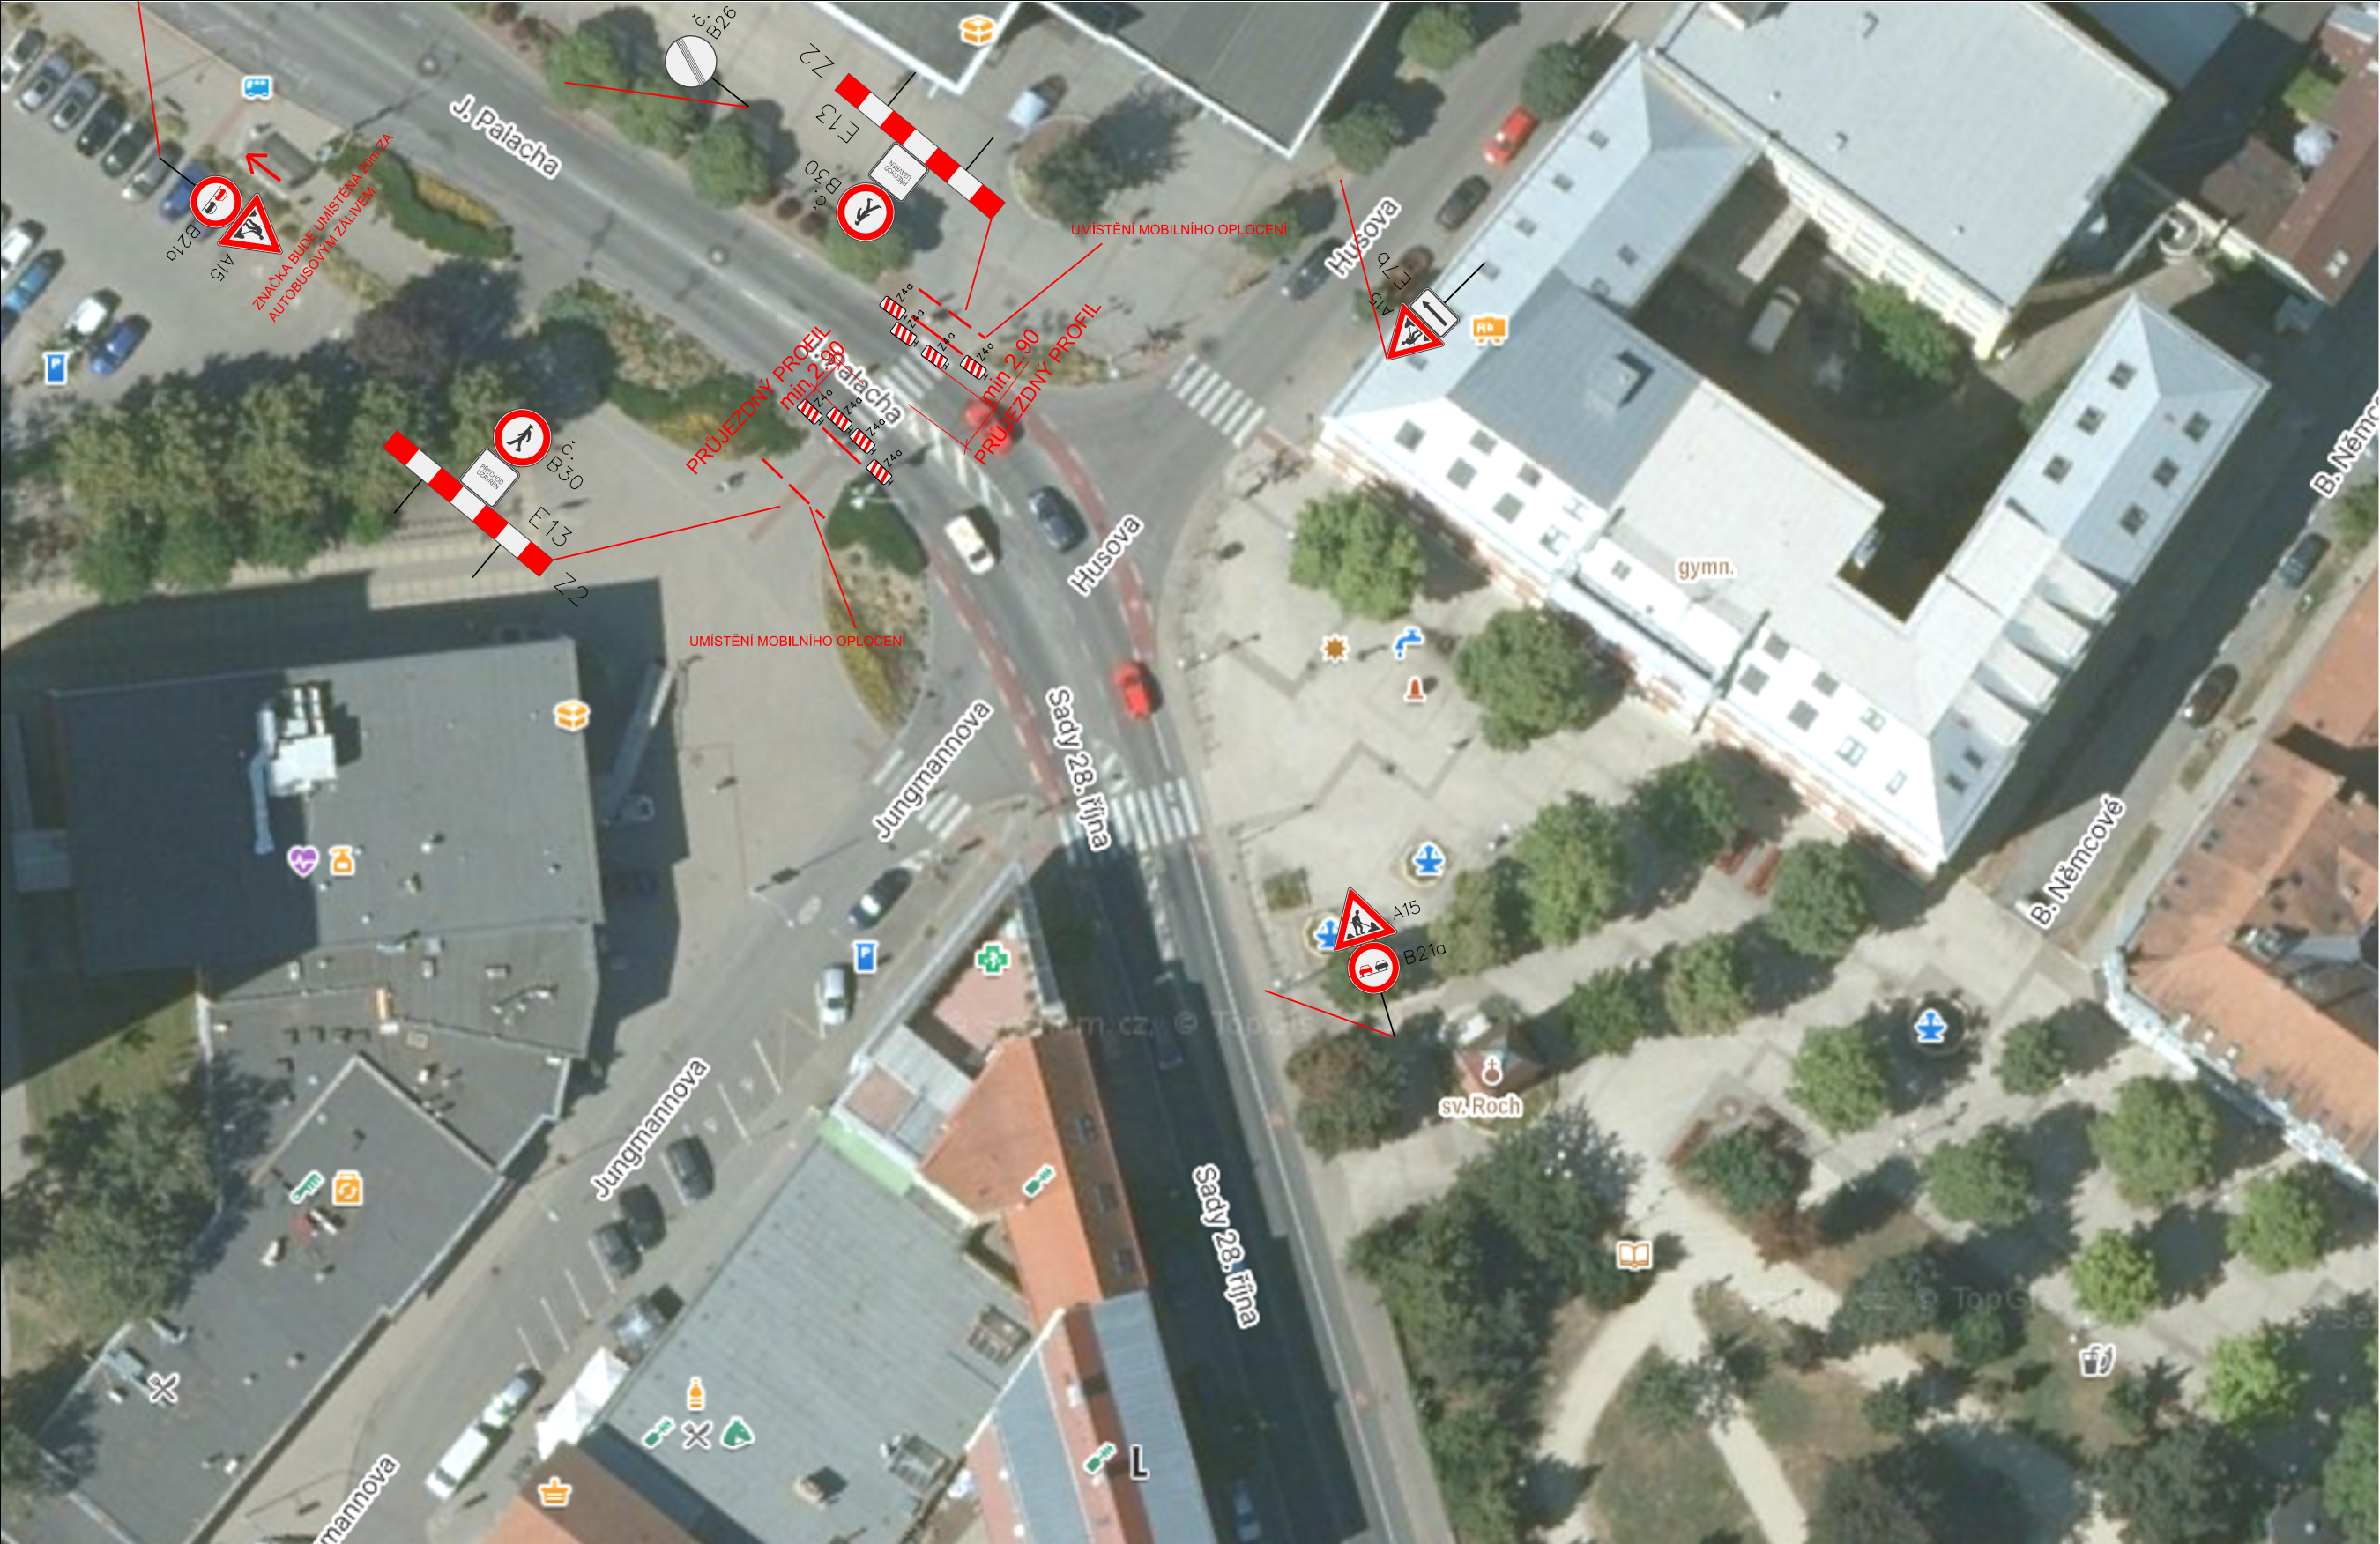

Název: Břeclav - J. Palacha, havárie přechodu pro chodce
Místo: Břeclav, J. Palacha
Termín: od 10. 9. 2026 do 14. 9. 2026 (včetně)
Odpovědná osoba: Petr Šlichta, 724 427 684
Zhotovitel stavby: Stavba a údržba silnic

Dopravní značení je navrženo dle TP 66.

Město Břeclav	Vypracoval:	 ViaDesign, s.r.o. Na Zahradách 16, 690 02 Břeclav Tel. 519 326 370 e-mail: viadesigne@viadesigne.eu
Břeclav - J. Palacha, havárie přechodu pro chodce	Ludvík Prajka	