


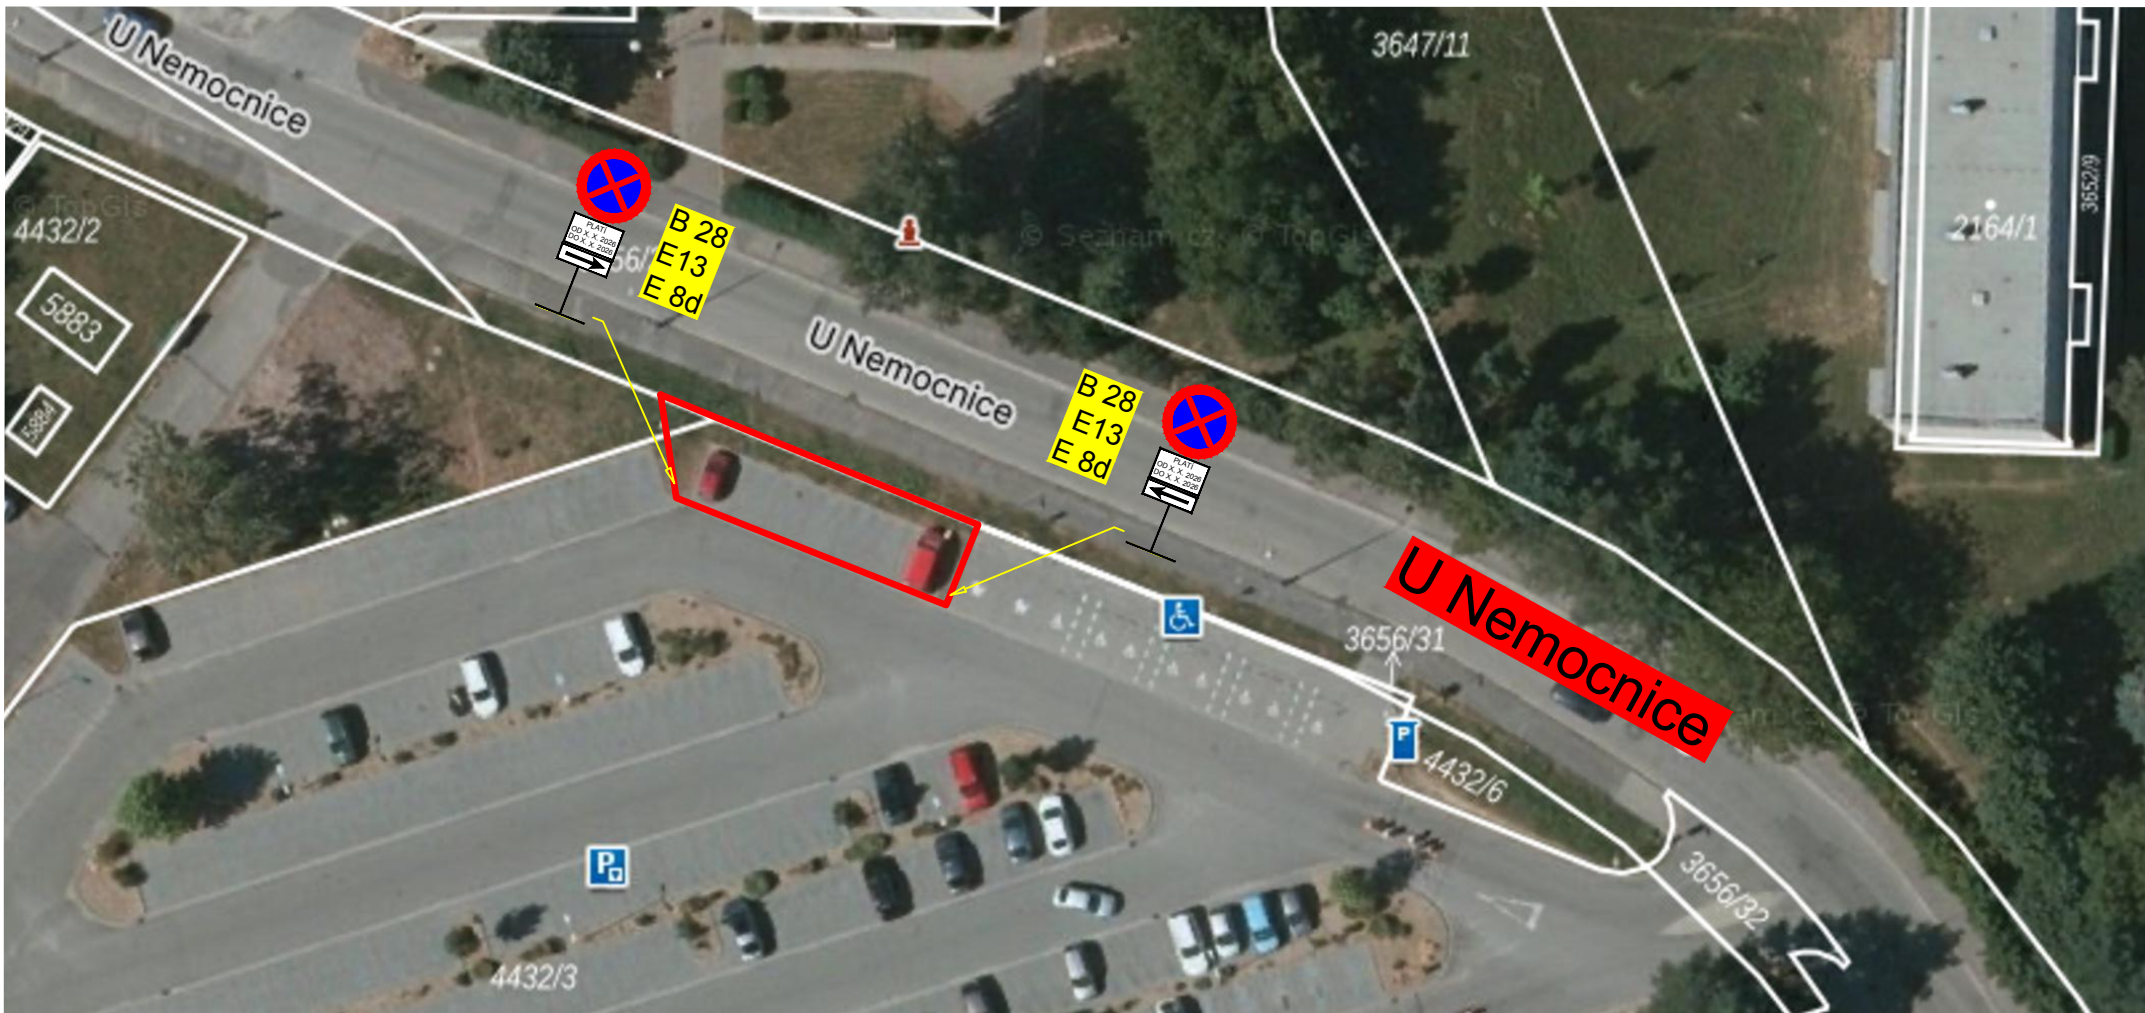

Legenda:



Navrhovaný zábor pozemku

PLATÍ
OD 14. 10. 2026
DO 4. 11. 2026

E13

VYPRACOVAL	ZODPOVĚDNÝ PROJEKTANT				
Ing. Tomáš Hořejší Slavkov 26, 257 53 Olbramovice	Jan Loukotka Novohradská 1145/99, 370 08 ČB ČKAIT 0101452				
NÁZEV STAVBY: DS – Břeclav – nemocnice na pozemku parc. č. 4432/3, 3656/23, k.ú. Břeclav					
INVESTOR: E.ON Drive Infrastructure CZ, a.s., F. A. Gerstnera 2151/6. 370 01 České Budějovice			MĚŘITKO: –	DATUM: 09/2026	PARÉ ČÍSLO:
NÁZEV VÝKRESU: NÁVRH PŘECHODNÉ ÚPRAVY PROVOZU			DOKUMENTACE PRO: DSP/DPS	FORMÁT: A4	ČÍSLO VÝKRESU: C.4