


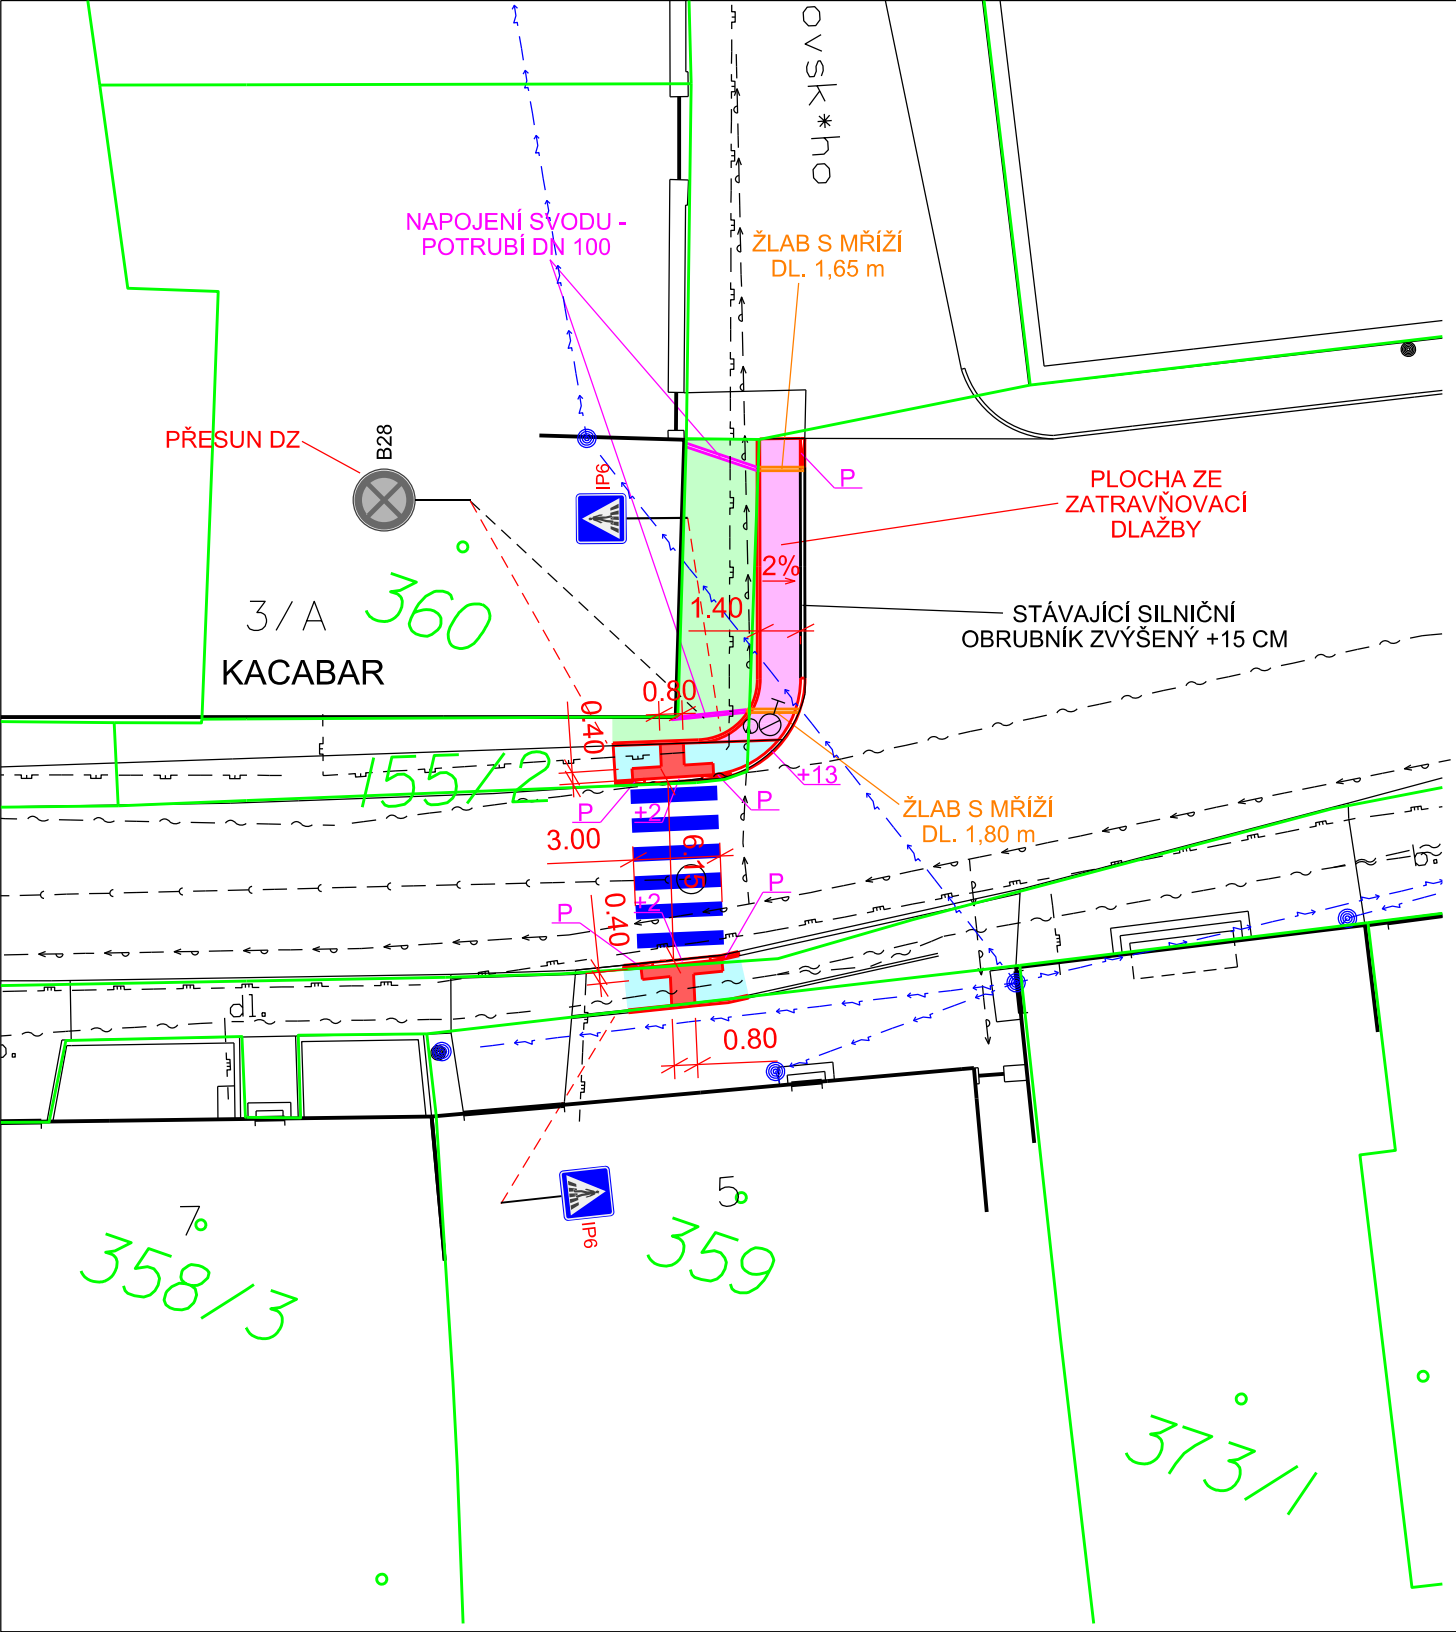

TABULKA OBRUBNÍKŮ

OZNAČ	TYP OBRUBNÍKU	PŘEVÝŠENÍ
+2	ABO 100/15/15 - NÁJEZDOVÝ	+2cm
P	ABO 100/15/15-25 - PŘECHODOVÝ	+2cm - stáv. zvýšený
+13	ABO 100/25/15 - SILNIČNÍ	+13 cm

LEGENDA

- STÁVAJÍCÍ STAV
- KATASTRÁLNÍ MAPA
- PŘEDLÁŽDĚNÍ STÁVAJÍCÍHO CHODNÍKU
- ZPEVNĚNÁ PLOCHA ZE ZATRAVŇOVACÍ DLAŽBY
- VAROVNÉ A SIGNÁLNÍ PÁSY ZE SLEPECKÉ DLAŽBY
- ZATRAVNĚNÍ

LEGENDA INŽENÝRSKÝCH SÍTÍ

- STÁVAJÍCÍ VODOVOD
- STÁVAJÍCÍ KANALIZACE
- STÁVAJÍCÍ METALICKÉ KABEY CETIN
- STÁVAJÍCÍ NN NAPĚTÍ NADZEMNÍ
- STÁVAJÍCÍ STL PLYNOVOD
- STÁVAJÍCÍ NTL PLYNOVOD

Vypracoval:							
Jan Hallang							
MÚ: Lanžhot		KrÚ: Jihomoravský		Formát:		5 x A4	
Investor: Město Lanžhot				Datum:		VII.2026	
Akce: Lanžhot - přechod pro chodce ul. Komenského				Číslo zakázky:		2026003	
				Měřítko:		1:250	
				Stupeň dokumentace: PD		Výtisk číslo:	
Příloha: KOORDINAČNÍ SITUAČNÍ VÝKRES				Příloha číslo: C1.			